


MAPA DO CELÓW PROJEKTOWYCH

Skala 1 : 500

Godło 7.157.20.10.3.2; 7.157.20.10.3.4
 układ współrzędnych płaskich: PL-2000
 układ wysokości: PL-KRON86-NH
 układ odniesienia: PL - ETRF 2000

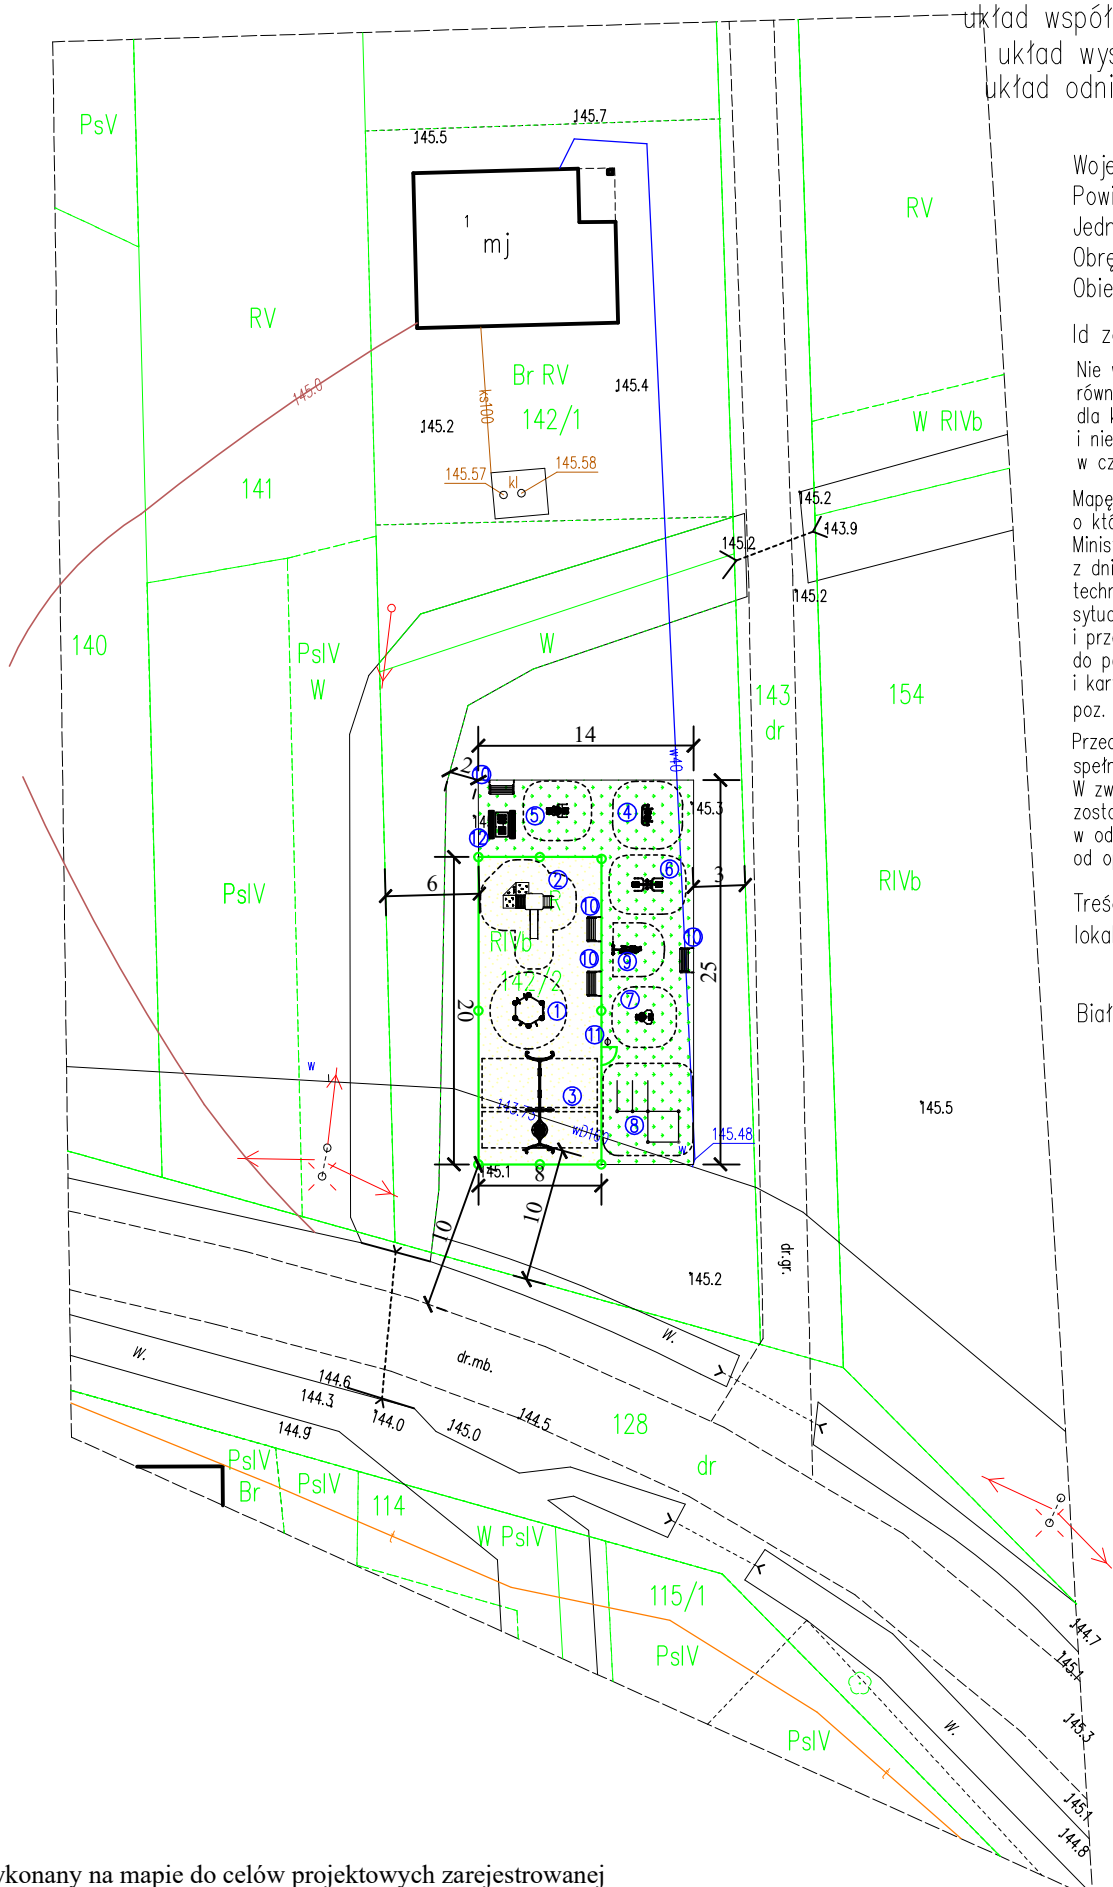

Wojew. mazowieckie
 Powiat białobrzegi
 Jedn. ewid. 140104_2 - Stara Błotnica
 Obręb 140104_2.0022 - Żabia Wola
 Obiekt działki nr 142/2

Id zgłoszenia GK.6640.138.2019

Nie wyklucza się istnienia w terenie również innych urządzeń podziemnych, dla których brak było informacji branżowych i nie zostały odnalezione w terenie w czasie inwentaryzacji geodezyjnej.

Mapę wykonano z ustaleniem braku obciążeń, o których mowa w §80 ust. 4 Rozporządzenia Ministra Spraw Wewnętrznych i Administracji z dnia 9 listopada 2011 r. w sprawie standardów technicznych wykonywania geodezyjnych pomiarów sytuacyjnych i wysokościowych oraz opracowania i przekazywania wyników tych pomiarów do państwowego zasobu geodezyjnego i kartograficznego (Dz. U. z 2011 Nr 263) poz. 1572)

Przedstawione na mapie granice działki 142/2 spełniają standardy dokładnościowe. W związku z powyższym planowany budynek może zostać usytuowany na przedmiotowej działce w odległości mniejszej, bądź równej 4,0 m od opisanej granicy nieruchomości.

Treść mapy aktualna w granicach lokalizacji na dzień 14.02.2019r.

Białobrzegi dnia 14.02.2019 r.

Legenda:

1. Sześciokąt sprawnościowy
 2. Zestaw Darek
 3. Bocianie gniazdo plus huśtawka
 4. Biegacz
 5. Twister plus wahadło
 6. Zestaw wyciąg górny i wyciskanie siedząc
 7. Wioślarz
 8. Poręcz z drążkami
 9. Orbitrek
 10. Ławka
 11. Kosz
 12. Betonowy stół do gry w szachy/chińczyka
- Nawierzchnia trawiasta: P=190 m²
 Nawierzchnia żwirowa P=160 m²
 Ogrodzenie systemowe

UWAGA:

Wszystkie roboty budowlane wykonywane w pobliżu sieci należy wykonać ręcznie pod nadzorem przedstawiciela właściciela sieci

ZAMAWIAJĄCY: Wójt Gminy Stara Błotnica Stara Błotnica 46 26-806 Stara Błotnica		WYKONAWCA: Firma Usługowa MS 26-400 Przysucha, ul. Staszica 32 tel/ fax: 048 675 25 45, mobil: 0 509 024 080 e - mail: smaterek@o2.pl		
AUTORZY	IMIĘ I NAZWISKO	BRANŻA	NR UPRAWNIENI	PODPIS
Projektant	mgr inż. Szymon Materek	drogi	MAZ/0021/PWOD/07	
Opracował	mgr Andrzej Zabieglik			
Temat: BUDOWA OTWARTEJ STREFY AKTYWNOŚCI (OSA) W MIEJSCOWOŚCI ŻABIA WOLA				
Nazwa rysunku: PROJEKT ZAGOSPODAROWANIA TERENU				
Branża: Drogowa		Stadium: Projekt budowlany		
Data: 02.2019	Skala: 1:500	Nr umowy: zlecenie		
Nr rysunku:		2		