
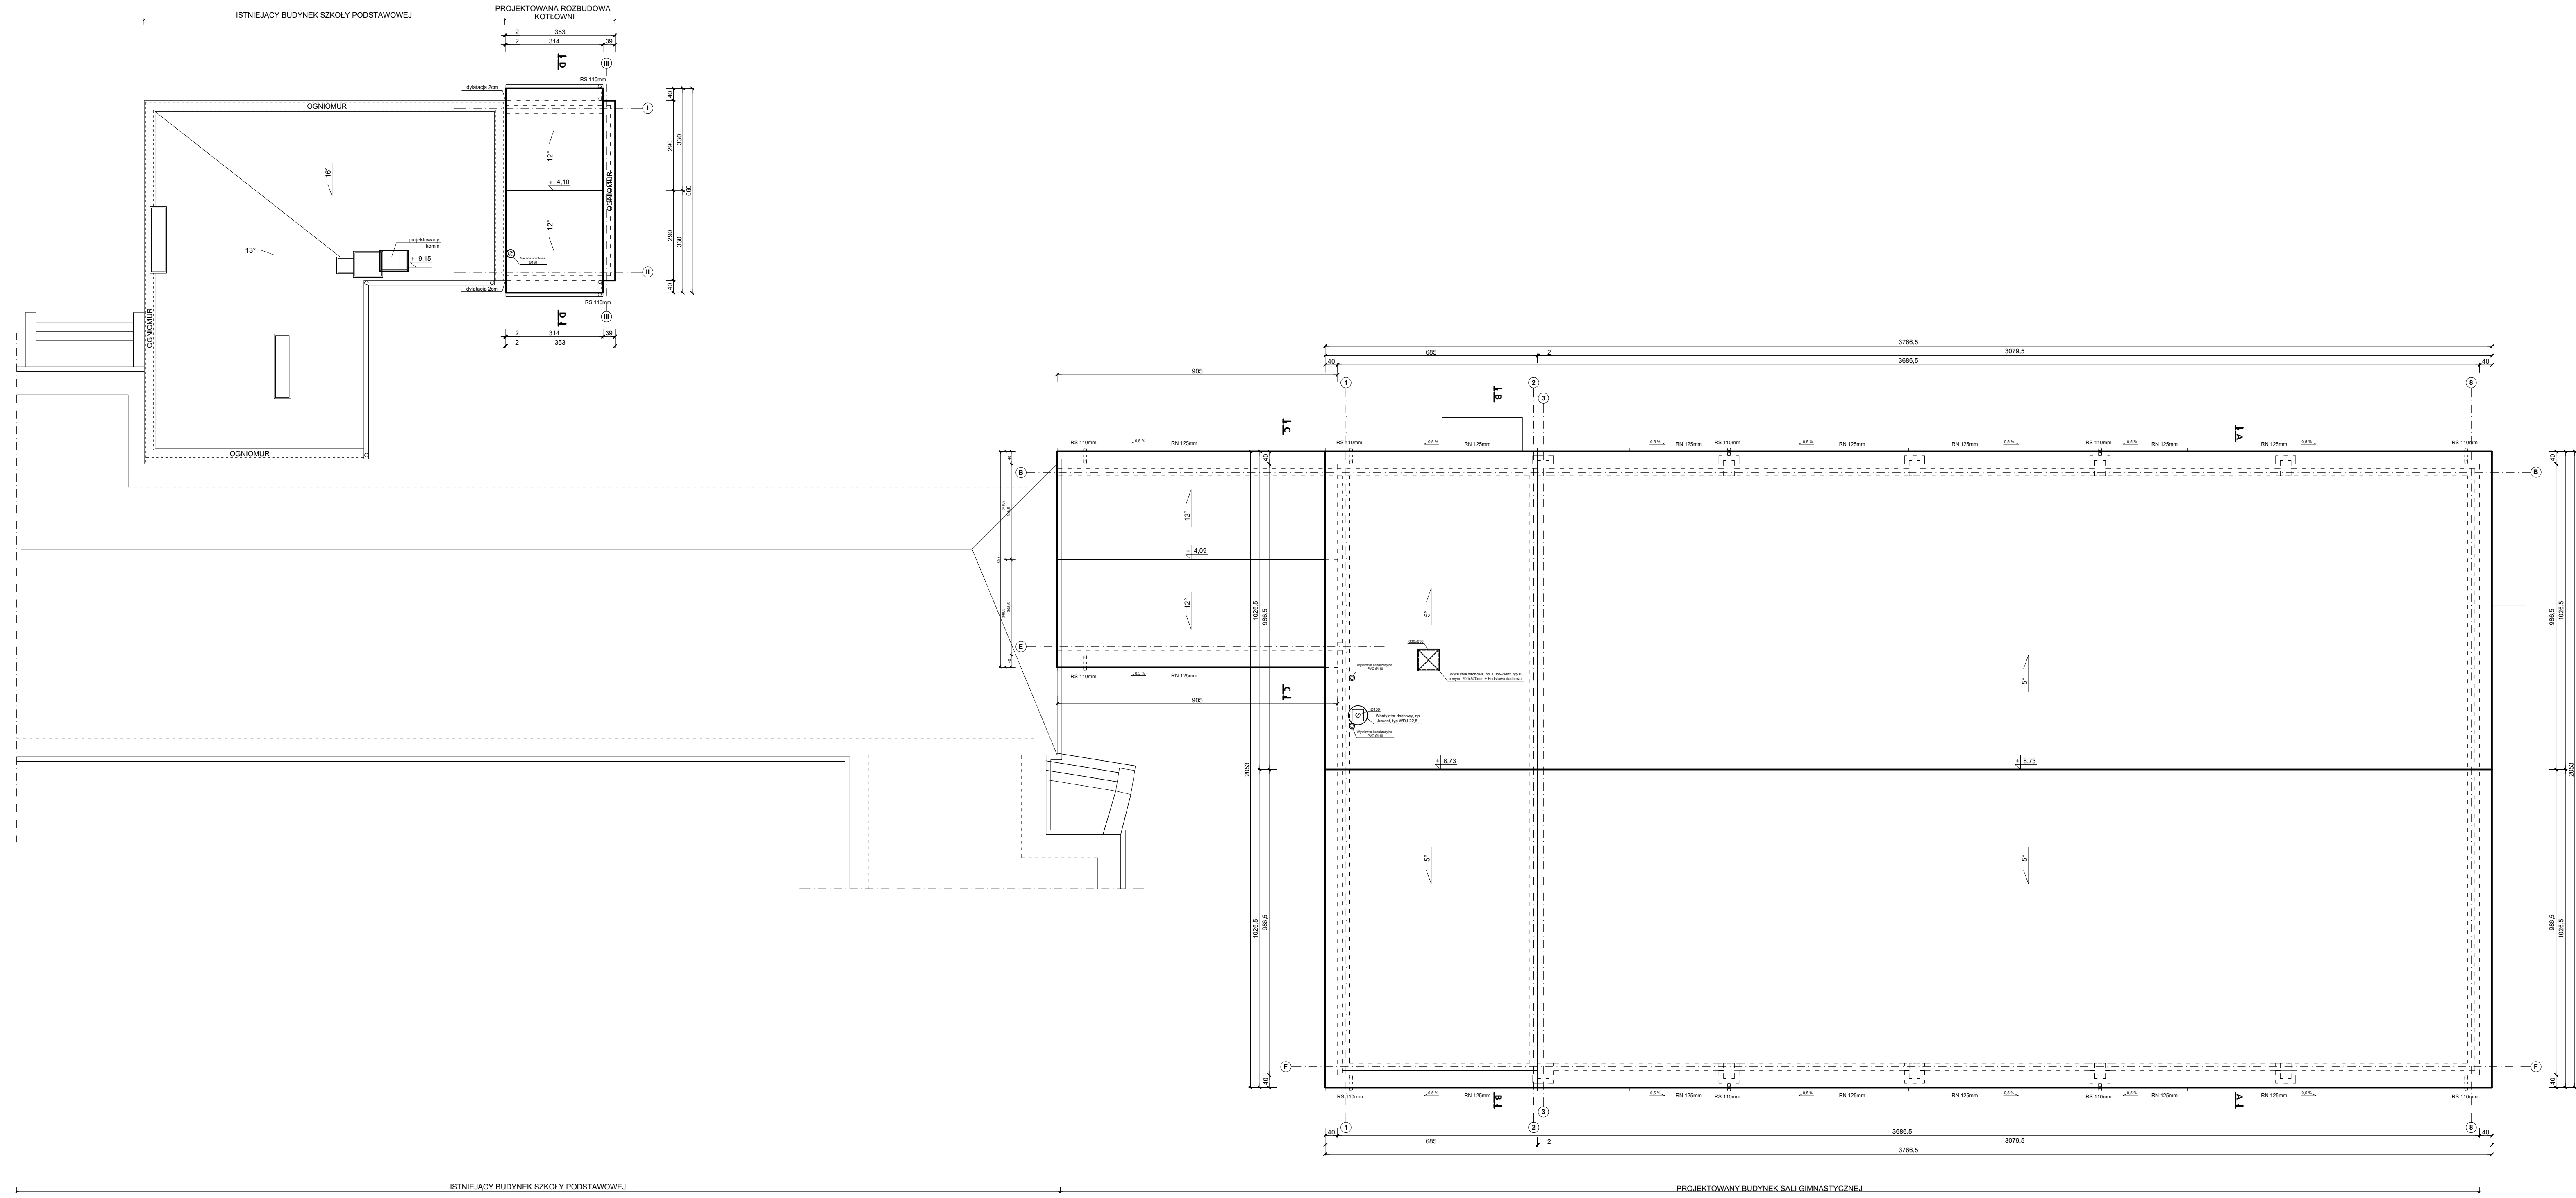


RZUT DACHU
skala 1:100

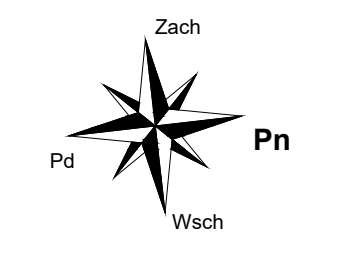

 "KOLPROJEKT" Biuro Projektowe 25-516 Kielce, ul. Nowy Świat 52 e-mail: kolprojekt.pracownia@interia.pl	
PROJEKT:	Rozbudowa budynku Szkoły Podstawowej o Salę gimnastyczną wraz z pomieszczeniami towarzyszącymi i łącznikiem oraz rozbudowa kotłowni olejowej
ADRES:	Stare Siekluki, gm. Stara Biotnica, działka nr ewid. 157, obręb Siekluki
INWESTOR:	Gmina Stara Biotnica
TYTUŁ RYSU:	RZUT DACHU
BRANŻA:	ARCHITEKTURA
PROJEKTOWAŁ:	mgr inż. arch. Roman Mirowski uprawnienia: 215/KL/72 specjalność: architektoniczna
SPRAWDZIŁA:	mgr inż. arch. Bożena Członkowska uprawnienia: 304/Wa/72 specjalność: architektoniczna
DATA:	11.2015
PODPIS:	
SKALA:	1:100
NUMER RYSU:	A3