
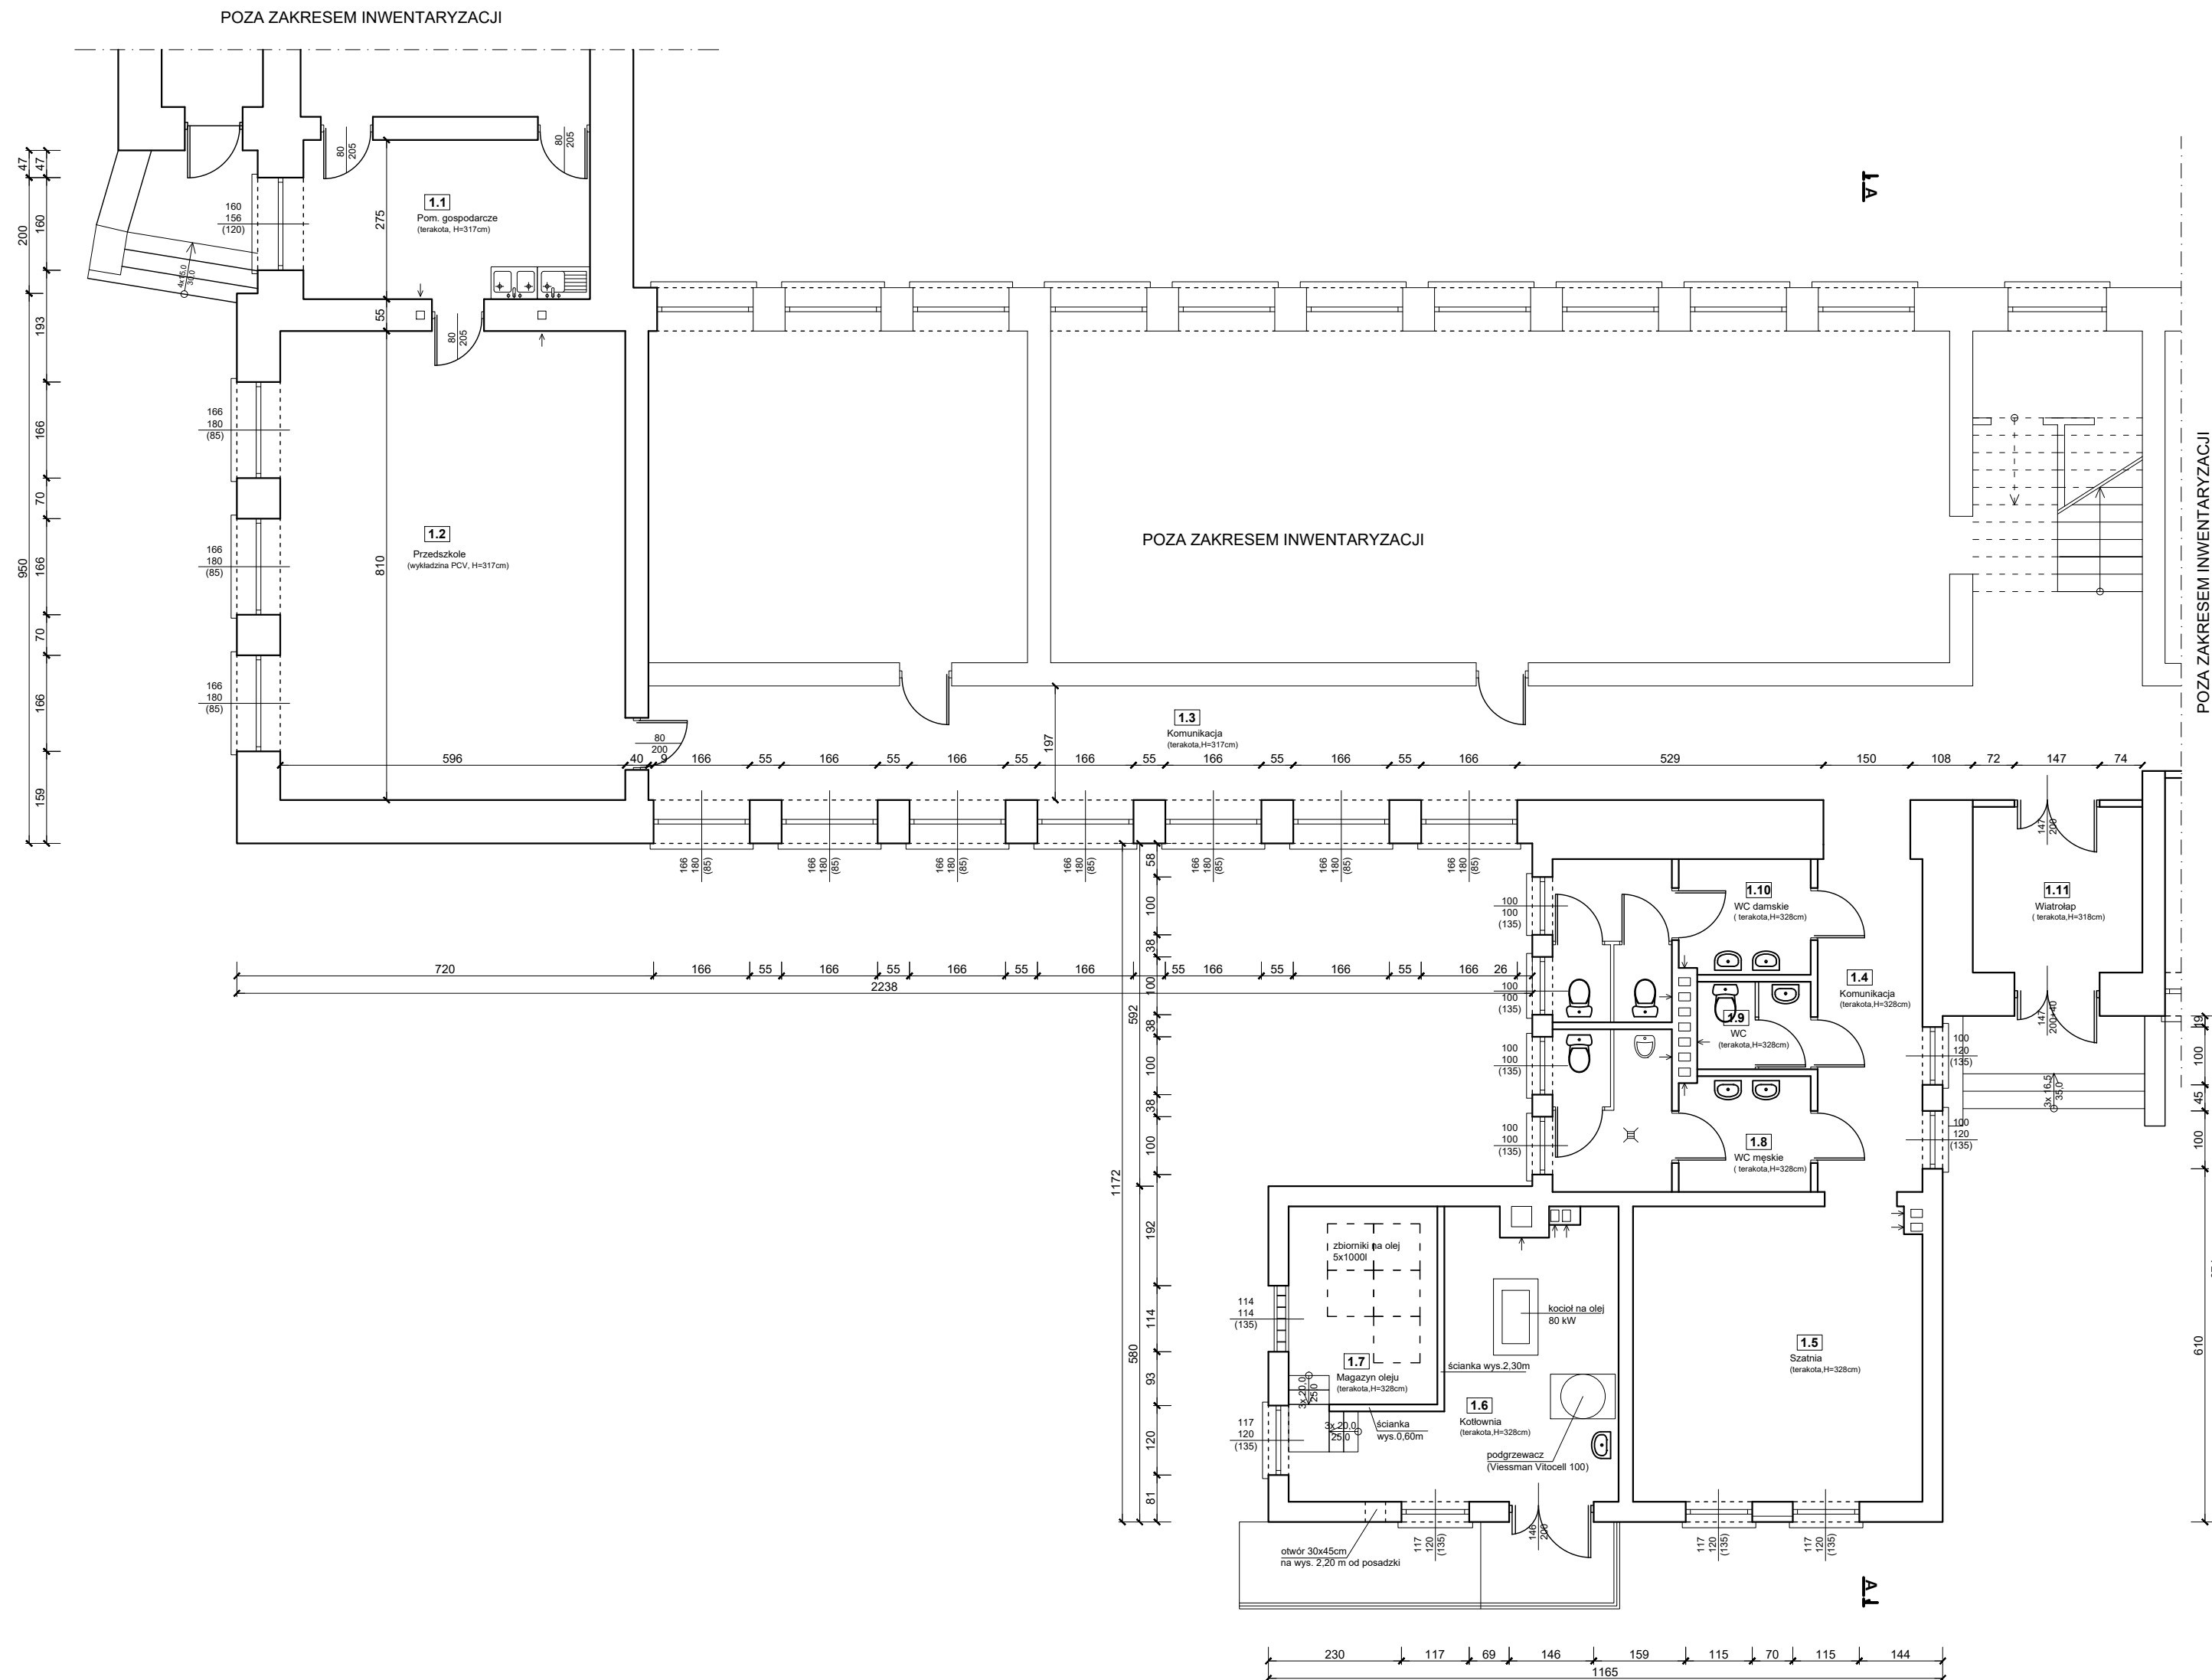


RZUT PARTERU

skala 1:100

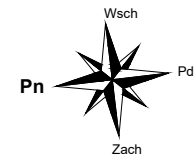

ZESTAWIENIE POMIESZCZEŃ			
Np.	Pomieszczenie	Posadzka	Pow. [m ²]
1.1	Pom. gospodarcze	terakota	13,60
1.2	Przedszkole	wykl. PCV	48,30
1.3	Komunikacja	terakota	55,60
1.4	Komunikacja	terakota	11,90
1.5	Szafka	terakota	25,30
1.6	Kotłownia	terakota	18,90
1.7	Magazyn oleju	terakota	8,80
1.8	WC męskie	terakota	10,40
1.9	WC	terakota	2,90
1.10	WC damskie	terakota	10,40
1.11	Wiatrołap	pos. betonowa	8,40
Powierzchnia łącznie:			214,50

		"KOLPROJEKT" Biuro Projektowe 25-516 Kielce ul. Nowy Świat 52 e-mail: kolprojekt.pracownia@interia.pl	
PROJEKT :	SZKOŁA PODSTAWOWA W STARYCH SIEKLUKACH		
ADRES :	Stare Siekluki, gm. Stara Błotnica, działka nr ewid. 157		
INWESTOR :	Gmina Stara Błotnica		
TYTUŁ RYS :	RZUT PARTERU		
BRANŻA :	INWENTARYZACJA	DATA :	PODPIS :
OPRACOWAŁ :	inż. Krzysztof Oleś uprawnienia: SWK/0019/POOK/08 specjalność: konstrukcyjno-budowlana	11.2015	
			SKALA :
			1:100
			NUMER RYS.:
			11