
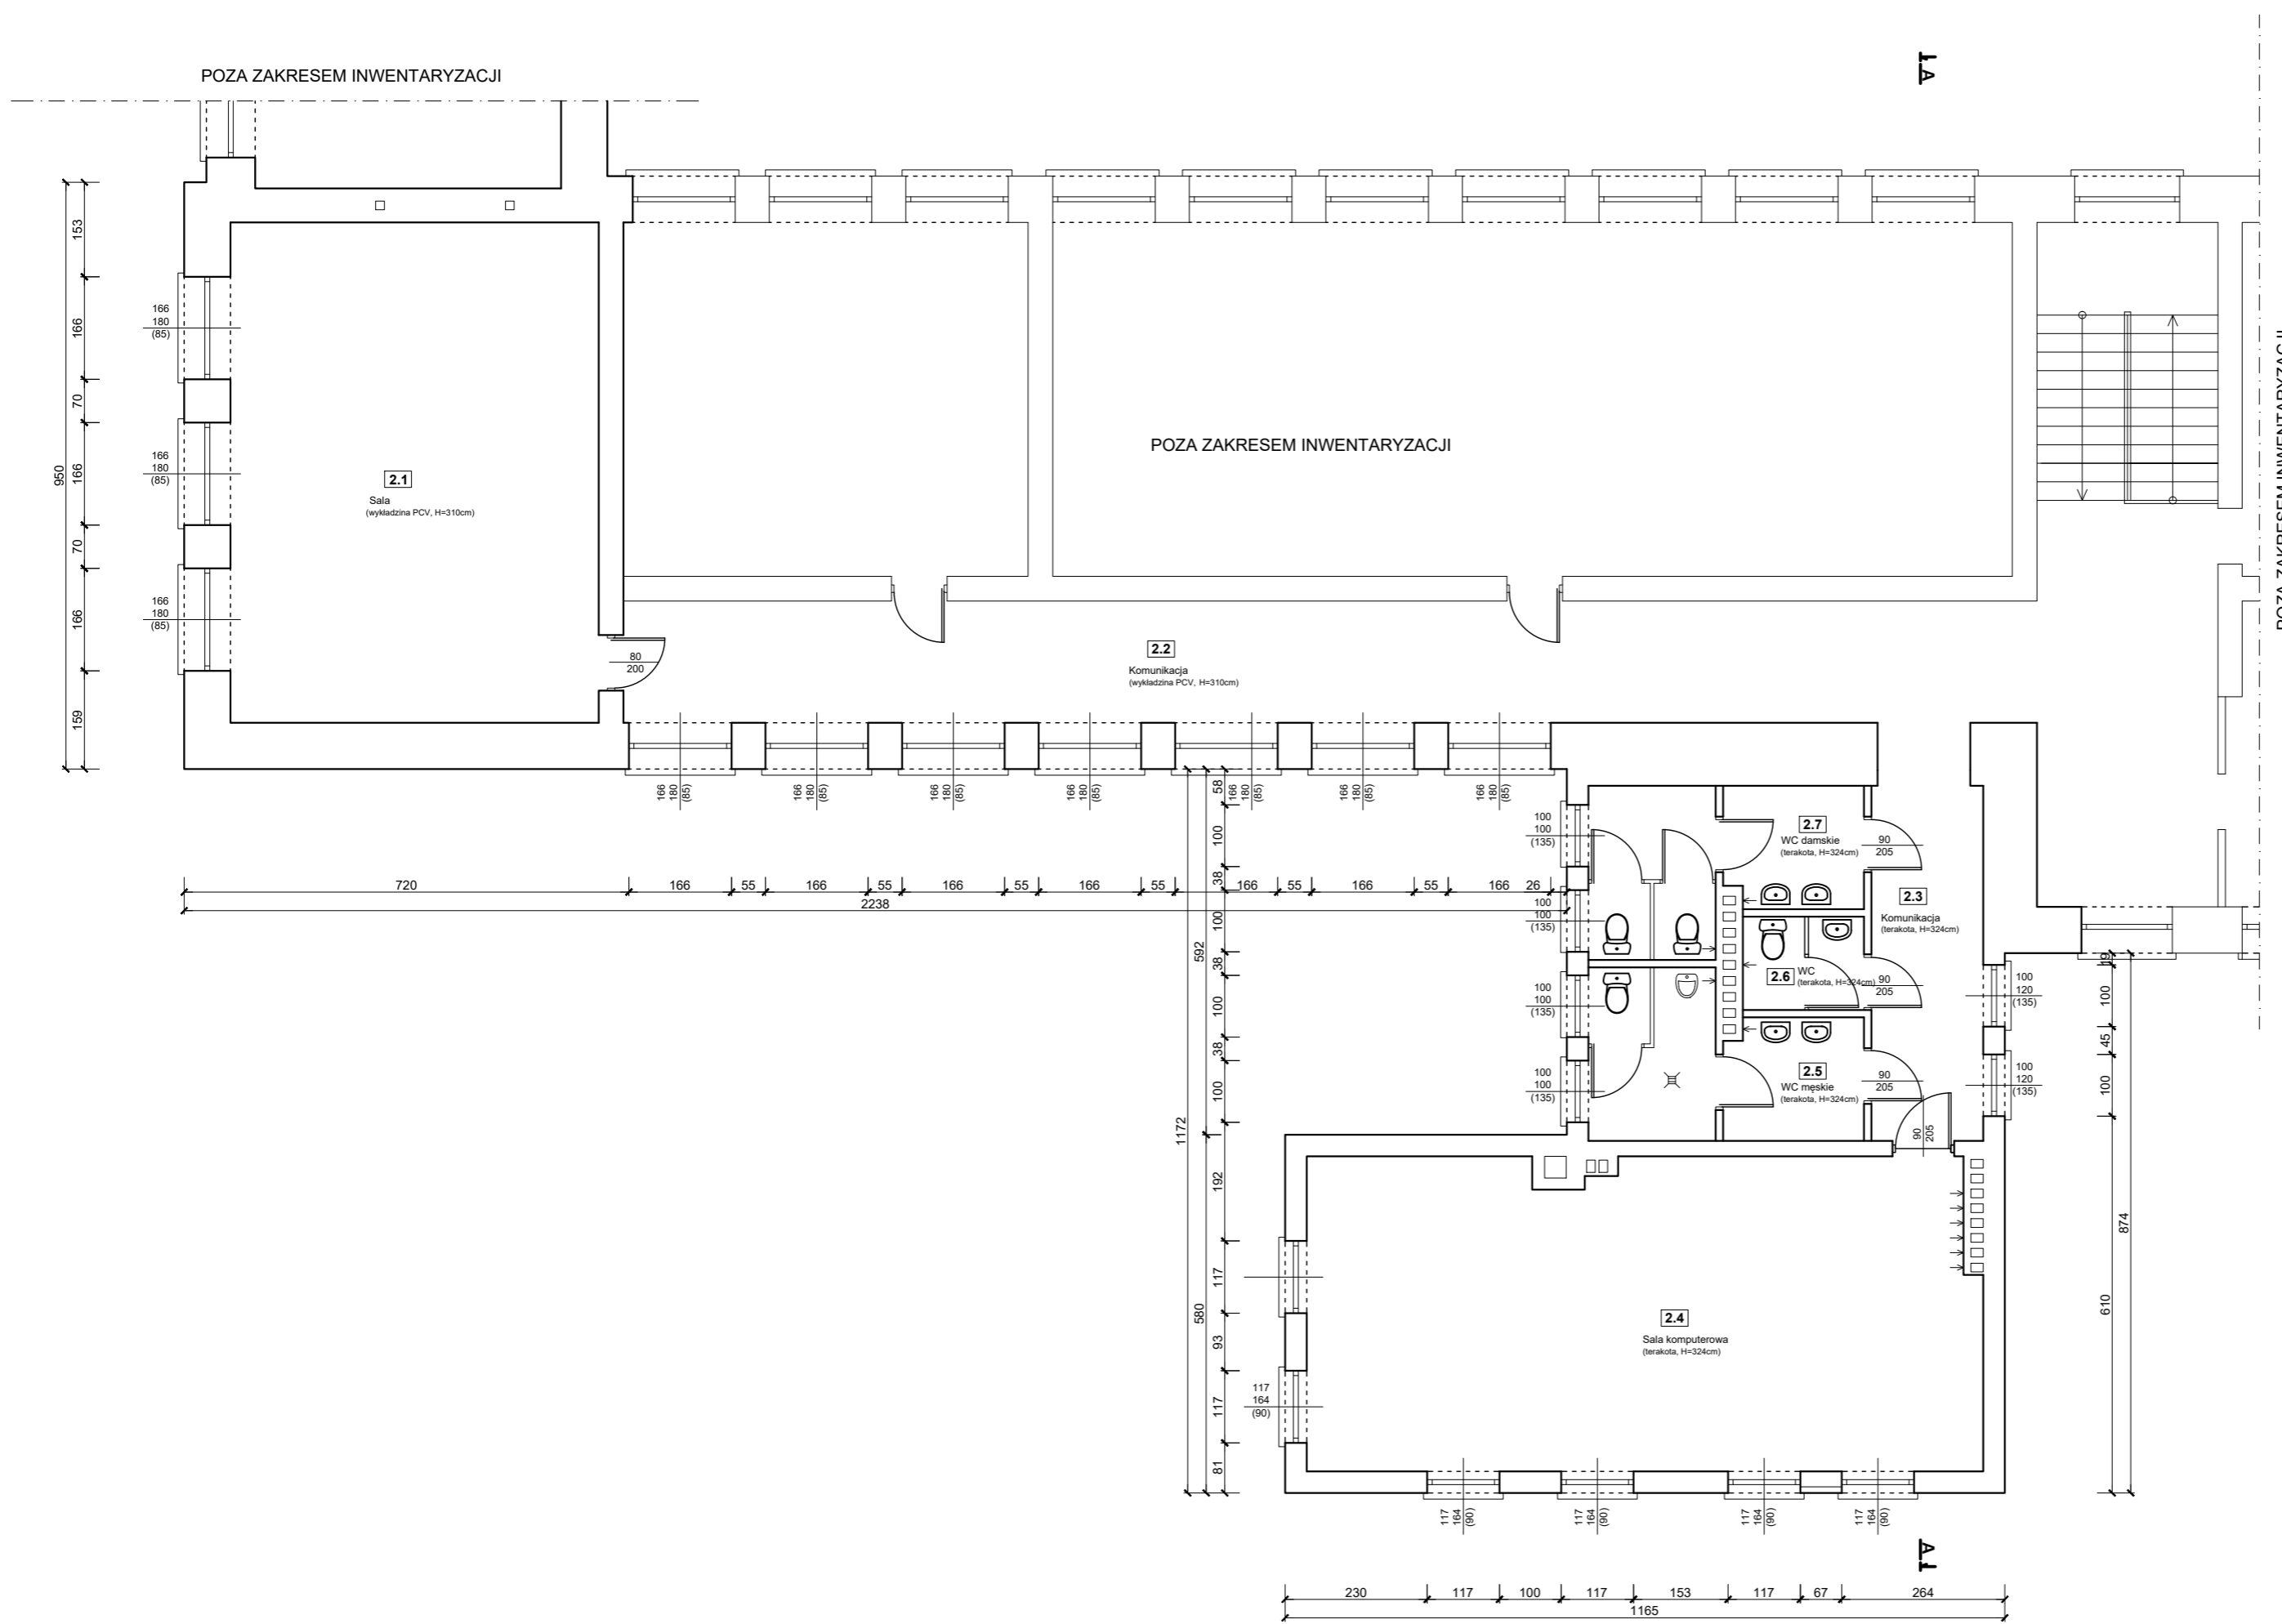


RZUT PIĘTRA

skala 1:100

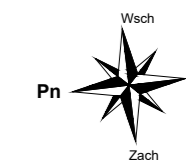

ZESTAWIENIE POMIESZCZEŃ			
Np.	Pomieszczenie	Posadzka	Pow. [m ²]
2.1	Sala	terakota	48,30
2.2	Komunikacja	terakota	64,40
2.3	Komunikacja	terakota	11,90
2.4	Sala komputerowa	terakota	54,60
2.5	WC męskie	terakota	10,40
2.6	WC	terakota	2,90
2.7	WC damskie	terakota	10,40
Powierzchnia łącznie:			202,90

 "KOLPROJEKT" Biuro Projektowe 25-516 Kielce ul. Nowy Świat 52 e-mail: kolprojekt.pracownia@interia.pl	
PROJEKT :	SZKOŁA PODSTAWOWA W STARYCH SIEKLUKACH
ADRES :	Stare Siekluki, gm. Stara Błotnica, działka nr ewid. 157
INWESTOR :	Gmina Stara Błotnica
TYTUŁ RYS :	RZUT PIĘTRA
BRANZA :	INWENTARYZACJA
OPRACOWAŁ :	inż. Krzysztof Oleś uprawnienia: SWK/0019/POOK/08 specjalność: konstrukcyjno-budowlana
DATA :	11.2015
PODPIS :	
SKALA :	1:100
NUMER RYS :	12