
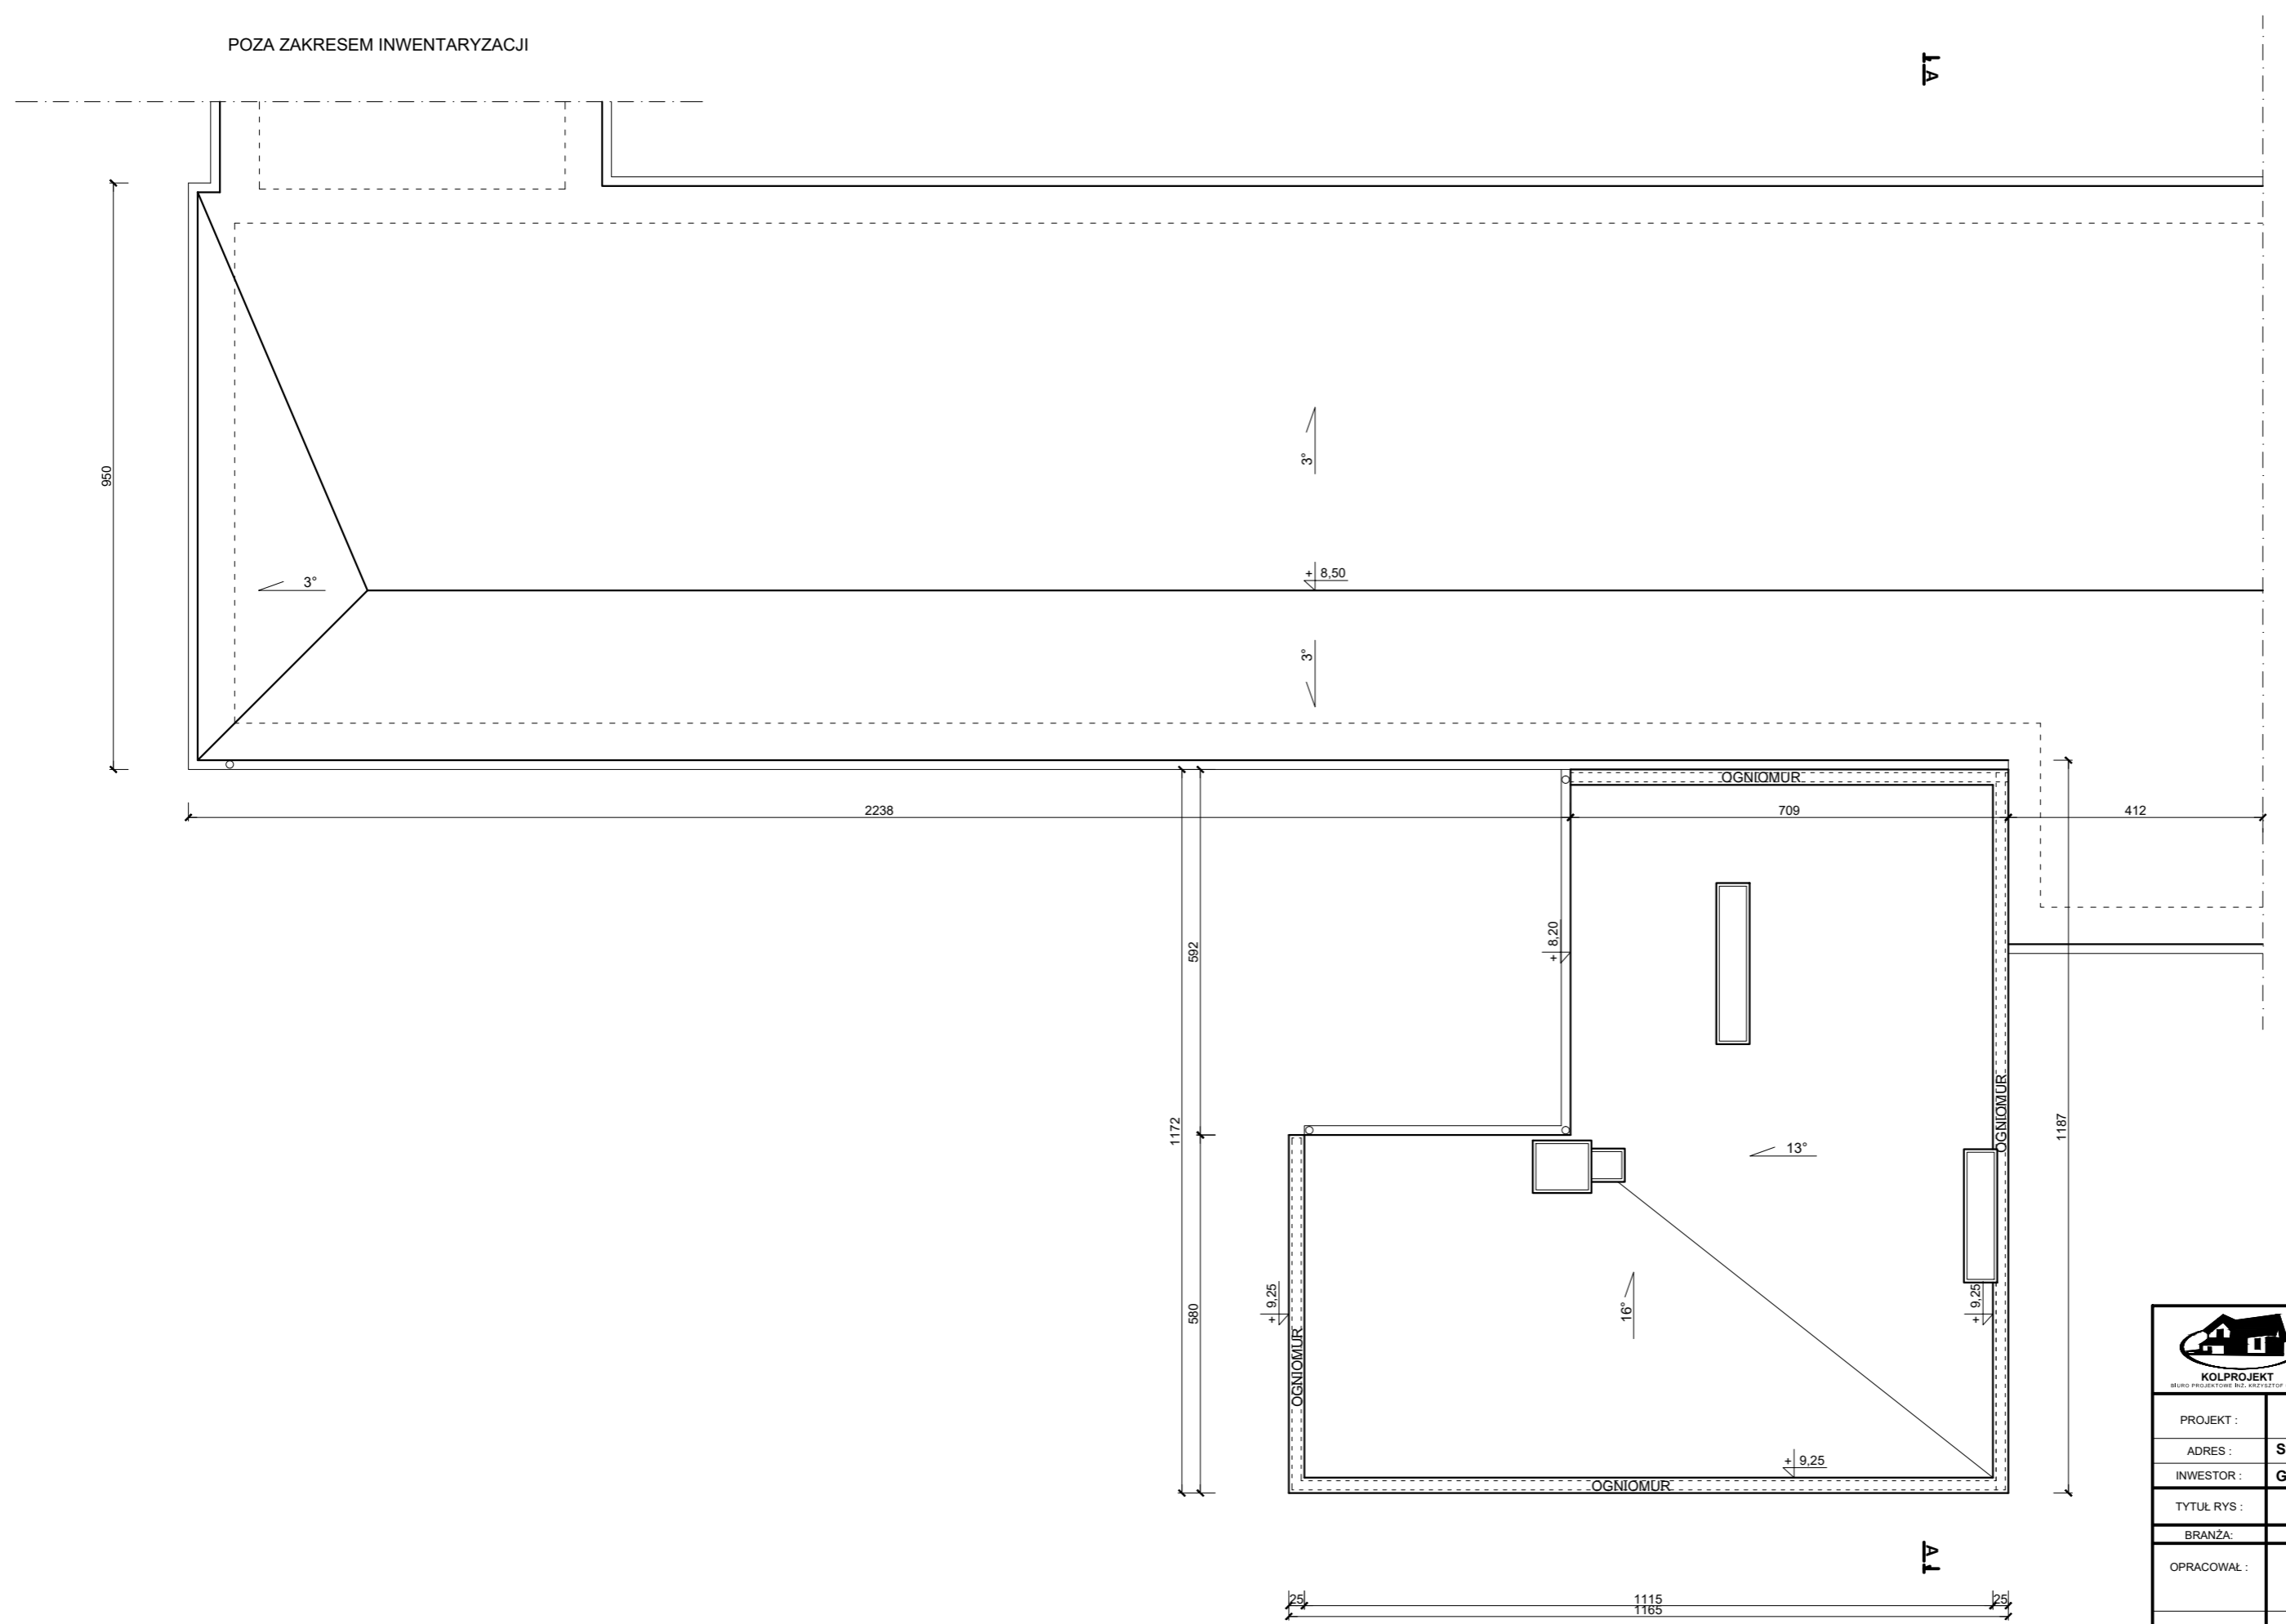



# RZUT DACHU

skala 1:100

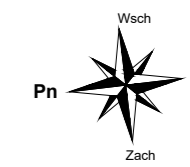

		<b>"KOLPROJEKT" Biuro Projektowe</b> 25-516 Kielce ul. Nowy Świat 52 e-mail: kolprojekt.pracownia@interia.pl		
PROJEKT :	SZKOŁA PODSTAWOWA W STARYCH SIEKLUKACH			
ADRES :	Stare Siekluki, gm. Stara Błotnica, działka nr ewid. 157			
INWESTOR :	Gmina Stara Błotnica			
TYTUŁ RYS :	<b>RZUT DACHU</b>			
BRANŻA :	INWENTARYZACJA	DATA :	PODPIS :	SKALA :
OPRACOWAŁ :	<b>inż. Krzysztof Oleś</b> uprawnienia: SWK/0019/POOK/08 specjalność: konstrukcyjno-budowlana	11.2015		1:100
				NUMER RYS.:
				<b>13</b>