
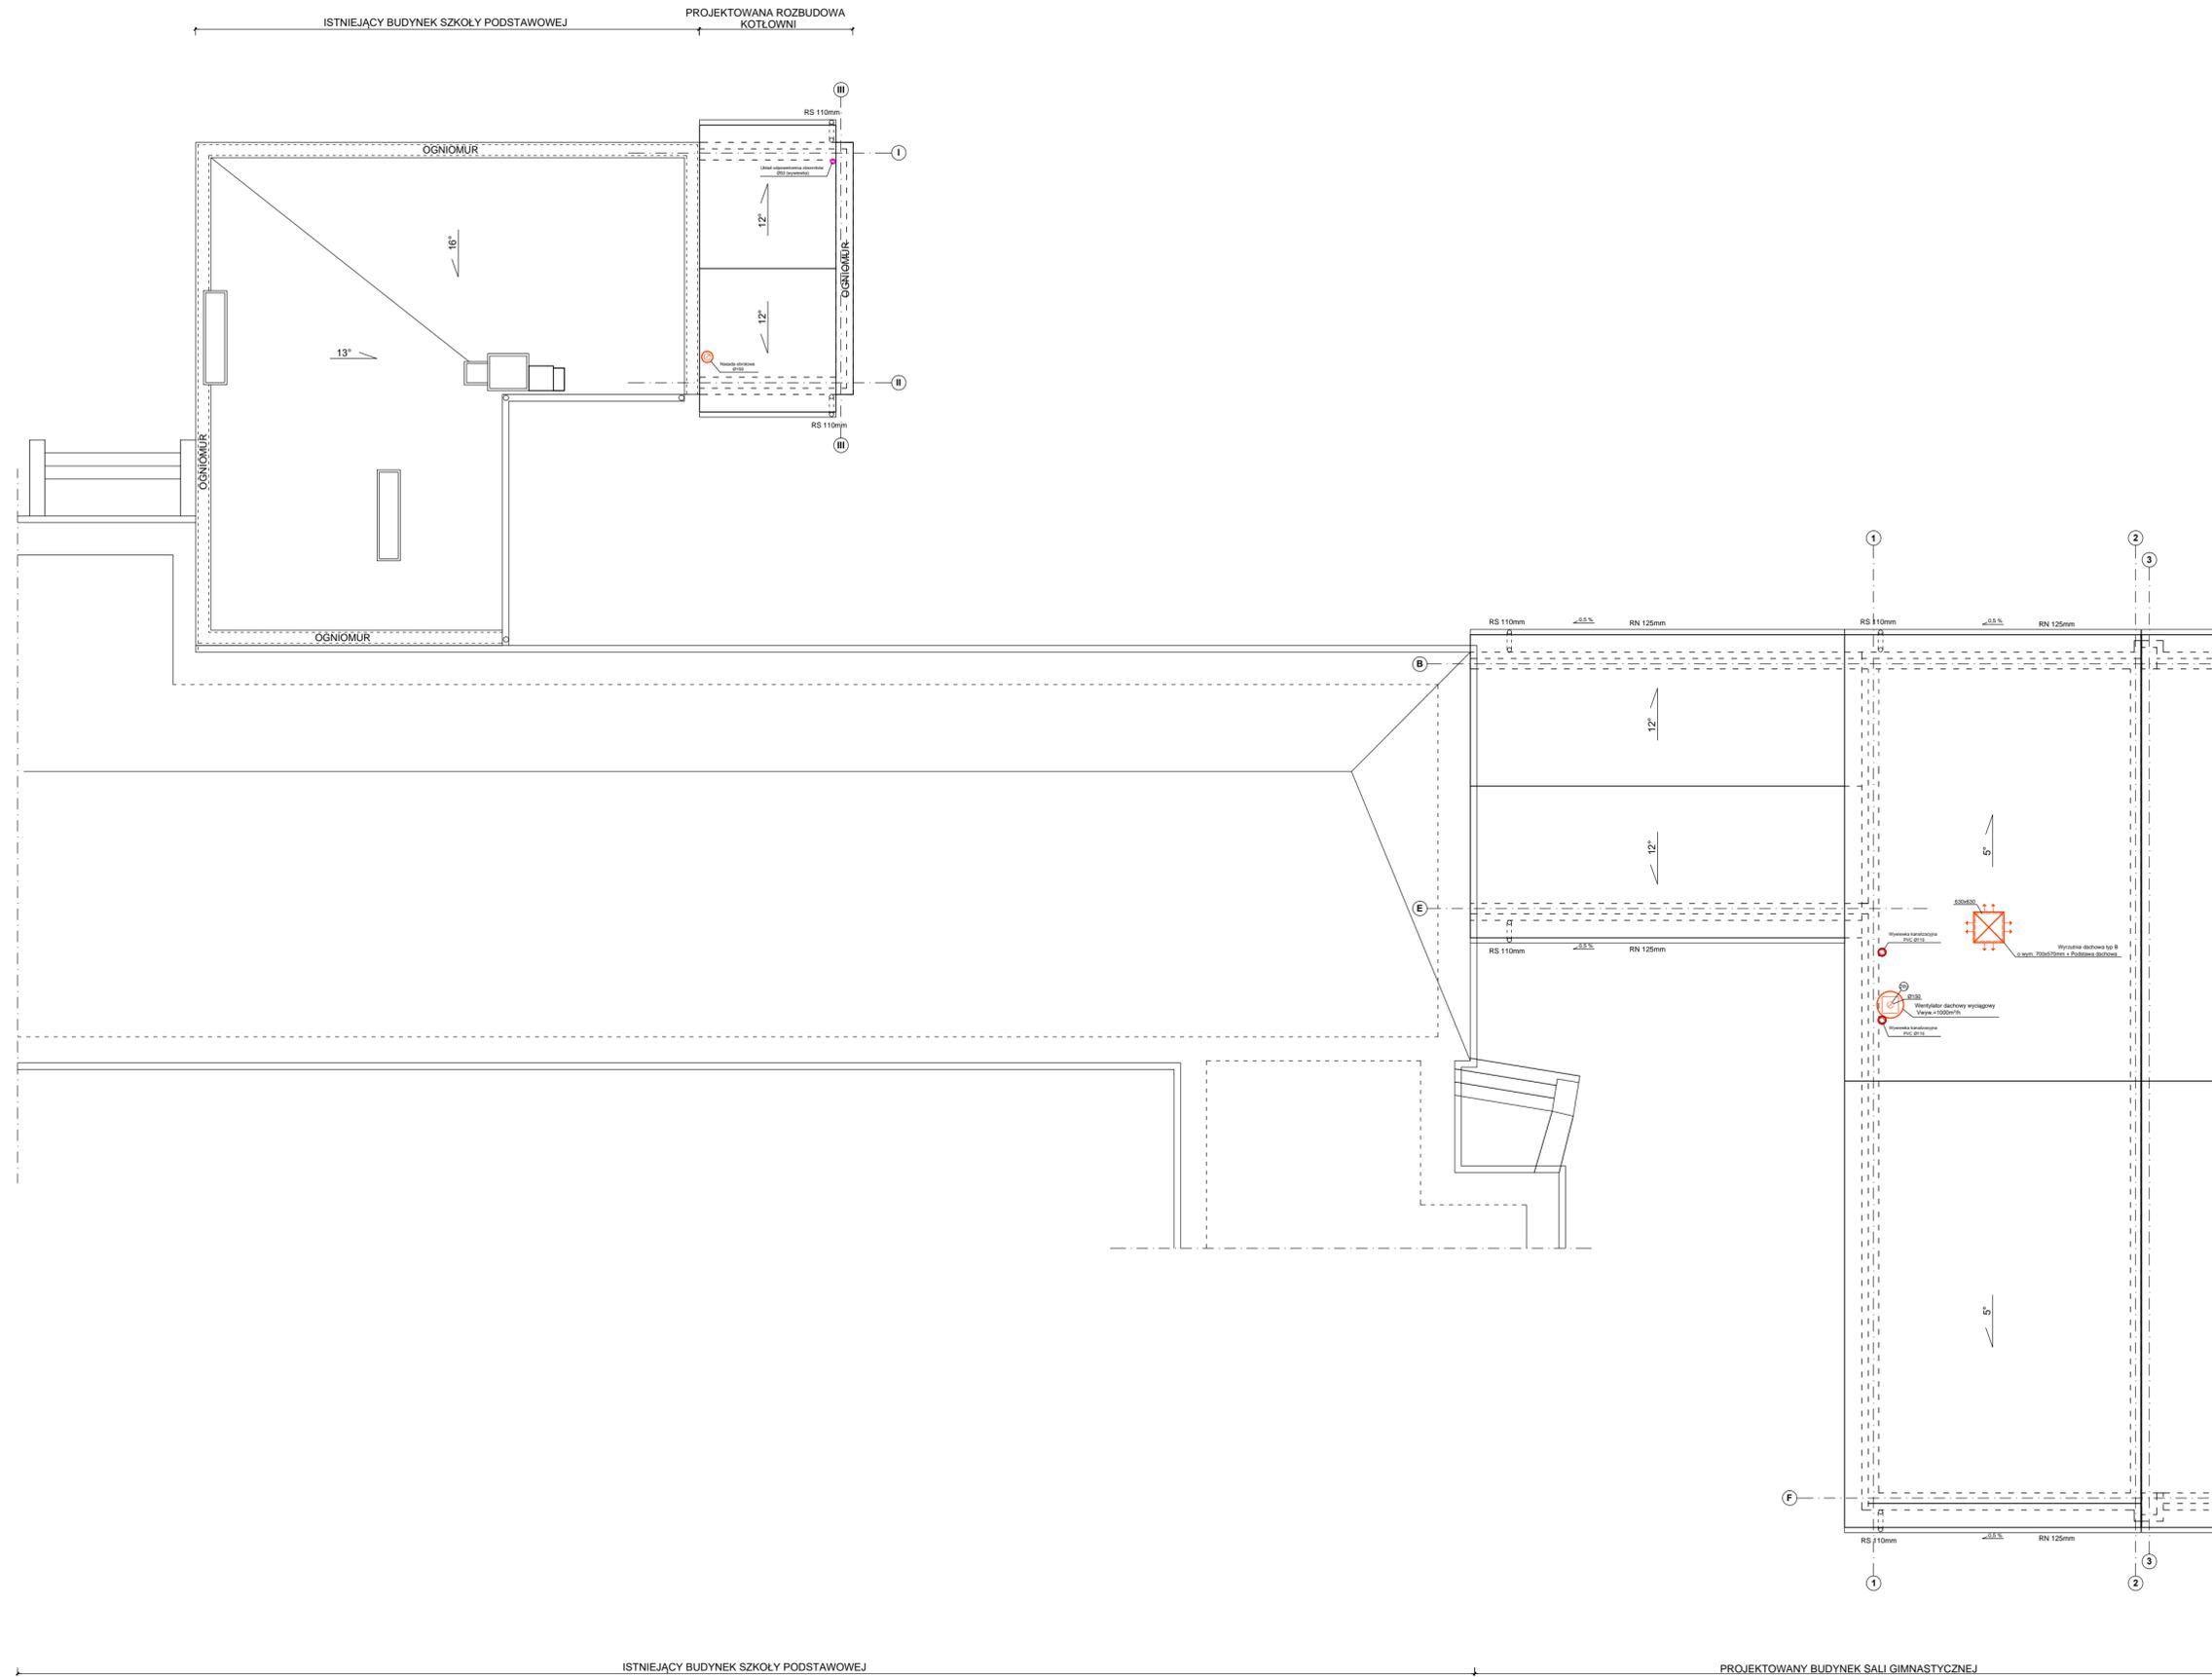


RZUT DACHU - INST. WENT. MECH.

skala 1:100

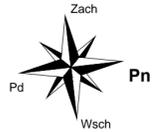

LEGENDA:

- piony wentylacyjne (wywiewne)
- średnica pionu wywiewnego okrągłego
- wymiary pionu wywiewnego prostokątnego

UWAGI:

Przy montażu wentylatora dachowego należy kierować się wytycznymi jego producenta.
 Kanaly wentylacyjne domierzyć na miejscu budowy.
 Wszelkie niejasności należy konsultować z projektantem.

		"KOLPROJEKT" Biuro Projektowe 25-516 Kielce ul. Nowy Świat 52 e-mail: kolprojekt.pracownia@interia.pl	
		Projekt: Rozbudowa budynku Szkoły Podstawowej o salę gimnastyczną wraz z pomieszczeniami towarzyszącymi i łącznikiem oraz rozbudowa kotłowni olejowej	
Adres: Stare Siekluki, gm. Stara Błotnica, działka nr ewid. 157		Inwestor: Gmina Stara Błotnica	
Tytuł rys.: RZUT DACHU - INST. WENT. MECH.			
Branża:	Instalacje Sanitarne	Data:	Podpis:
Projektował:	tech. bud. Andrzej Kwiecień uprawnień: 51/79 w specjalności: instalacyjnej (sekcja: instalacje sanitarne)	11.2015	Skala: 1:100 Numer rys.: IS16
Sprawdził:	mgr inż. Jarosław Markiton uprawnień: 377/01 w specjalności: instalacyjnej (sekcja: instalacje sanitarne)	11.2015	
Opracował:	mgr inż. Paweł Oleś	11.2015	