



RZUT PARTERU

skala 1:100

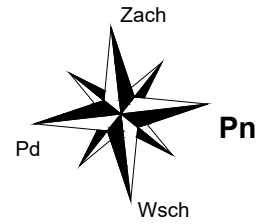

ZESTAWIENIE POMIESZCZEŃ-SALA GIMNASTYCZNA				
Np.	Pomieszczenie	Posadzka	Pow. [m ²] ^a	Pow. [m ²] ^b
1.1	Komunikacja-łącznik	terakota	18,40	18,40
1.2	Magazyn sprzętu	terakota	29,00	29,00
1.3	Komunikacja	terakota	24,30	24,30
1.4	Kl.schodowa	terakota	3,40	3,40
1.5	Trybuny	wykładzina PCV	71,50	71,50
1.6	Sala gimnastyczna	podłoga sportowa	497,40	497,40
1.7	Szatnia męska	terakota	8,90	8,90
1.8	Umywalnia-męska	terakota	11,60	11,60
1.9	Umywalnia-damska+ os.niepełnosprawne	terakota	16,10	16,10
1.10	Szatnia damska + os.niepełnosprawne	terakota	9,90	9,90
1.11	Korytarz	terakota	10,20	10,20
1.12	WC męskie	terakota	6,20	6,20
1.13	WC damskie +os.niepełnosprawne	terakota	6,30	6,30
1.14	Pom. porządkowe	terakota	2,20	3,00
Powierzchnia łącznie:			715,40	716,20

a* - powierzchnia liczona od wys. pom. H=190cm
b* - powierzchnia podłogi

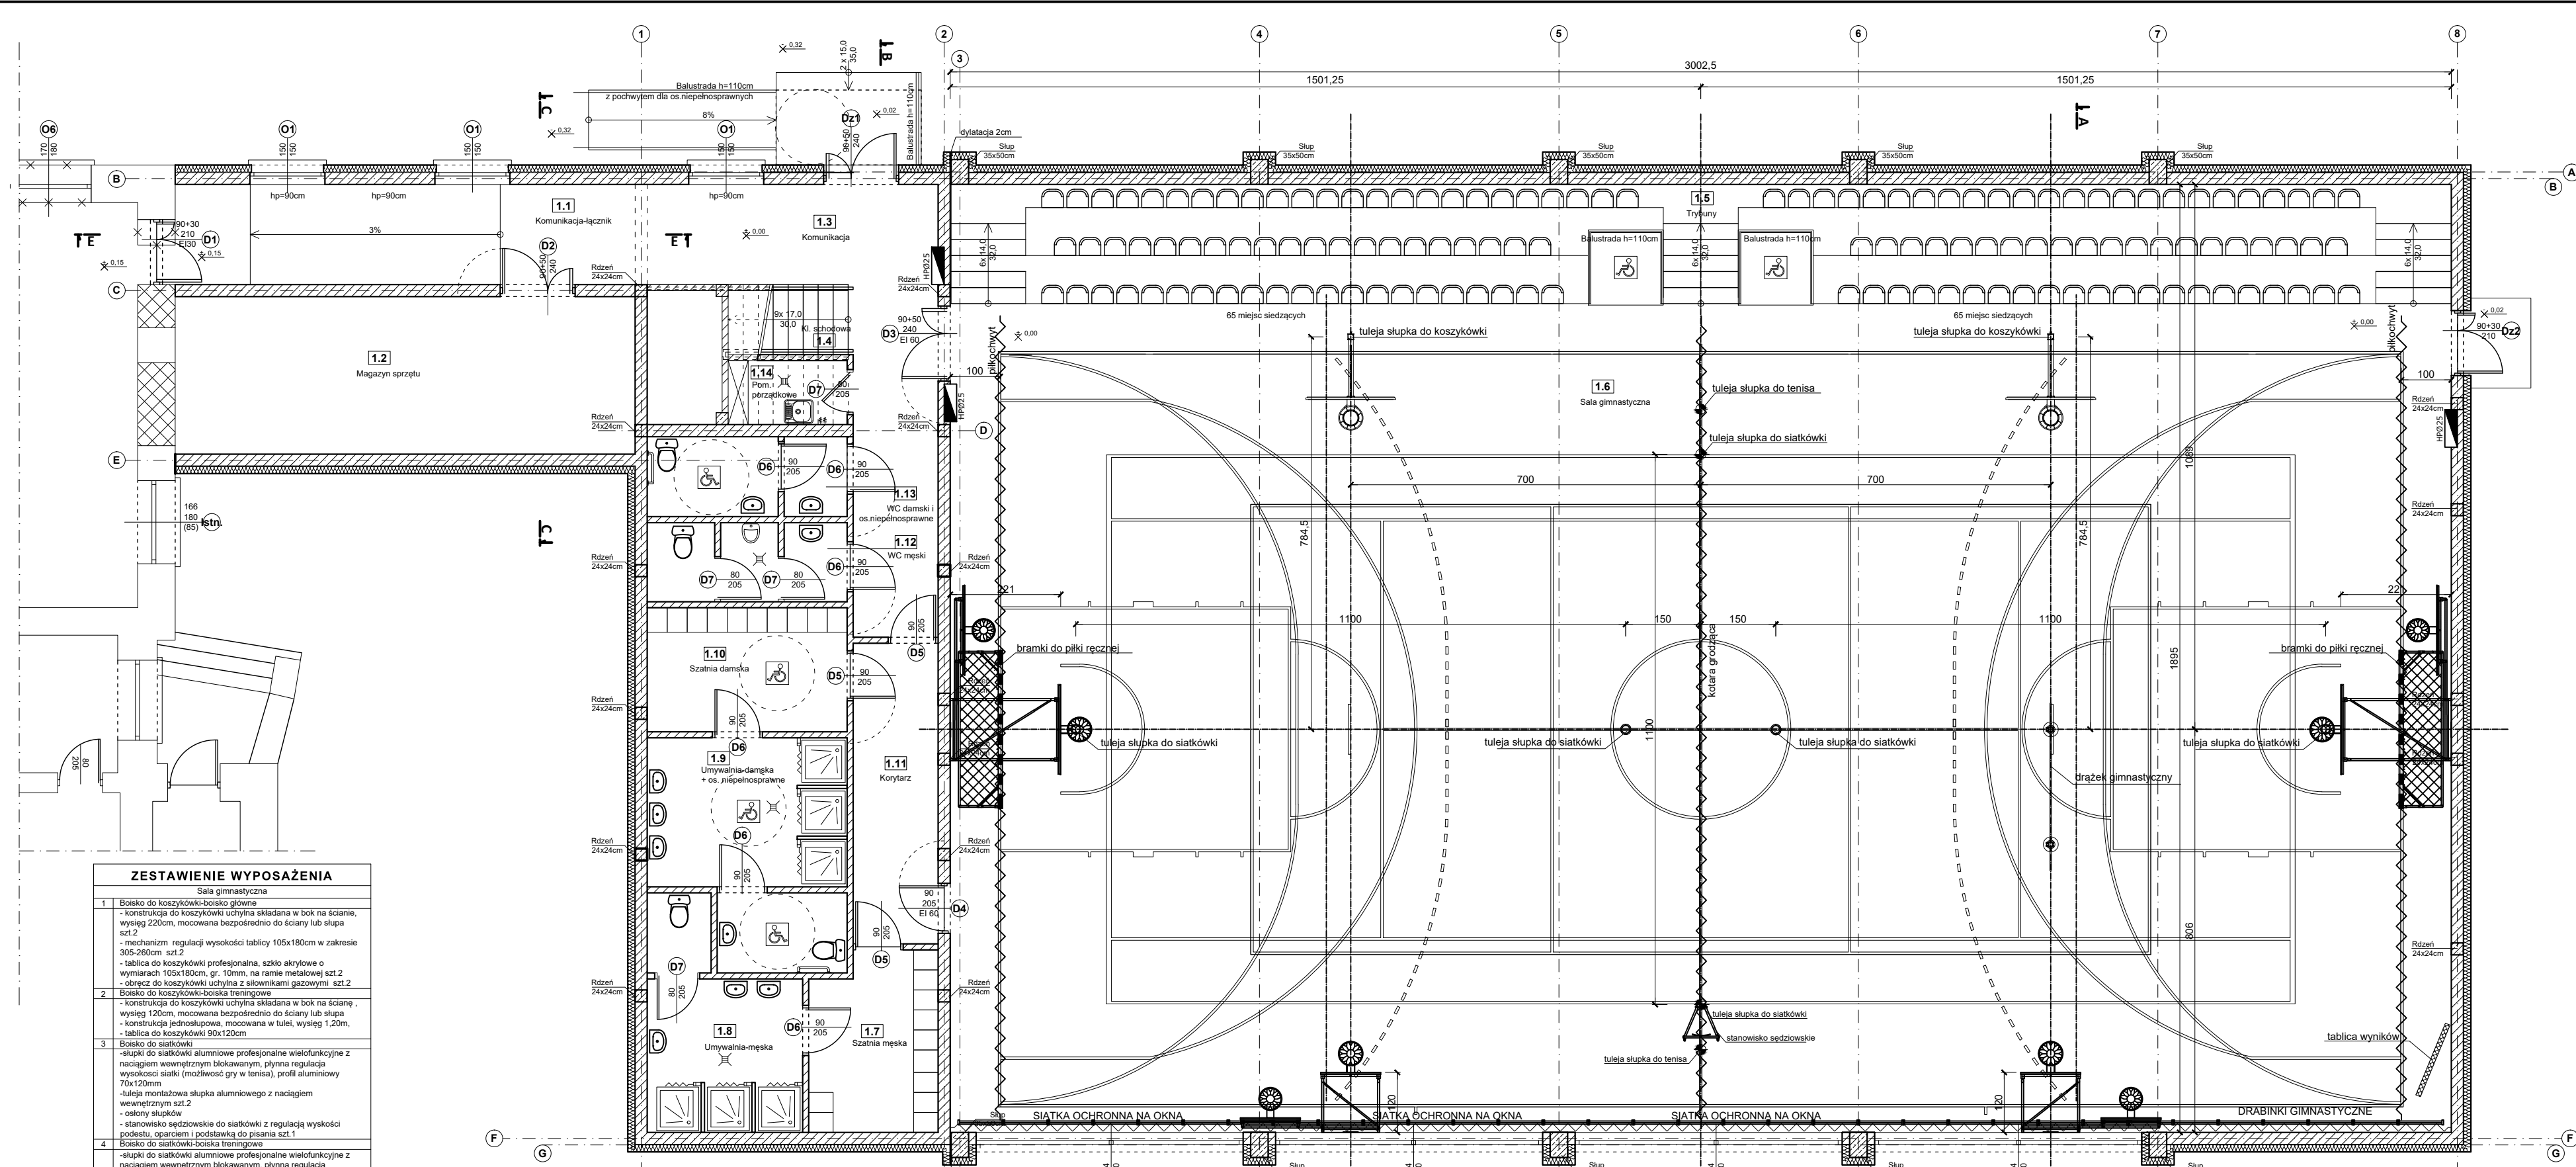

ZESTAWIENIE WYPOSAŻENIA

- Sala gimnastyczna**
 - Boisko do koszykówki-boisko główne
 - konstrukcja do koszykówki uchylna składana w bok na ścianie, wysięg 220cm, mocowana bezpośrednio do ściany lub słupa szt.2
 - mechanizm regulacji wysokości tablicy 105x180cm w zakresie 305-260cm szt.2
 - tablica do koszykówki profesjonalna, szkło akrylowe o wymiarach 105x180cm, gr. 10mm, na ramie metalowej szt.2
 - obrotowa do koszykówki uchylna z silownikami gazowymi szt.2
- Boisko do koszykówki-boiska treningowe**
 - konstrukcja do koszykówki uchylna składana w bok na ścianie, wysięg 120cm, mocowana bezpośrednio do ściany lub słupa
 - konstrukcja jednosłupowa, mocowana w tulei, wysięg 1,20m, - tablica do koszykówki 90x120cm
- Boisko do siatkówki**
 - słupki do siatkówki aluminiowe profesjonalne wielofunkcyjne z naciągami wewnętrznymi blokowanymi, płynna regulacja wysokości siatki (możliwość gry w tenisa), profil aluminiowy 70x120mm
 - tuleja montażowa słupka aluminiowego z naciągami wewnętrznymi szt.2
 - osłony słupków
 - stanowisko sędziowskie do siatkówki z regulacją wysokości podestu, oparciem i podstawką do pisania szt.1
- Boisko do siatkówki-boiska treningowe**
 - słupki do siatkówki aluminiowe profesjonalne wielofunkcyjne z naciągami wewnętrznymi blokowanymi, płynna regulacja wysokości siatki (możliwość gry w tenisa), profil aluminiowy 70x120mm
 - tuleja montażowa słupka aluminiowego z naciągami wewnętrznymi szt.4
 - osłony słupków
- Boisko do piłki ręcznej**
 - bramki do piłki ręcznej aluminiowe (2x3m) z lukami składanymi szt.2
 - zestaw talerzyków do zamontowania bramki na posadzce hali sportowej
 - siatki do piłki ręcznej standard z pilkochwyt
- Siedziska na trybuny** z oparciem o podwójną ścianie o wysokości 52cm, wykonanie trudno zapalne

ZESTAWIENIE WYPOSAŻENIA

- Szatnia damska + os. niepełnosprawne**
 - Szafa metalowa ubraniowa z drzwiami typu "L", wymiary 210x80x49cm (HxSxG); szafa 4-drzwiowa, 4-komorowa, na ławce z listwami drewnianymi szt.5
- Szatnia męska**
 - szafa metalowa ubraniowa z drzwiami typu "L", wymiary 210x80x49cm (HxSxG); szafa 4-drzwiowa, 4-komorowa, na ławce z listwami drewnianymi szt.5
 - szafa metalowa ubraniowa z drzwiami typu "L", wymiary 180x40x49cm (HxSxG); szafa 2-drzwiowa, 2-komorowa, na ławce z listwami drewnianymi szt.1

 "KOLPROJEKT" Biuro Projektowe 25-516 Kielce ul. Nowy Świat 52 e-mail: kolprojekt.pracownia@interia.pl	
PROJEKT :	Rozbudowa budynku Szkoły Podstawowej o Salę gimnastyczną wraz z pomieszczeniami towarzyszącymi i łącznikiem oraz rozbudowa kotłowni olejowej
ADRES :	Stare Siekluki, gm. Stara Błotnica, działka nr ewid. 157 (obręb 0018 Siekluki)
INWESTOR :	Gmina Stara Błotnica
TYTUŁ RYS :	RZUT PARTERU-rozplanowanie sprzętu sportowego
BRANŻA :	TECHNOLOGIA
DATA :	11.2015
OPRACOWAŁ :	mgr inż. arch. Roman Mirowski uprawnienia: 215/KL/72 specjalność: architektoniczna
SKALA :	1:100
NUMER RYS. :	T1