
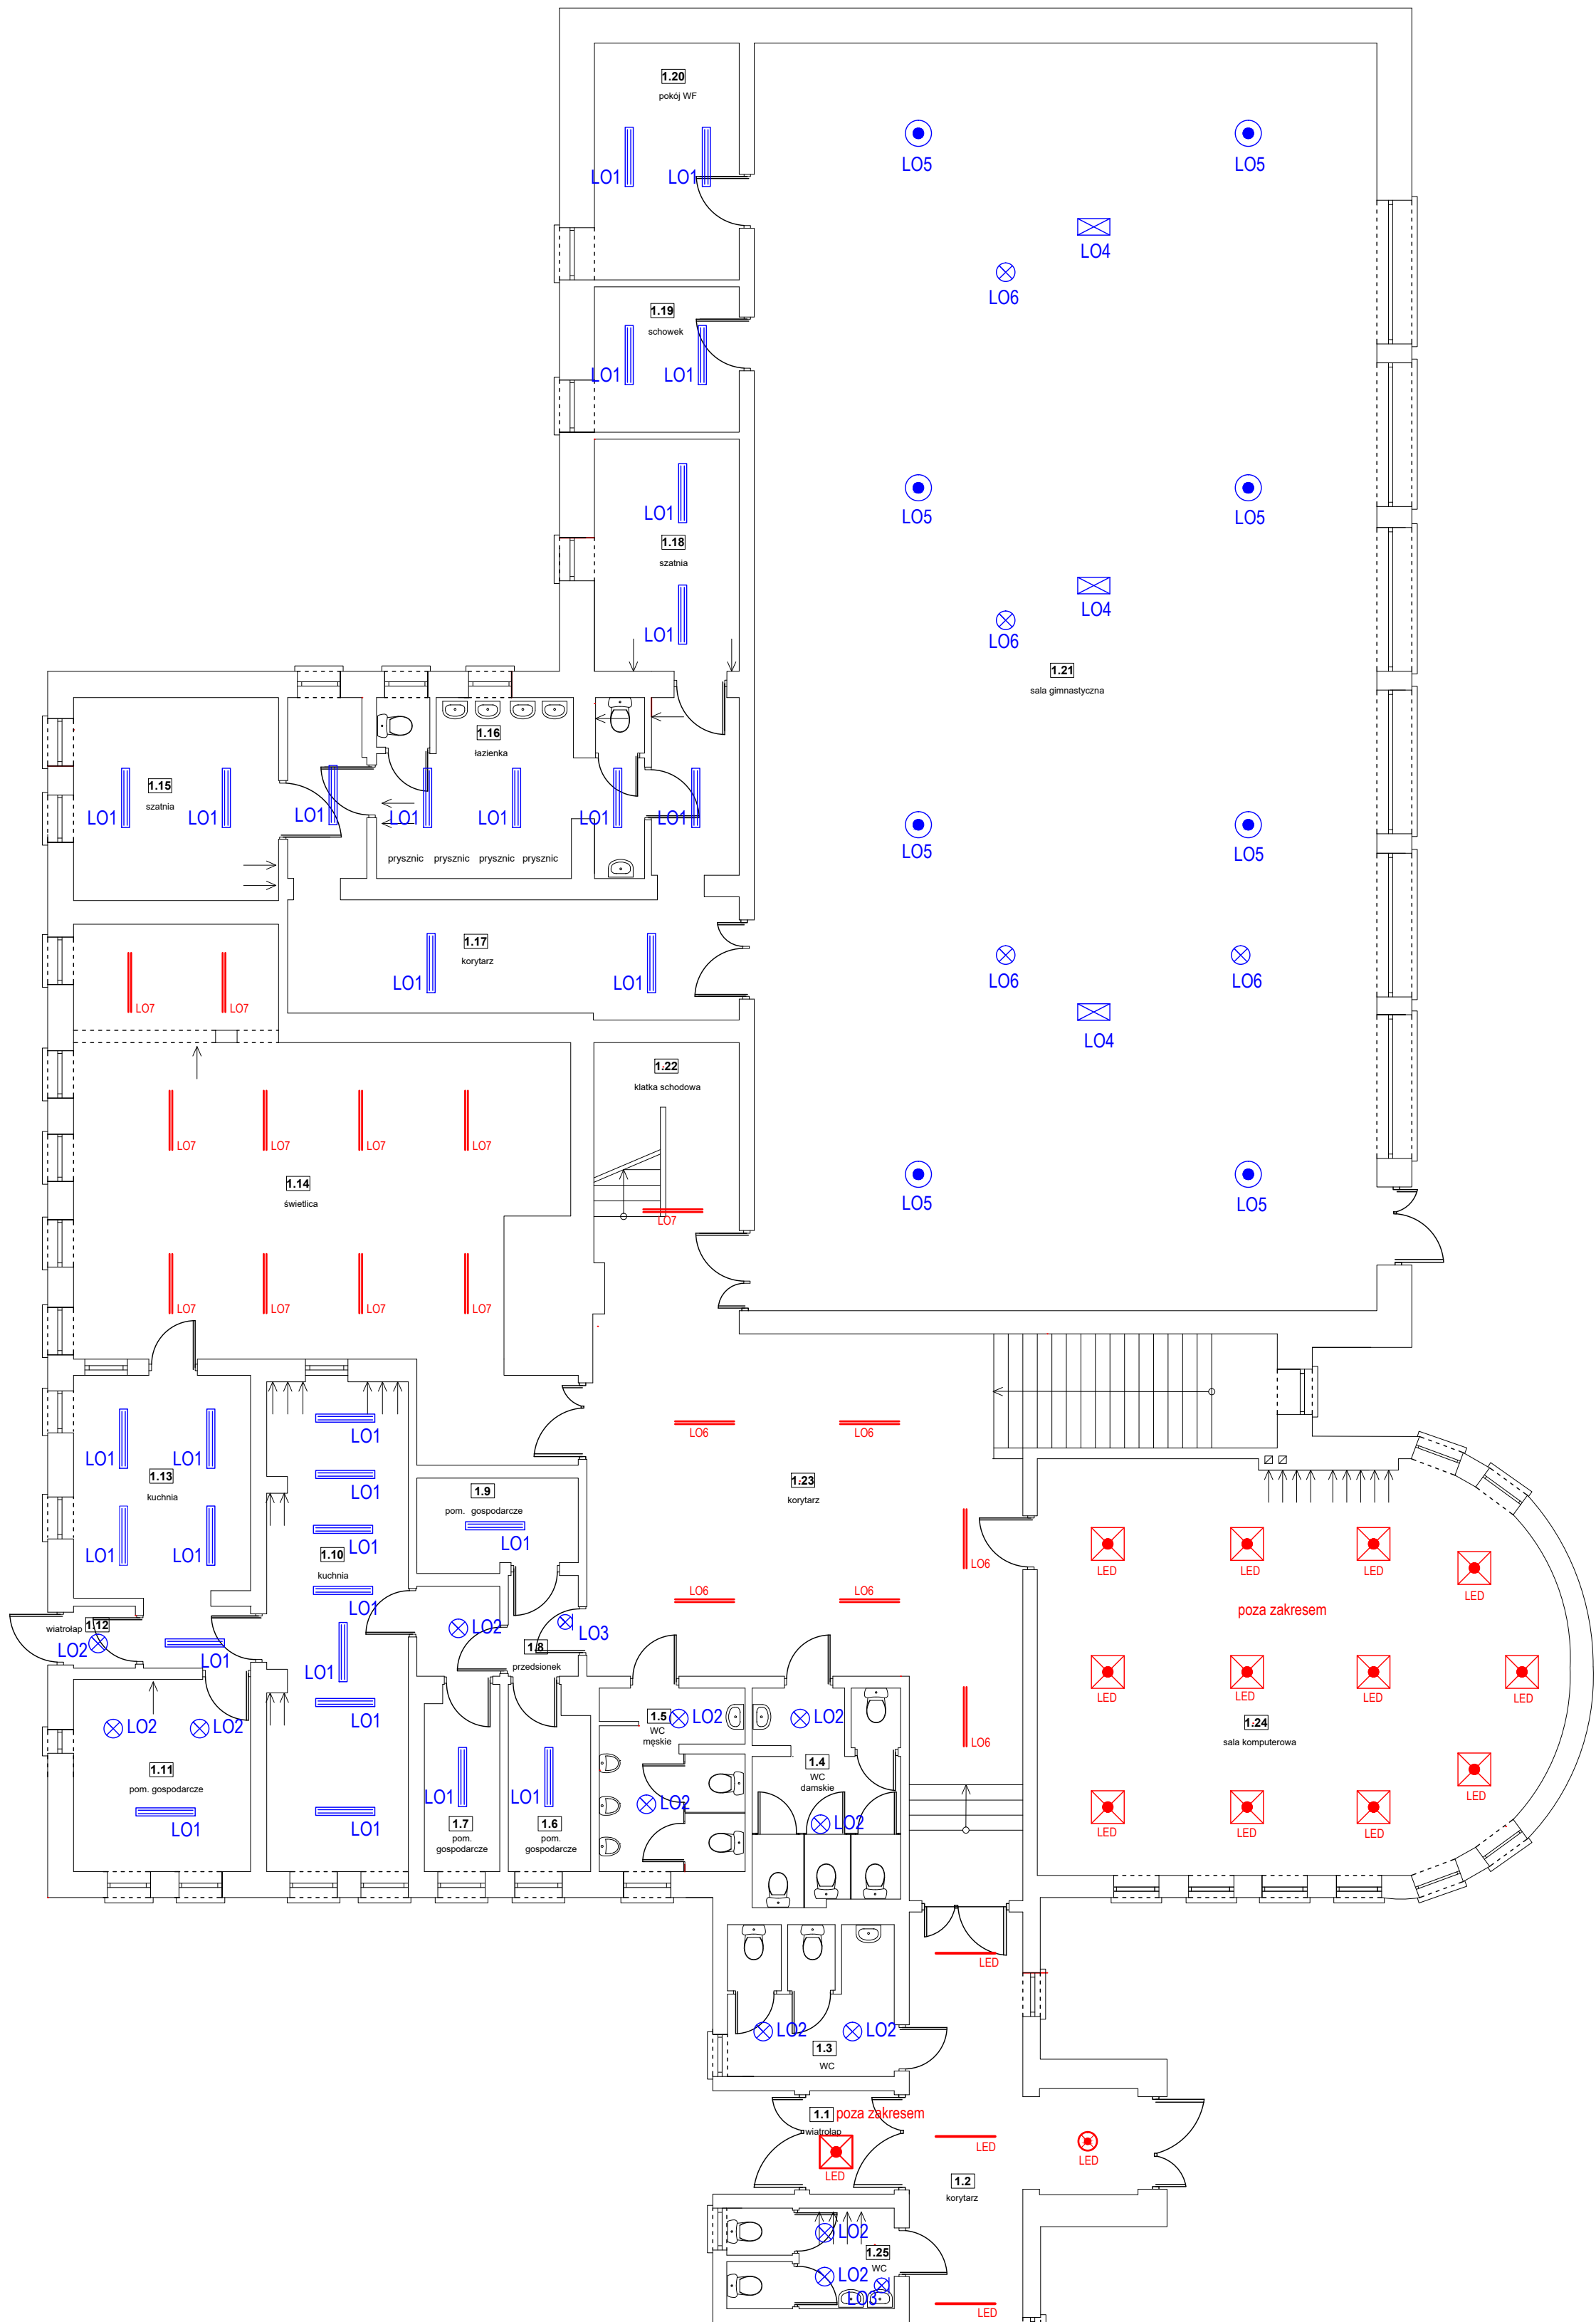



RZUT PARTERU  
skala 1:100

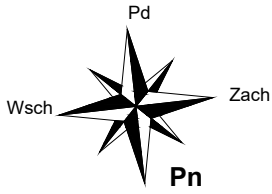

ZESTAWIENIE POMIESZCZEŃ		
Np.	Pomieszczenie	Pow. [m²]
1.1	Wiatrołap	3,01
1.2	Korytarz	25,60
1.3	WC dla personelu	8,42
1.4	WC damskie	10,76
1.5	WC męskie	9,01
1.6	Pom. gospodarcze	5,00
1.7	Pom. gospodarcze	4,75
1.8	Przedsiónek	5,15
1.9	Pom. gospodarcze	5,00
1.10	Kuchnia	23,96
1.11	Pom. gospodarcze	11,80
1.12	Wiatrołap	1,30
1.13	Kuchnia	16,00
1.14	Świeżalnia	64,78
1.15	Szafnia	14,37
1.16	Łazienka	15,61
1.17	Korytarz	29,12
1.18	Szafnia	11,60
1.19	Schowek	7,26
1.20	Pokój WF	11,94
1.21	Sala gimnastyczna	272,26
1.22	Klatka schodowa	4,30
1.23	Korytarz	75,71
1.24	Sala komputerowa	70,30
1.25	WC	5,61
1.26	Pokój z-cy dyrektora	12,71
1.27	Pokój dyrektora	16,55
1.28	WC	2,50
1.29	Korytarz	4,00
1.30	Klatka schodowa	4,50
1.31	Archivum	11,56
1.32	Oddział przedszkolny	35,07
1.33	Sala zajęć	36,37
1.34	Sala zajęć	36,55
1.35	Pokój nauczycielski	26,04
1.36	Klatka schodowa/korytarz	14,55
1.37	WC damskie	6,50
1.38	WC męskie	10,90
1.39	Sala zajęć	51,37
1.40	Biblioteka	36,56
1.41	Korytarz	92,13
Powierzchnia łącznie:		1110,40

OPIS OPRAW

- L01 - oprawa świetłkowa N/T (2x36W)
- L02 - oprawa żarowa PLAFONIERA (60W)
- L03 - oprawa żarowa ścienna PLAFONIERA (60W)
- L04 - naświetlacz metalohalogenowa 250W
- L05 - oprawa typu High-Bay żarówka rtęciowa 250W
- L06 - oprawa żarowa zwieszakowa 60W
- L07 - oprawa N/T (2 x tuba LED)

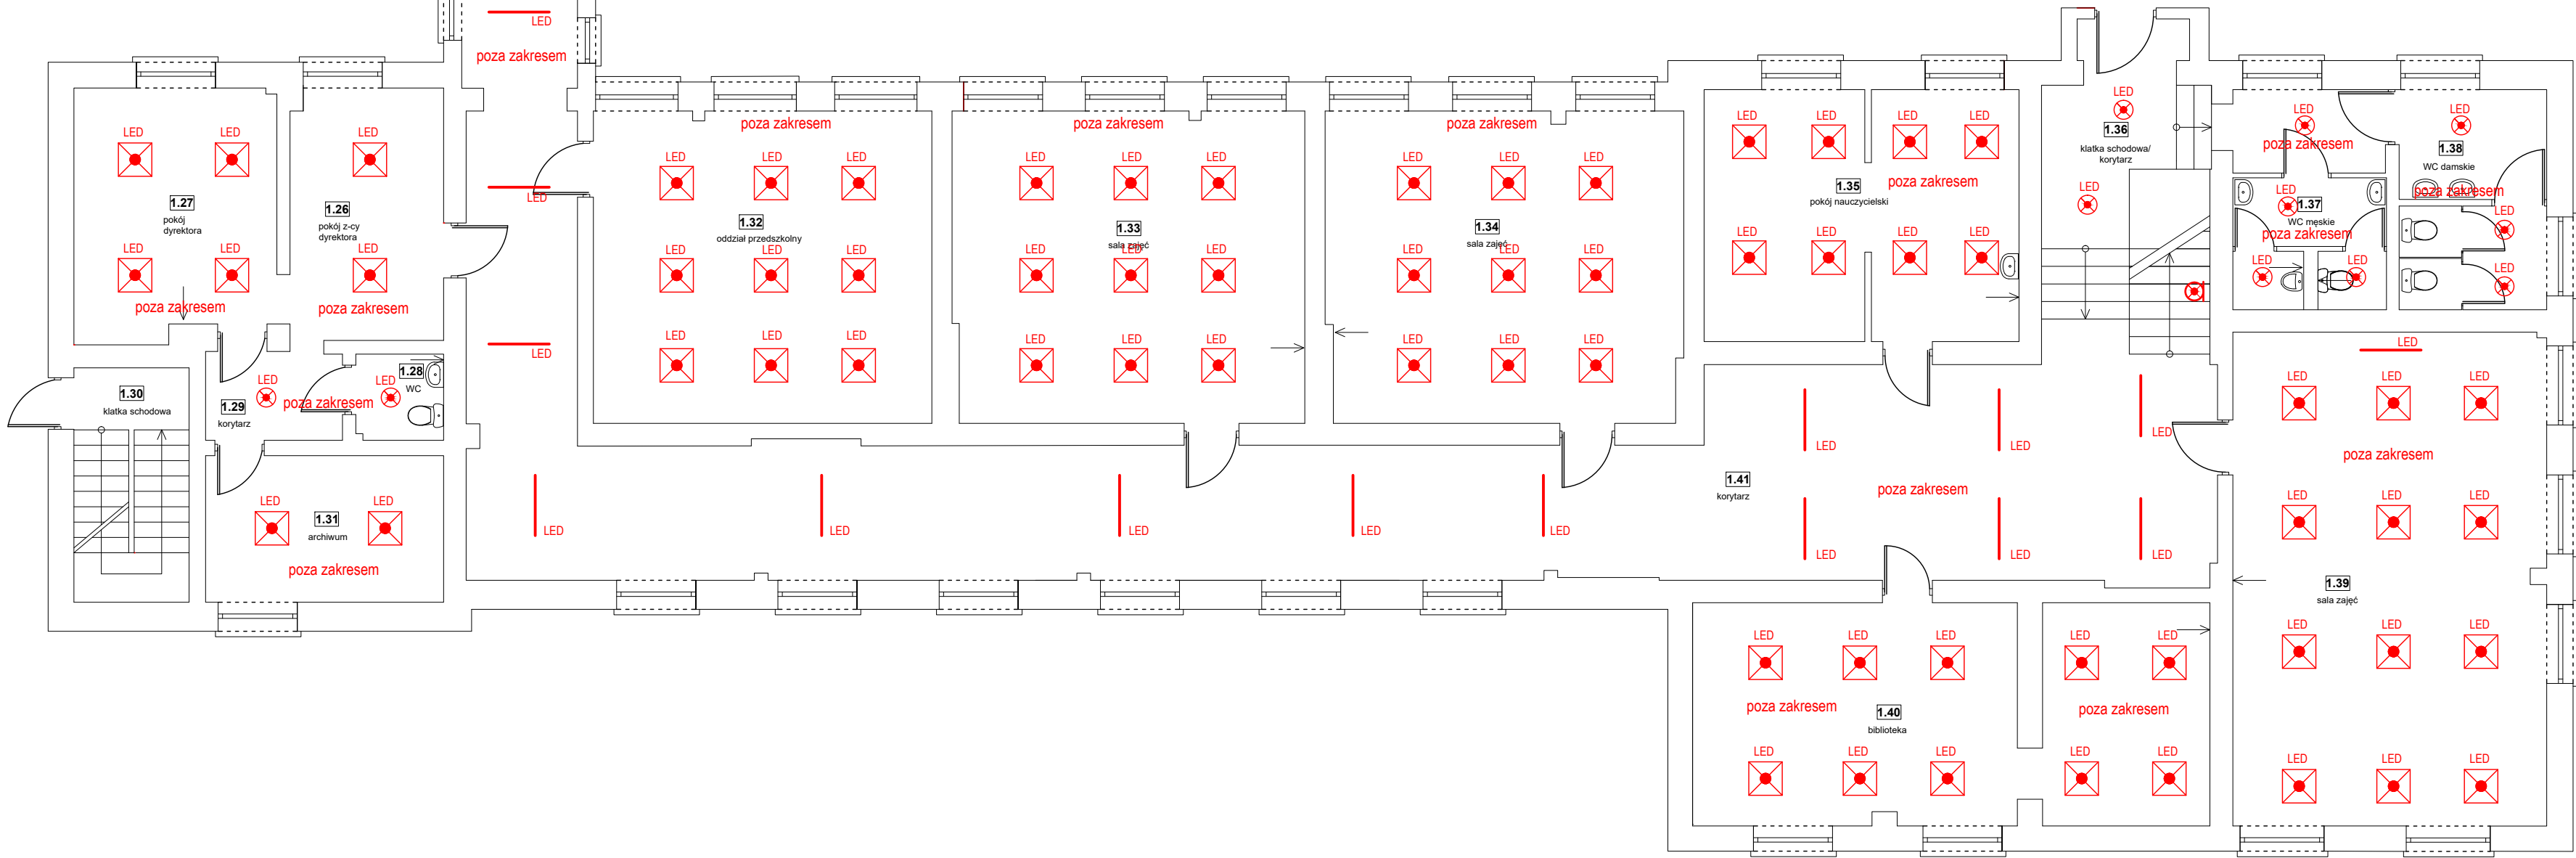

		<b>"KOLPROJEKT" Biuro Projektowe</b> 25-516 Kielce ul. Nowy Świat 52 e-mail: kolprojekt.pracownia@interia.pl			
PROJEKT :		INSTALACJA FOTOWOLTAICZNA I WYMIANA OŚWIETLENIA NA ENERGOOSZCZĘDNE TYP LED			
ADRES :		Stara Błotnica 49, gm. Stara Błotnica, dz. nr ewid. 137/2			
INWESTOR :		Gmina Stara Błotnica			
TYTUŁ RYS :		RZUT PARTERU -Plan instalacji oświetlenia- Inwentaryzacja			
BRANŻA :	ELEKTRYCZNA	DATA :	PODPIS :	SKALA :	
PROJEKTOWAŁ :	Jarosław Fajara uprawnienia: KL 189/90 specjalność: elektryczna	07.2020		1:100	
				NUMER RYS.: <b>IE/6</b>	