

# MAPA DO CELÓW PROJEKTOWYCH

Skala 1: 500

Wkład „2000” i Krouszkad „B6”

Obiekt: działka nr 358  
 Obręb: 0005 Gózd Stary  
 Gmina: 140104\_2 Stara Błotnica  
 Powiat: białobrzeski

KERG 1380-52/2013

Kopia mapy jest zgodna z oryginałem nr 7.158.21.02.3.3


Treść mapy aktualna na dzień 26.10.2013r.

Nie wyklucza się istnienia w terenie również urządzeń podziemnych, dla których brak było informacji branżowych i nie zostały odnalezione w terenie w czasie inwentaryzacji geodezyjnej.  
 Wszelkie trwałe obiekty budowlane podlegają wytyczeniu przez jednostkę wykonawstwa geodezyjnego lub geodetę uprawnionego. Zgodnie z § 80 ust.5 rozporządzenia w sprawie standardów w KW RA2G/00001055/B służebności gruntowych nie stwierdzono.

## LEGENDA:

- 1
- 2
- 3
- 4
- 5

obszar wolny / strefa bezpieczeństwa  
 zestaw malpi gaj ze zjeżdżalnią  
 karuzela bąk  
 huśtawka wahadłowa  
 bujawka na sprężynie  
 huśtawka ważka równoważna

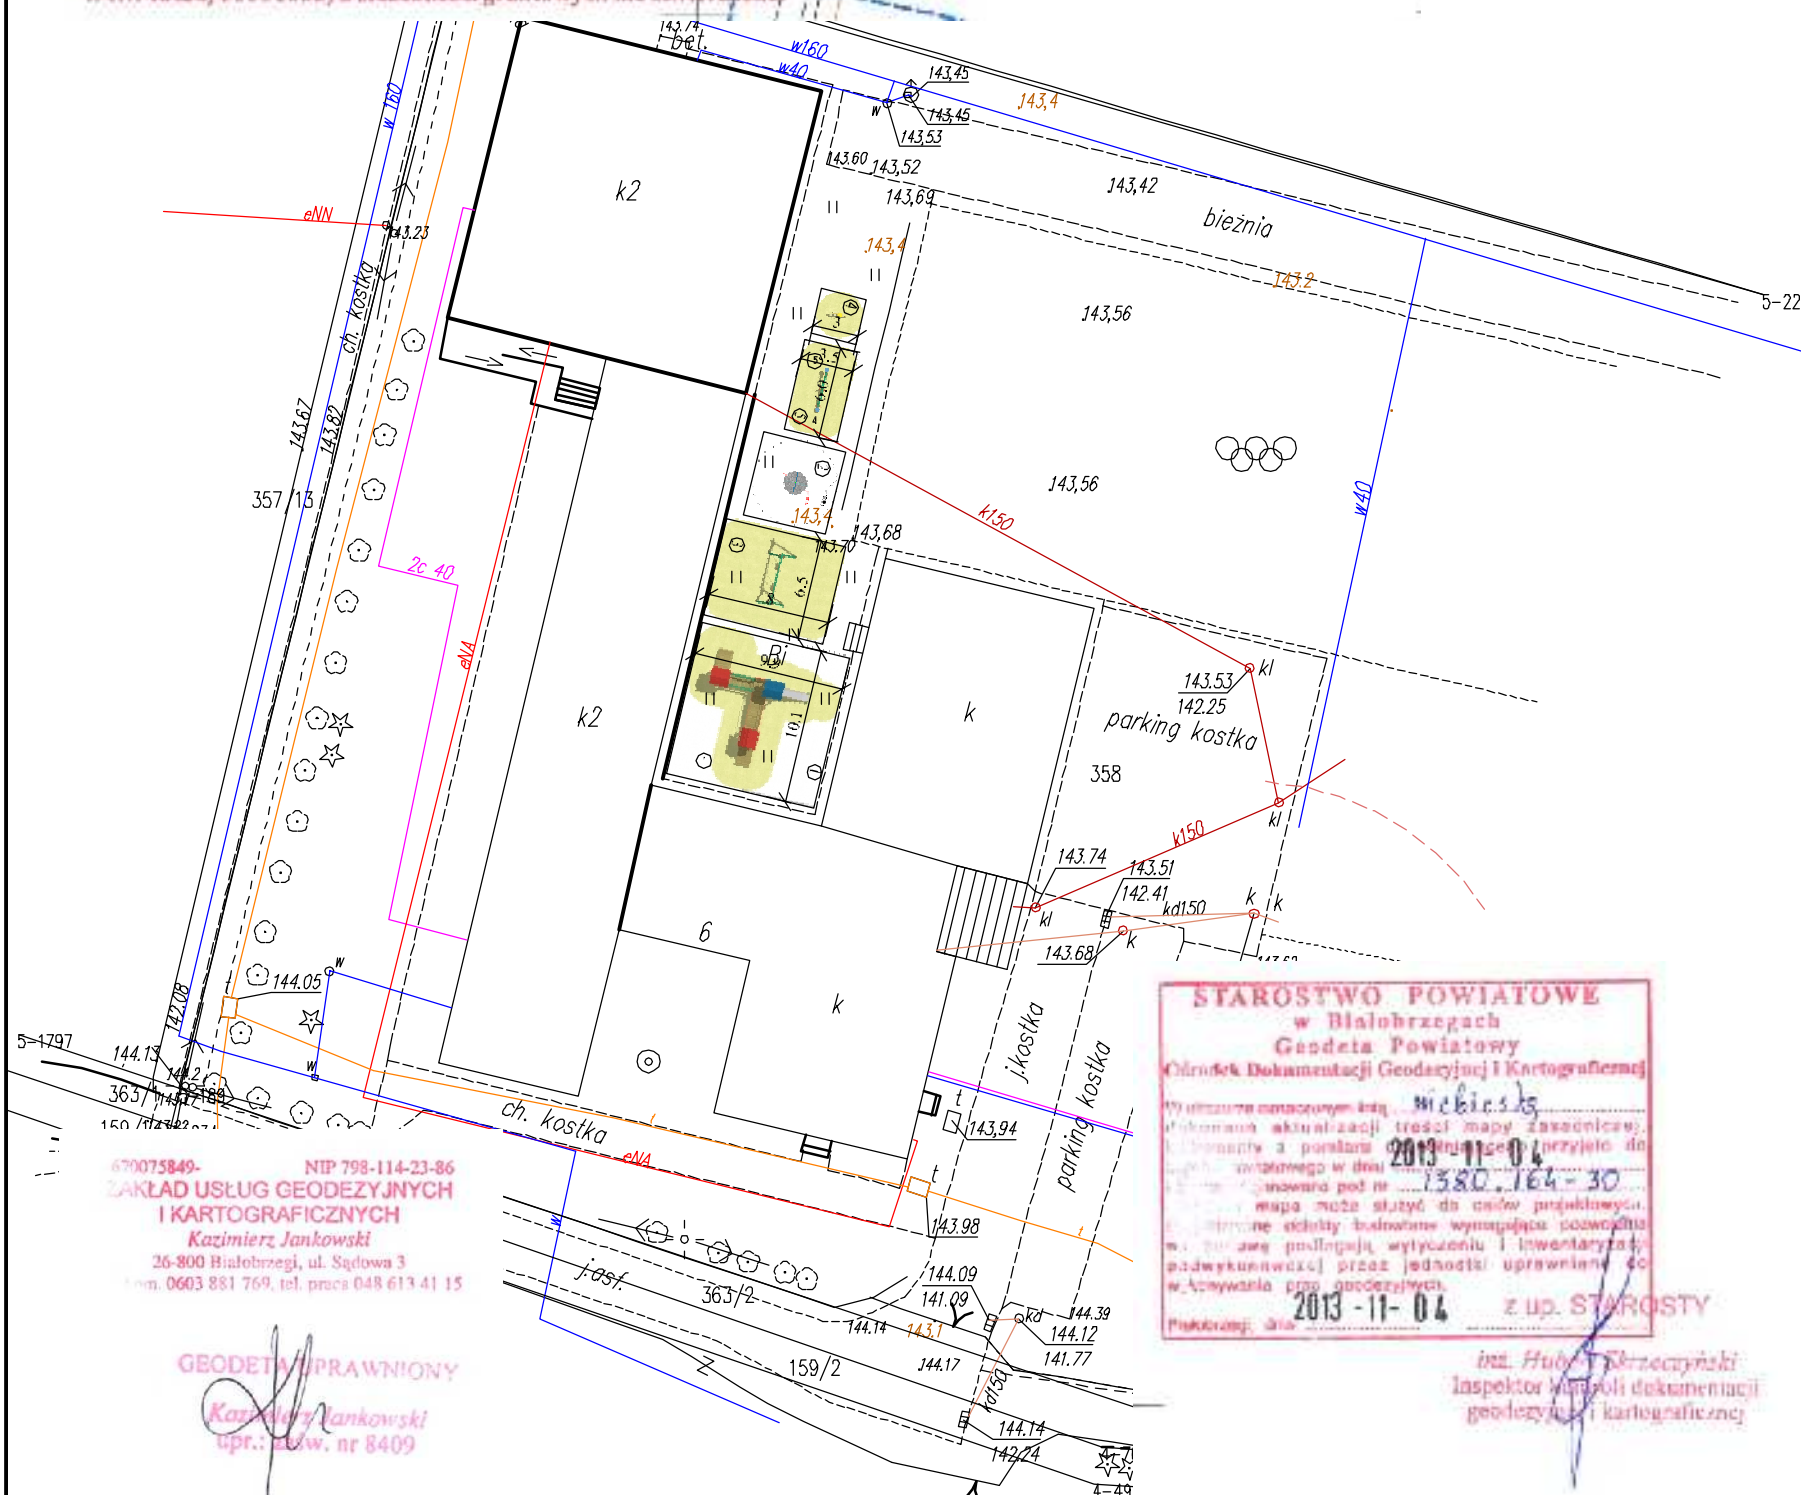

**STAROSTWO POWIATOWE**  
 w Białobrzegach  
 Geodeta Powiatowy  
 Centrum Dokumentacji Geodezyjnej i Kartograficznej

Wzrostem zastępcy inż. **Miebieski**  
 dokonano aktualizacji treści mapy zasadniczej, stanowiącej z powiatu białobrzeskiego, przyjęto do ewidencji w dniu **2013-11-04** (z up. STAROSTY)  
 numerem pod nr **1380.764-30**  
 mapa może służyć do celów projektowych.  
 Wszelkie obiekty budowlane wynagrodzą powołańca m. in. za jego podlegającą wytyczeniu i inwentaryzacji podwykonawcą przez jednostki uprawnione do wykonywania prac geodezyjnych.  
**2013-11-04** z up. STAROSTY  
 Pełnomocnik: inż. **Hugo Grzegorzewski**  
 Inspektor Miejski dokumentacji geodezyjnej i kartograficznej

670075849- NIP 798-114-23-86  
**ZAKŁAD USŁUG GEODEZYJNYCH I KARTOGRAFICZNYCH**  
 Kazimierz Jankowski  
 26-800 Białobrzegi, ul. Sądowa 3  
 tel. 0603 881 769, tel. pracy 048 613 41 15

**GEODETA UPRAWNIONY**  
 Kazimierz Jankowski  
 upr. geod. nr 8409

ZAMAWIAJĄCY:		WYKONAWCA:		
<b>GMINA STARA BŁOTNICA</b> 26-806 Stara Błotnica		<b>Firma Usługowa MS</b> 26-400 Przysucha, ul. Staszica 32 tel/ fax: 048 675 25 45, mobil: 0 509 024 080 e - mail: smaterek@o2.pl		
AUTORZY	IMIĘ I NAZWISKO	BRANŻA	NR UPRAWNIENI	PODPIS
Projektant	mgr inż. Szymon Materek	drogi	MAZ/0021/PWOD 07	
Opracował	Lukasz Grzegorzewski			
Temat: Budowa placu zabaw przy Zespole Szkół Gminnych w miejscowości Gózd Stary				
Nazwa rysunku: PROJEKT ZAGOSPODAROWANIA TERENU				
Branża:	Drogowa	Stadium:	Projekt wykonawczy	
Data:	11.2012	Skala:	1:500	Nr umowy: zlecenie
Nr rysunku:		2		