
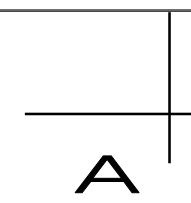


RZUT DACHU 1:50

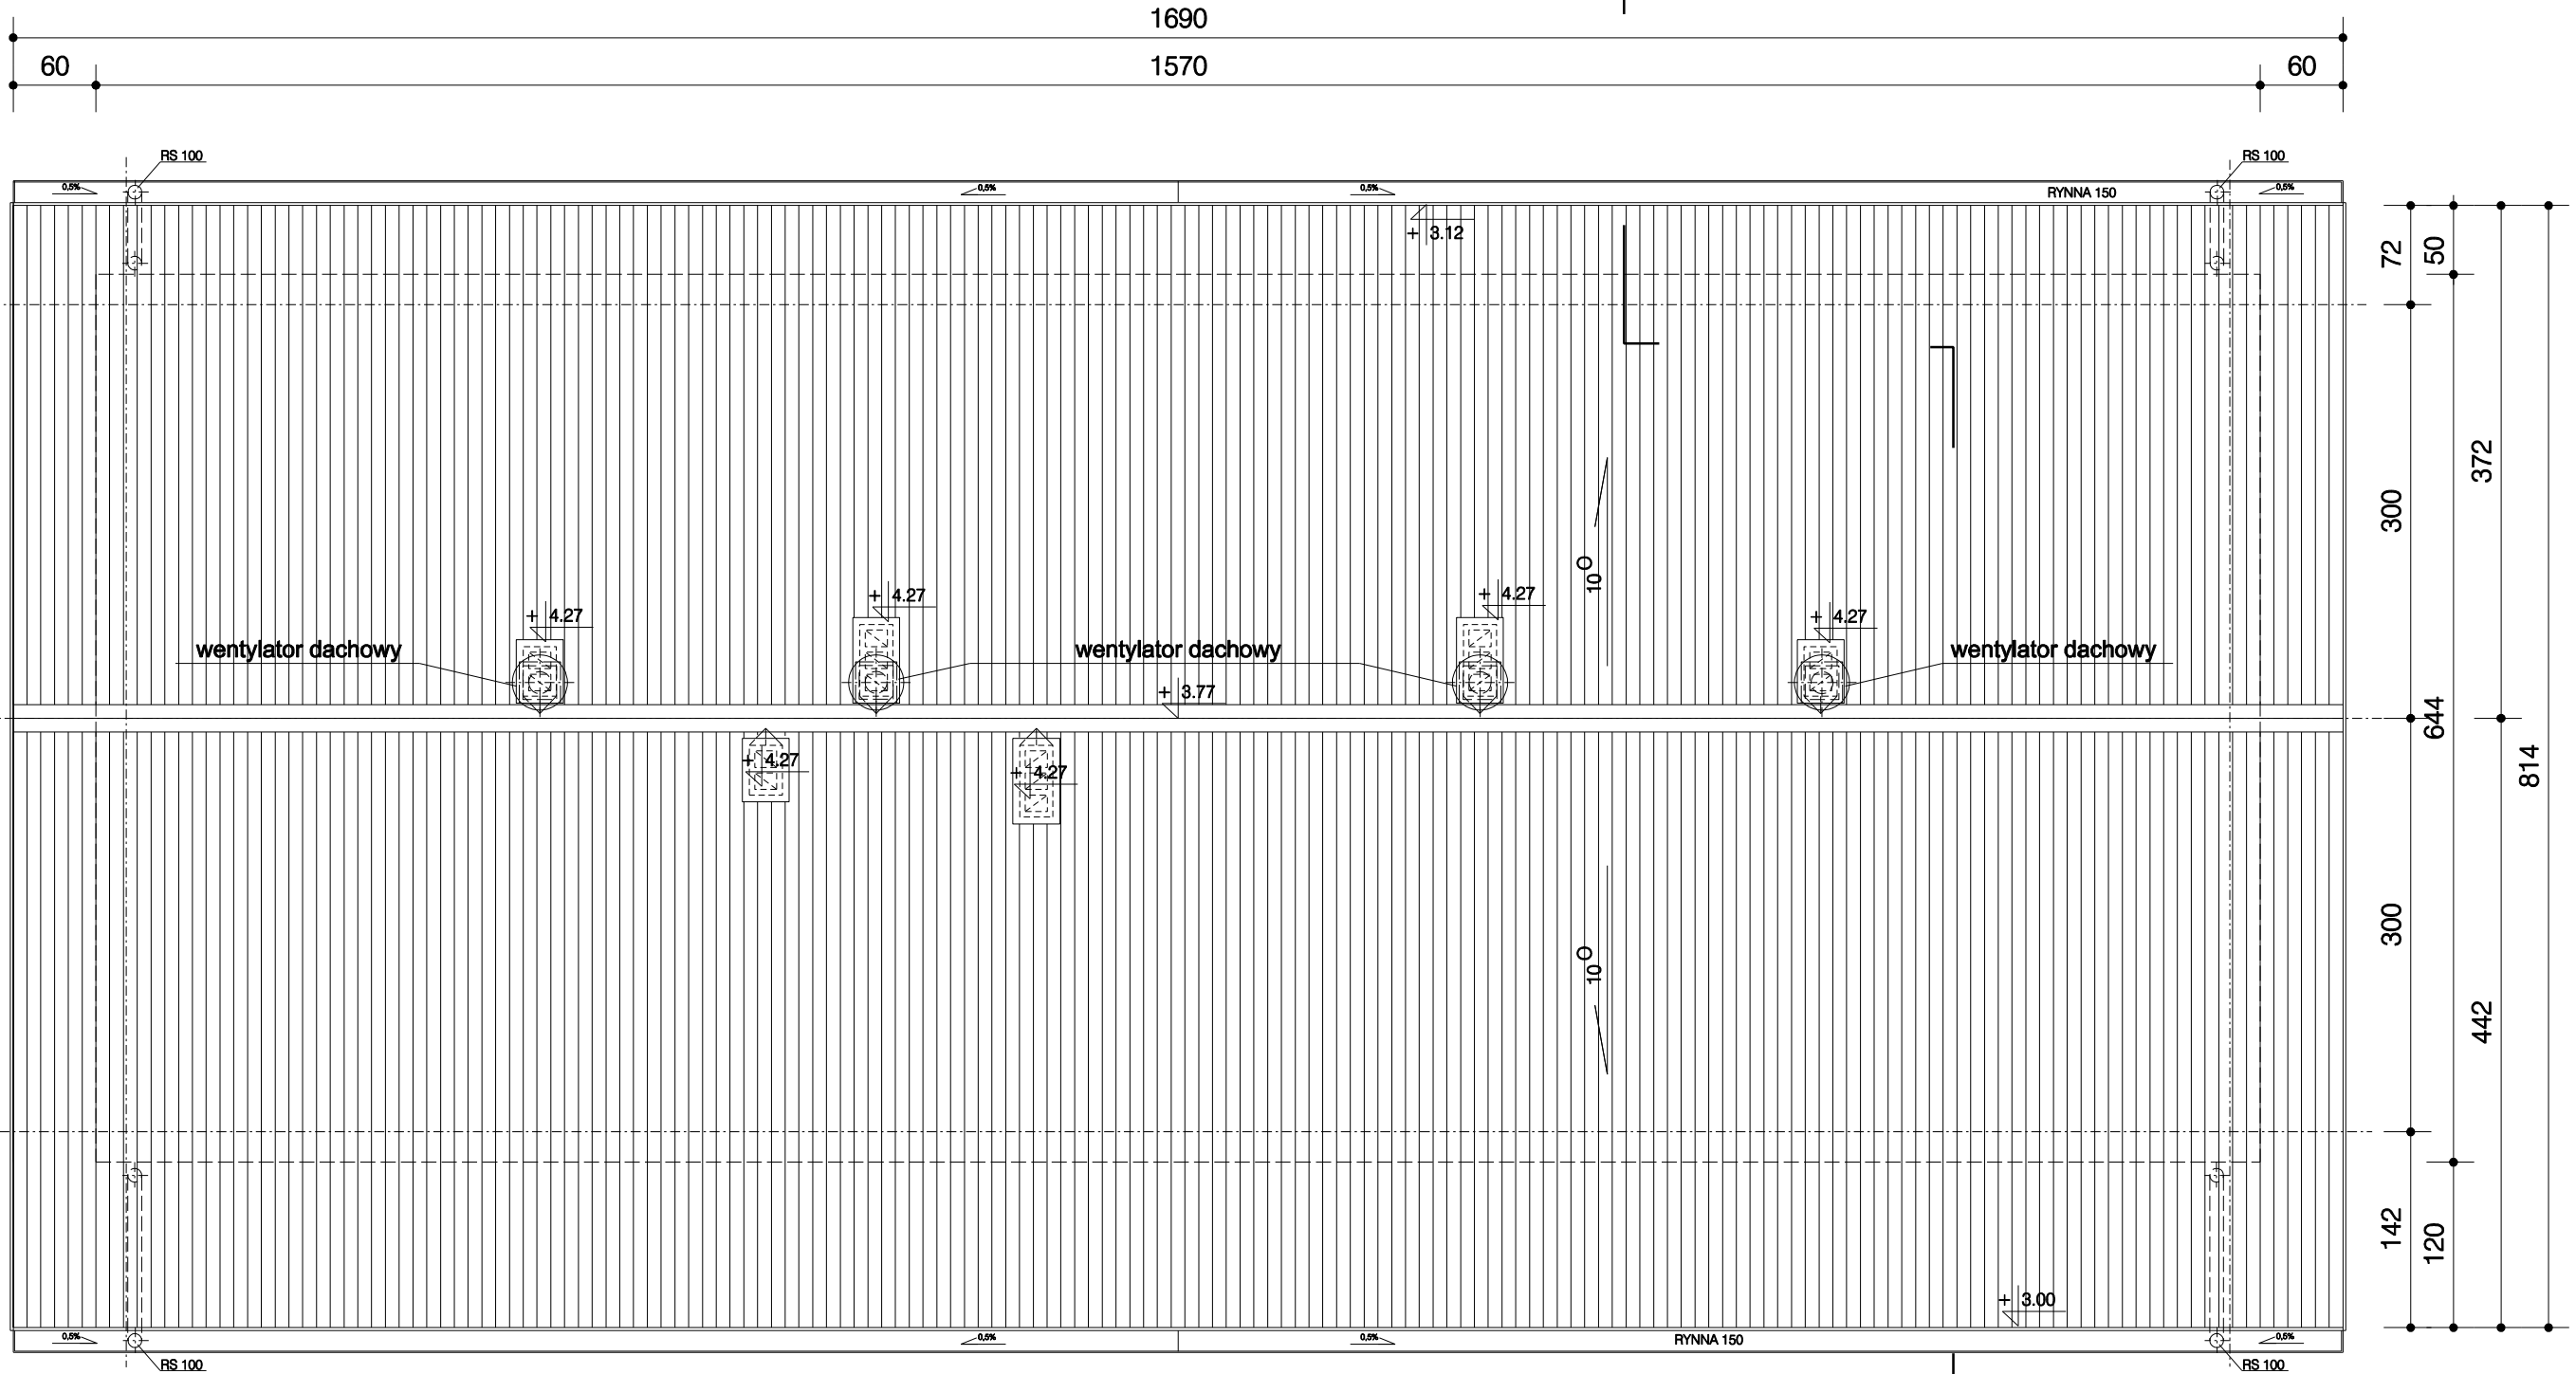

OBIEKT:	BUDYNEK SOCJALNO-GOSPODARCZY STARA BŁOTNICA dz. nr 89/3	
TEMAT RYSUNKU:	RZUT DACHU	FAZA : P.B.
PROJEKTOWAŁ :	mgr inż. arch. Anna Kondej UPR. BUDOWLANE DO PROJEKTOWANIA BEZ OGRANICZEŃ W SPECJALNOŚCI ARCHITEKTONICZNEJ NR EWID. GP-III-7342/107/93	DATA: 06. 2012 R
SPRAWDZIŁ :	mgr inż. arch. Piotr Łobodziński UPR. BUDOWLANE DO PROJEKTOWANIA BEZ OGRANICZEŃ W SPECJALNOŚCI ARCHITEKTONICZNEJ NR EWID. MA/049/04	SKALA: 1 : 50
		NR RYSUNKU: 5A