


OZNACZENIA :

- krawędź jezdni
- krawędź pobocza
- oś jezdni
- kilometry, hektometry
- przepust d=60cm pod proj. drogą z zakończeniem ściankowym
- przepust d=40cm w ciągu rowu z zakończeniem ścianką oporową

PRACOWNIA PROJEKTOWA P.W. "DAKAR" 26-600 RADOM Ul. Świętojańska 3 lok. 27 tel.(048) 33-22-181 kom.0601180311	
Temat: PROJEKT PRZEBUDOWY NAWIERZCHNI DROGI GMINNEJ W M. PIERZCHNIA, GMINA STARA BŁOTNICA	
Tytuł rysunku: PLAN SYTUACYJNO- -WYSOKOŚCIOWY	Faza: PROJEKT WYKONAWCZY
Drogi : mgr inż. Janusz Karpeta (UAN-II-K-8386/134/85)	
Data: 04.2007.	Umowa: Skala: 1:1 000 Nr rys.: 1A

Proj. przepust d=600mm L=7,0m
ze ściankami czołowymi
+9,00

Proj. przepust d=600mm L=10,0m
ze ściankami czołowymi
+5,00

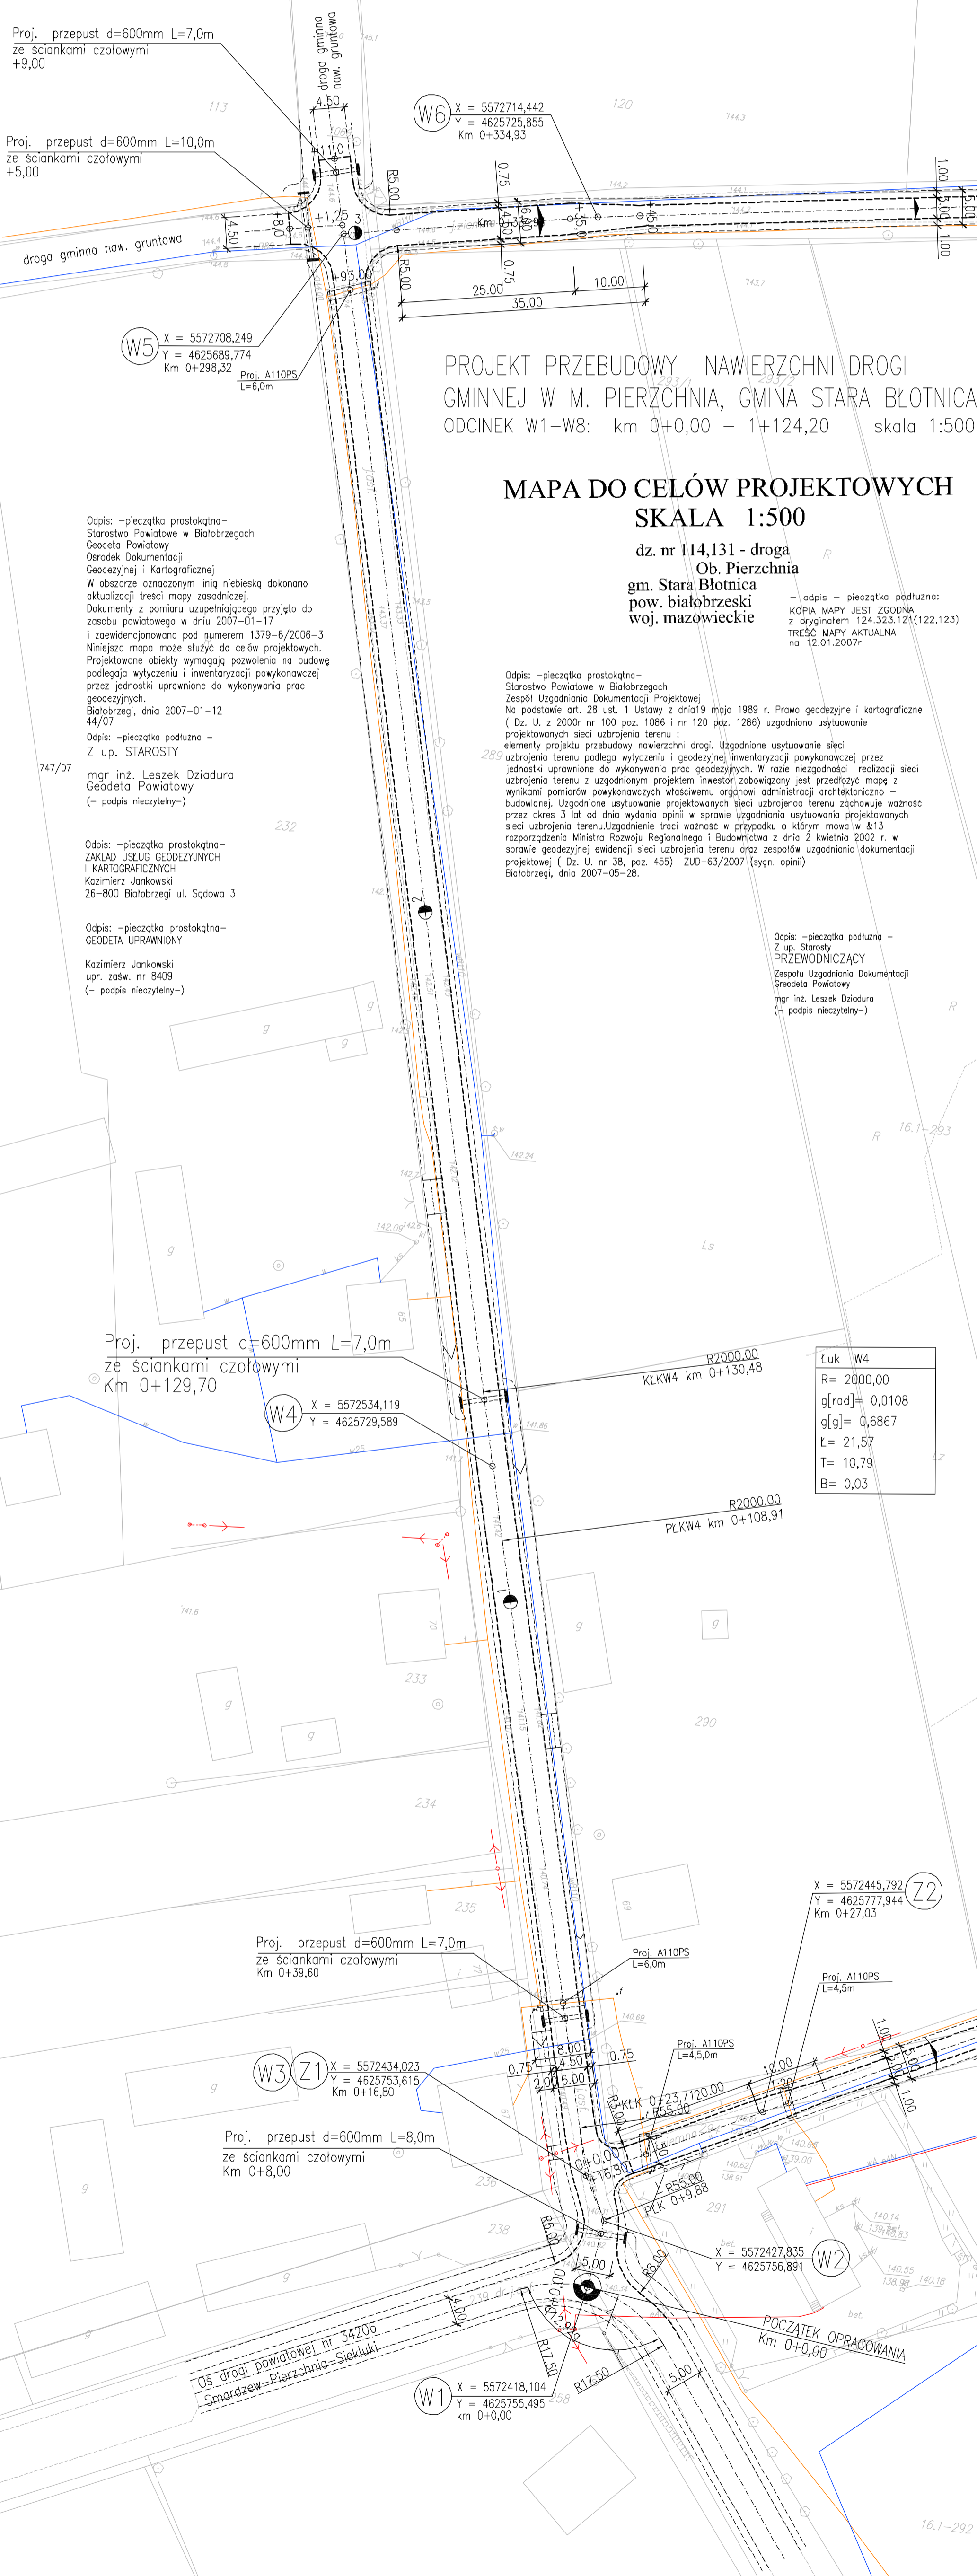

**PROJEKT PRZEBUDOWY NAWIERZCHNI DROGI
GMINNEJ W M. PIERZCHNIA, GMINA STARA BŁOTNICA
ODCINEK W1-W8: km 0+0,00 - 1+124,20 skala 1:500**

**MAPA DO CELÓW PROJEKTOWYCH
SKALA 1:500**

dz. nr 114,131 - droga
Ob. Pierzchnia
gm. Stara Błotnica
pow. białobrzezki
woj. mazowieckie

- odpis - pieczęćka podłużna:
KOPIA MAPY JEST ZGODNA
z oryginałem 124.325.121(122.123)
TREŚĆ MAPY AKTUALNA
na 12.01.2007r

Odpis: -pieczęćka prostokątna-
Starostwo Powiatowe w Białobrzegach
Geodeta Powiatowy
Ośrodek Dokumentacji
Geodezyjnej i Kartograficznej
W obszarze oznaczonym linią niebieską dokonano
aktualizacji treści mapy zasadniczej.
Dokumenty z pomiaru uzupełniającego przyjęto do
zasobu powiatowego w dniu 2007-01-17
i zaewidencjonowano pod numerem 1379-6/2006-3
Niniejsza mapa może służyć do celów projektowych.
Projektowane obiekty wymagają pozwolenia na budowę
podlegają wytyczeniu i inwentaryzacji powykonawczej
przez jednostki uprawnione do wykonywania prac
geodezyjnych.
Białobrzeż, dnia 2007-01-12
44/07
Odpis: -pieczęćka podłużna -
Z up. STAROSTY
mgr inż. Leszek Dziadura
Geodeta Powiatowy
(- podpis nieczytelny-)

Odpis: -pieczęćka prostokątna-
Starostwo Powiatowe w Białobrzegach
Zespół Uzgodnienia Dokumentacji Projektowej
Na podstawie art. 28 ust. 1 Ustawy z dnia 19 maja 1989 r. Prawo geodezyjne i kartograficzne
(Dz. U. z 2000r nr 100 poz. 1086 i nr 120 poz. 1286) uzgodniono usytuowanie
projektowanych sieci uzbrojenia terenu :
elementy projektu przebudowy nawierzchni drogi. Uzgodnione usytuowanie sieci
uzbrojenia terenu podlega wytyczeniu i geodezyjnej inwentaryzacji powykonawczej przez
jednostki uprawnione do wykonywania prac geodezyjnych. W razie niezgodności realizacji sieci
uzbrojenia terenu z uzgodnionym projektem inwestor zobowiązany jest przedłożyć mapę z
wynikami pomiarów powykonawczych właściwemu organowi administracji architektoniczno -
budowlanej. Uzgodnione usytuowanie projektowanych sieci uzbrojenia terenu zachowuje ważność
przez okres 3 lat od dnia wydania opinii w sprawie uzgodnienia usytuowania projektowanych
sieci uzbrojenia terenu. Uzgodnienie traci ważność w przypadku o którym mowa w §13
rozporządzenia Ministra Rozwoju Regionalnego i Budownictwa z dnia 2 kwietnia 2002 r. w
sprawie geodezyjnej ewidencji sieci uzbrojenia terenu oraz zespołów uzgodnienia dokumentacji
projektowej (Dz. U. nr 38, poz. 455) ZUD-63/2007 (sygn. opinii)
Białobrzeż, dnia 2007-05-28.

Odpis: -pieczęćka prostokątna-
ZAKŁAD USŁUG GEODEZYJNYCH
I KARTOGRAFICZNYCH
Kazimierz Jankowski
26-800 Białobrzeż ul. Sądowa 3
Odpis: -pieczęćka prostokątna-
GEODETA UPRAWNIONY
Kazimierz Jankowski
upr. zasw. nr 8409
(- podpis nieczytelny-)

Odpis: -pieczęćka podłużna -
Z up. Starosty
PRZEWODNICZĄCY
Zespołu Uzgodnienia Dokumentacji
Geodeta Powiatowy
mgr inż. Leszek Dziadura
(- podpis nieczytelny-)

Proj. przepust d=600mm L=7,0m
ze ściankami czołowymi
Km 0+129,70

Łuk W4
R= 2000,00
g[rad]= 0,0108
g[g]= 0,6867
ℓ= 21,57
T= 10,79
B= 0,03

Proj. przepust d=600mm L=7,0m
ze ściankami czołowymi
Km 0+39,60

Proj. przepust d=600mm L=8,0m
ze ściankami czołowymi
Km 0+8,00

Os. drogi powiatowej nr 34206
Smardzew-Pierzchnia-Siekliki

POCZĄTEK OPRACOWANIA
Km 0+0,00