

**MAPA DO CELÓW PROJEKTOWYCH**

Skala 1: 500

Układ „2000” i Kronsztad „60”

Obiekt: działka nr 134/4, 137/2  
 Obręb: 0001 Błotnica Stara  
 Gmina: 140104\_2 Stara Błotnica  
 Powiat: białobrzeski

KERG 1443-7/2012  
 Kopia mapy jest zgodna  
 z oryginałem nr 7.158.20.14.4.1, 7.158.20.14.4.2  
 Treść mapy aktualna na dzień 28.01.2012r.

Nie wyklucza się istnienia w terenie również urządzeń odziemnych, dla których brak było informacji branżowych i nie zostały odnalezione w terenie w czasie inwentaryzacji geodezyjnej. Wszelkie trwałe obiekty budowlane podlegają wytyczeniu przez jednostkę wykonawstwa geodezyjnego lub geodetę uprawnionego.

**STAROSTWO POWIATOWE w Białobrzegach**  
 Geodeta Powiatowy  
 Ośrodek Dokumentacji Geodezyjnej i Kartograficznej  
 W obszarze oznaczonym linią meliarską dokonano aktualizacji treści mapy zasadniczej. Dokumenty z pomiaru ujętego do zasobu powiatowego w dniu 2012-01-31 i zawiadomiono pod nr 1443.041-18. Niniejsza mapa może służyć do celów projektowych. Projektowane obiekty budowlane wymagające pozwolenia na budowę podlegają wytyczeniu i inwentaryzacji podwykonawczej przez jednostki uprawnione do wykonywania prac geodezyjnych.  
 Białobrzegi, dnia 2012-01-31 z up. STAROSTY

inż. Hubert Skrzeczyński  
 Inspektor kontroli dokumentacji geodezyjnej i kartograficznej

6700713349- NIP 798-114-23-86  
**ZAKŁAD USŁUG GEODEZYJNYCH I KARTOGRAFICZNYCH**  
 Kazimierz Jankowski  
 26-800 Białobrzegi, ul. Sądowa 3  
 tel. kom. 602 881 759, tel. poka 048 613 41 13

**GEODETA UPRAWNIENY**  
 Kazimierz Jankowski  
 upraw. nr 84139

**STAROSTWO POWIATOWE w Białobrzegach**  
**ZESPÓŁ UZGADNIANIA DOKUMENTACJI PROJEKTOWEJ**  
 Na podstawie art. 28 ust. 1 ustawy z dnia 17 maja 1989 r. - Prawo Geodezyjne i Kartograficzne (Dz. U. z 2000 r. nr 100, poz. 1036 i nr 120, poz. 1040) uzgodniono usytuowanie projektowanych sieci uzbrojenia terenu.  
 Wykonawca: *mgr inż. Grzegorz Sępniewski*  
 Uzgodnione usytuowanie sieci uzbrojenia terenu podlega wytyczeniu i geodezyjnej inwentaryzacji podwykonawczej przez jednostki uprawnione do wykonywania prac geodezyjnych.  
 W razie niezgodności realizacji sieci uzbrojenia terenu z uzgodnionym projektem inwestor zobowiązany jest przedłożyć mapę z wynikami pomiarów podwykonawczych właściwemu organowi administracji architektoniczno-budowlanej.  
 Uzgodnienia usytuowania projektowanych sieci uzbrojenia terenu zachowuje ważność przez okres 3 lat od dnia wydania opinii w sprawie uzgadniania usytuowania projektowanych sieci uzbrojenia terenu.  
 Uzgodnienia traci ważność w przypadku, o którym mowa w § 13 rozporządzenia Ministra Rozwoju Regionalnego i Budownictwa z dnia 2 kwietnia 2001 r. w sprawie geodezyjnej ewidencji sieci uzbrojenia terenu oraz zespołów uzgadniania dokumentacji projektowej (Dz. U. Nr 38, poz. 455).  
 2001-03-09  
 2012-03-09  
 Z up. Starosty  
**PRZEWODNICZĄCY**  
 Zespołu Uzgadniania Dokumentacji  
 Geodeta Powiatowy  
 mgr inż. Grzegorz Sępniewski


**LEGENDA:**

- A boisko do piłki nożnej
- ogrodzenie
- kostka betonowa
- teren zielony
- obrzeże 6x20x100
- granica boiska sportowego

PRZYŁĄCZE ENERGETYCZNE ---eNN---

**OZNACZENIA:**

- TL - TABLICA LICZNIKOWA
- TE - TABLICA ELEKTRYCZNA
- PS - PANEL STERUJĄCY OŚWIETLENIEM ZEWNĘTRZNYM
- M - ... MASZT OŚWIETLENIOWY
- OB... - NR OBWODU ZASILAJĄCEGO
- L... - PRZEWÓD LINIOWY (FAZOWY) DO KTÓREGO NALEŻY PRZYŁĄCZYĆ OPRAWY OŚWIETLENIOWE NA MASZCIE
- eNN - KABEL NN PRZYŁĄCZA I OBWODU OŚWIETLENIA BOISK

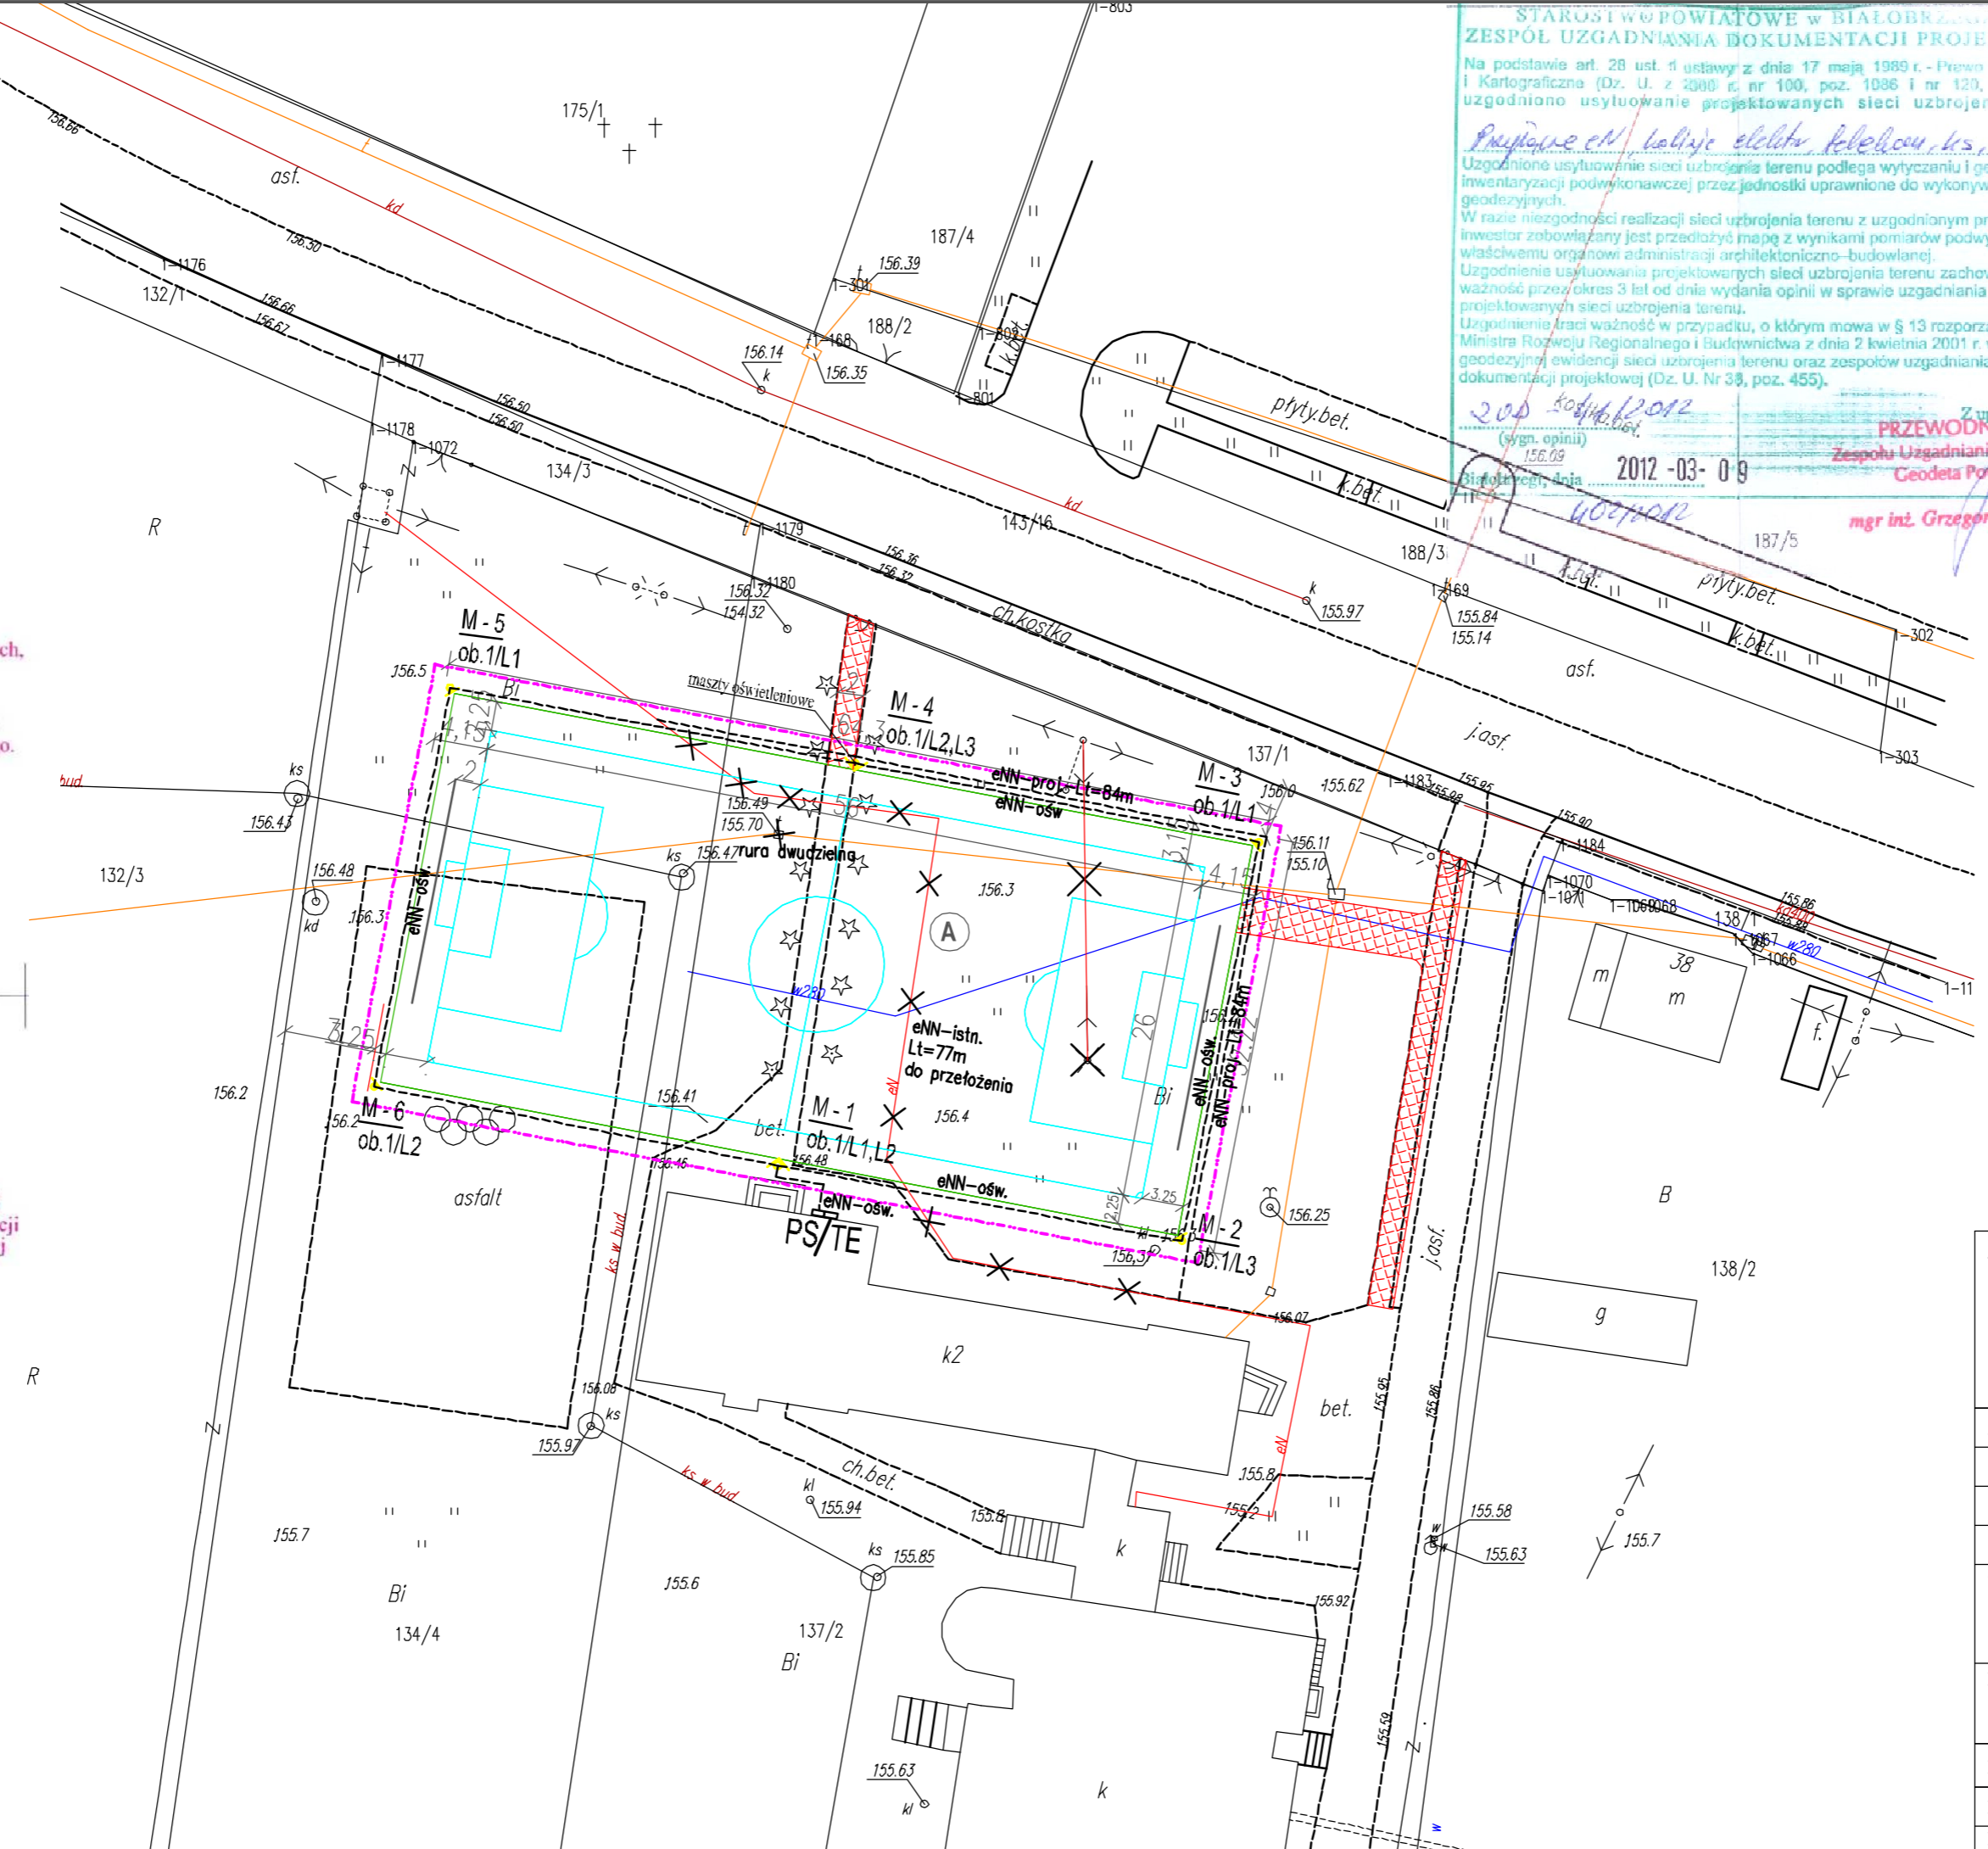

ZAMAWIAJĄCY:		WYKONAWCA:		
GMINA STARA BŁOTNICA 26-806 Stara Błotnica		Firma Usługowa <b>MS</b> 26-400 Przysucha, ul. Słazica 32 tel/ fax: 048 675 25 45, mobil: 0 509 024 080 e-mail: smaterek@o2.pl		
AUTORZY	IMIĘ I NAZWISKO	BRANŻA	NR UPRAWNIENI	PODPIS
Projektant	mgr inż. Szymon Materak	drogi	MAZ/0021/PWOD 07	
Projektant	mgr inż. Zbigniew Siwek	elektryczna	GP-III-7342/52/93	
Opracował	Łukasz Grzegorezyk			
Temat: Budowa gminnego boiska sportowego ze sztuczną nawierzchnią przy Zespole Szkół Gminnych w Starej Błotnicy				
Nazwa rysunku: PROJEKT ZAGOSPODAROWANIA TERENU				
Branża:	Drogowa	Stadium:	KONCEPCJA	
Data:	2.2012	Skala:	1:500	Nr umowy:
Nr rysunku:	2			