


MAPA DO CEŁÓW PROJEKTOWYCH	
Skala 1:500	
Obiekt	działka 189/2
Obszar	140104.2.0004 Kiełbów Nowy
Gmina	140104.2 Stara Białonica
Powiat	białobrzeski
Nazwa układu współrzędnych	przeglądanych płaskich (X,Y)
Wysokości (H)	PN-2000
Metrycznik	Kronstadt 86
Metrycznik ogłoszenia pracy geodezyjnej	GPVI.6640.479.2015
Kopia mapy jest zgodna z oryginałem (nr sekcji)	7.159.21.21.1.1; 7.159.21.21.1.2 7.159.21.21.1.3; 7.159.21.21.1.4
Termin mapy aktualna na dzień	01.06.2015 r.
Grunty obciążone służebnościami gruntowymi, w granicach projektowanej inwestycji budowlanej, ujawnione w księgach wieczystych, mające wpływ na zagospodarowanie gruntów zlokalizowanych w granicach projektowanych inwestycji	brak
Mapa aktualna w granicach opracowania oznaczonych kolorem niebieskim.	
Nie wykazano istnienia w terenie urządzeń podziemnych, dla których brak było informacji brzożowych i nie zostały odnotowane w terenie w czasie powyższej inwentaryzacji geodezyjnej.	
Miejscowość i data sporządzenia	Białobrzegi dn. 16.06.2015 r.

REGON: 146306891
 Pracownia Geodezyjna
GEOLIX Sp. z o.o.
 ul. Rzemieślnicza 26, 26-800 Białobrzegi
 tel. 721-856-655 KRS: 0000438190
 www.geolix.eu biuro@geolix.eu

Pracownia Geodezyjna
GEOLIX Sp. z o.o.
 Geodeta
Jarostaw Chydzinski
 26-800 Białobrzegi - ul. Rzemieślnicza 26

GEODETA UPRAWNIONY
 (Tytuł: 14.11.2014)
 ul. Rzemieślnicza 35/33, 26-800 Białobrzegi
 Upr. Zaświadczenie: 6688
 tel 48 613 3513

STAROSTA BIAŁOBRZESKI
 Plac Zygmunta Starego 6, 26-800 Białobrzegi
 Powiadamia się, że niniejszy dokument został opracowany w wyniku prac geodezyjnych i kartograficznych, których rezultatem jest niniejsza mapa. Kartograficzny wariant z ewidencji map jest zgodny z ewidencją mapową i kartograficznym wariantem z ewidencji map. Mapa jest zgodna z oryginałem (nr sekcji) 7.159.21.21.1.1; 7.159.21.21.1.2; 7.159.21.21.1.3; 7.159.21.21.1.4
 Data wpisania operacji: 2015-06-17
 z up. STAROSTY
 mgr inż. Grzegorz Skrzypkowski
 Geodeta Powiatowy

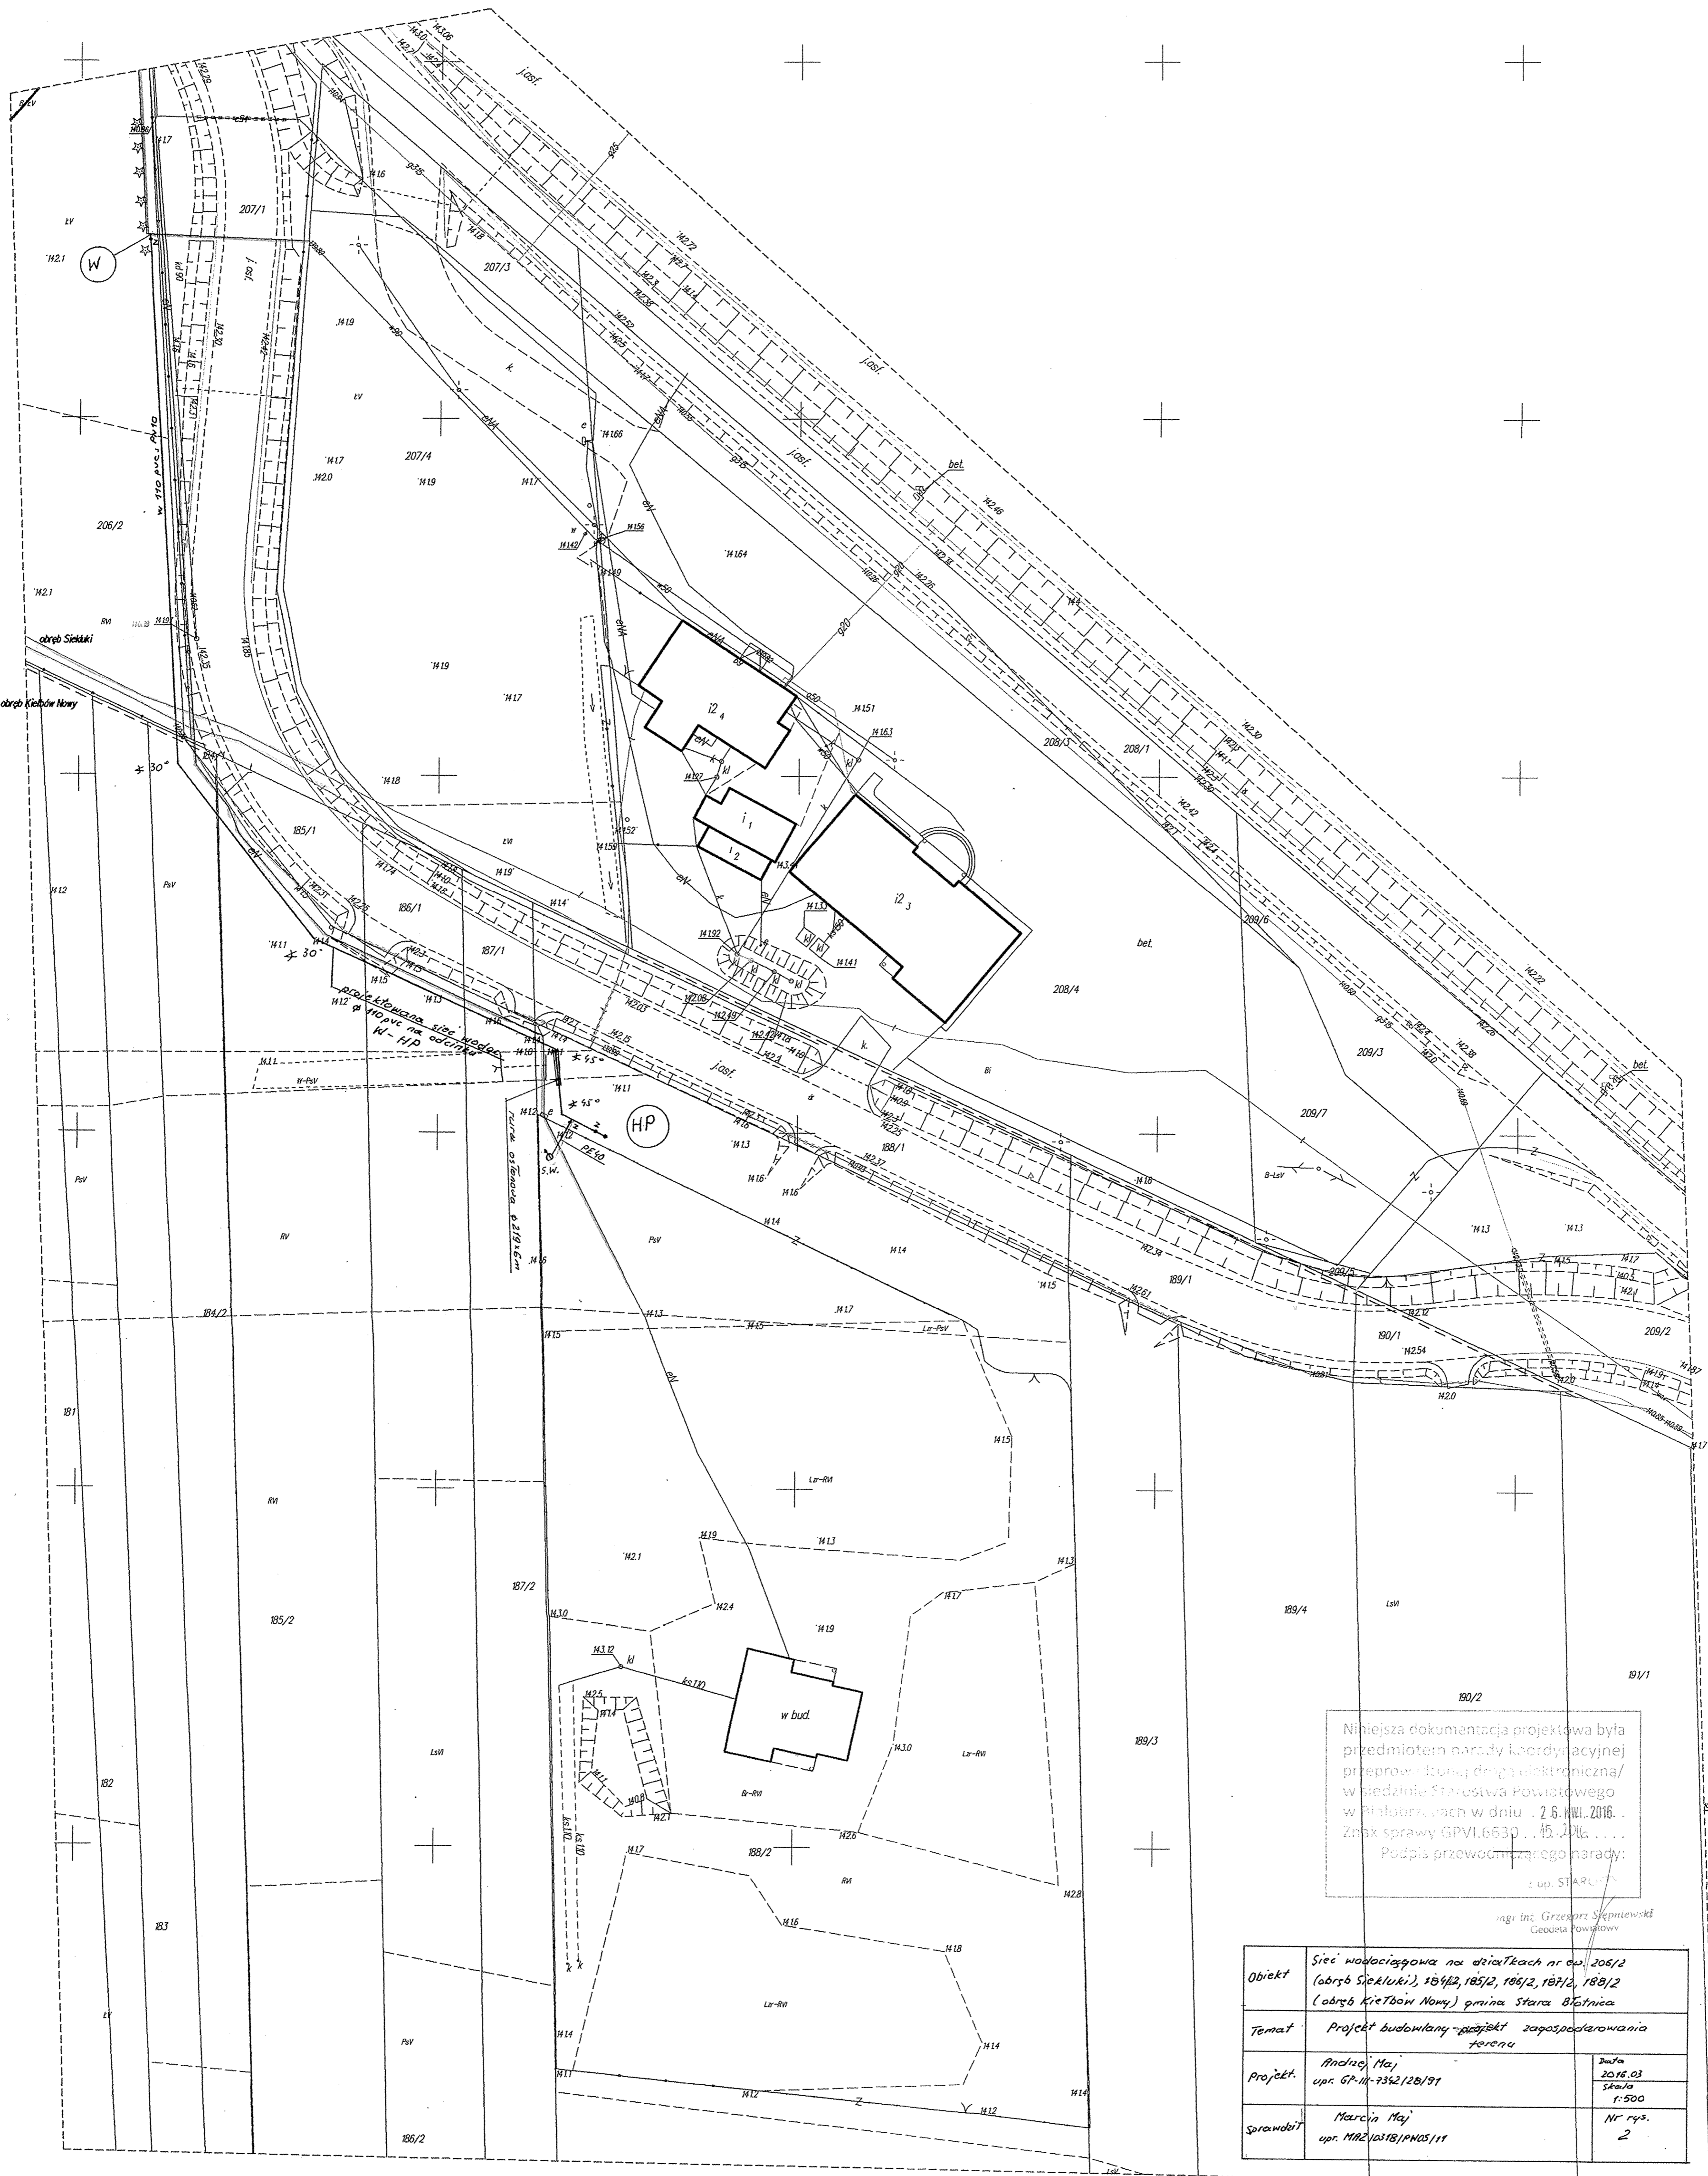

Niniejsza dokumentacja projektowa była przedmiotem narady koordynacyjnej przeprowadzonej drogą elektroniczną w siedzibie Starostwa Powiatowego w Białobrzegach w dniu 2.6.2016. Znak sprawy GPVI.6639.45.216. Podpis przewodniczącego narady: z up. STAROSTY

mgr inż. Grzegorz Skrzypkowski
 Geodeta Powiatowy

Obiekt	Sieć wodociągowa na działkach nr ew. 208/2 (obsz. Siedliska), 189/2, 185/2, 186/2, 187/2, 188/2 (obsz. Kiełbów Nowy) gmina Stara Białonica	
Temat	Projekt budowlany - projekt zagospodarowania terenu	
Projekt	Andrzej Maj upr. GP-14-7342/28/91	Data 2016.03 Skala 1:500
Sprawdził	Marcin Maj upr. MAZ.10318/1405/11	Nr rys. 2

mgr inż. ANDRZEJ MAJ
 Uprawnienia budowlane do projektowania
 bez ograniczeń w spec. dzied. inż. geod. i kartograf. w 2014 r.
 Nr. 1405/11/2014