


# PROJEKT ZAGOSPODAROWANIA TERENU PRZY SZKOLE I DROGI DOJAZDOWEJ DO SZKOŁY

W M. STARY GÓZD, GMINA STARA BLOTNICA, POW. BIAŁOBRZESKI – ODCINEK KM: 0+000,00 – 0+100,54  
 DZ NR EW. GR. 159/1, 159/2, 568, 365/1, 365/2  
 SKALA 1:500

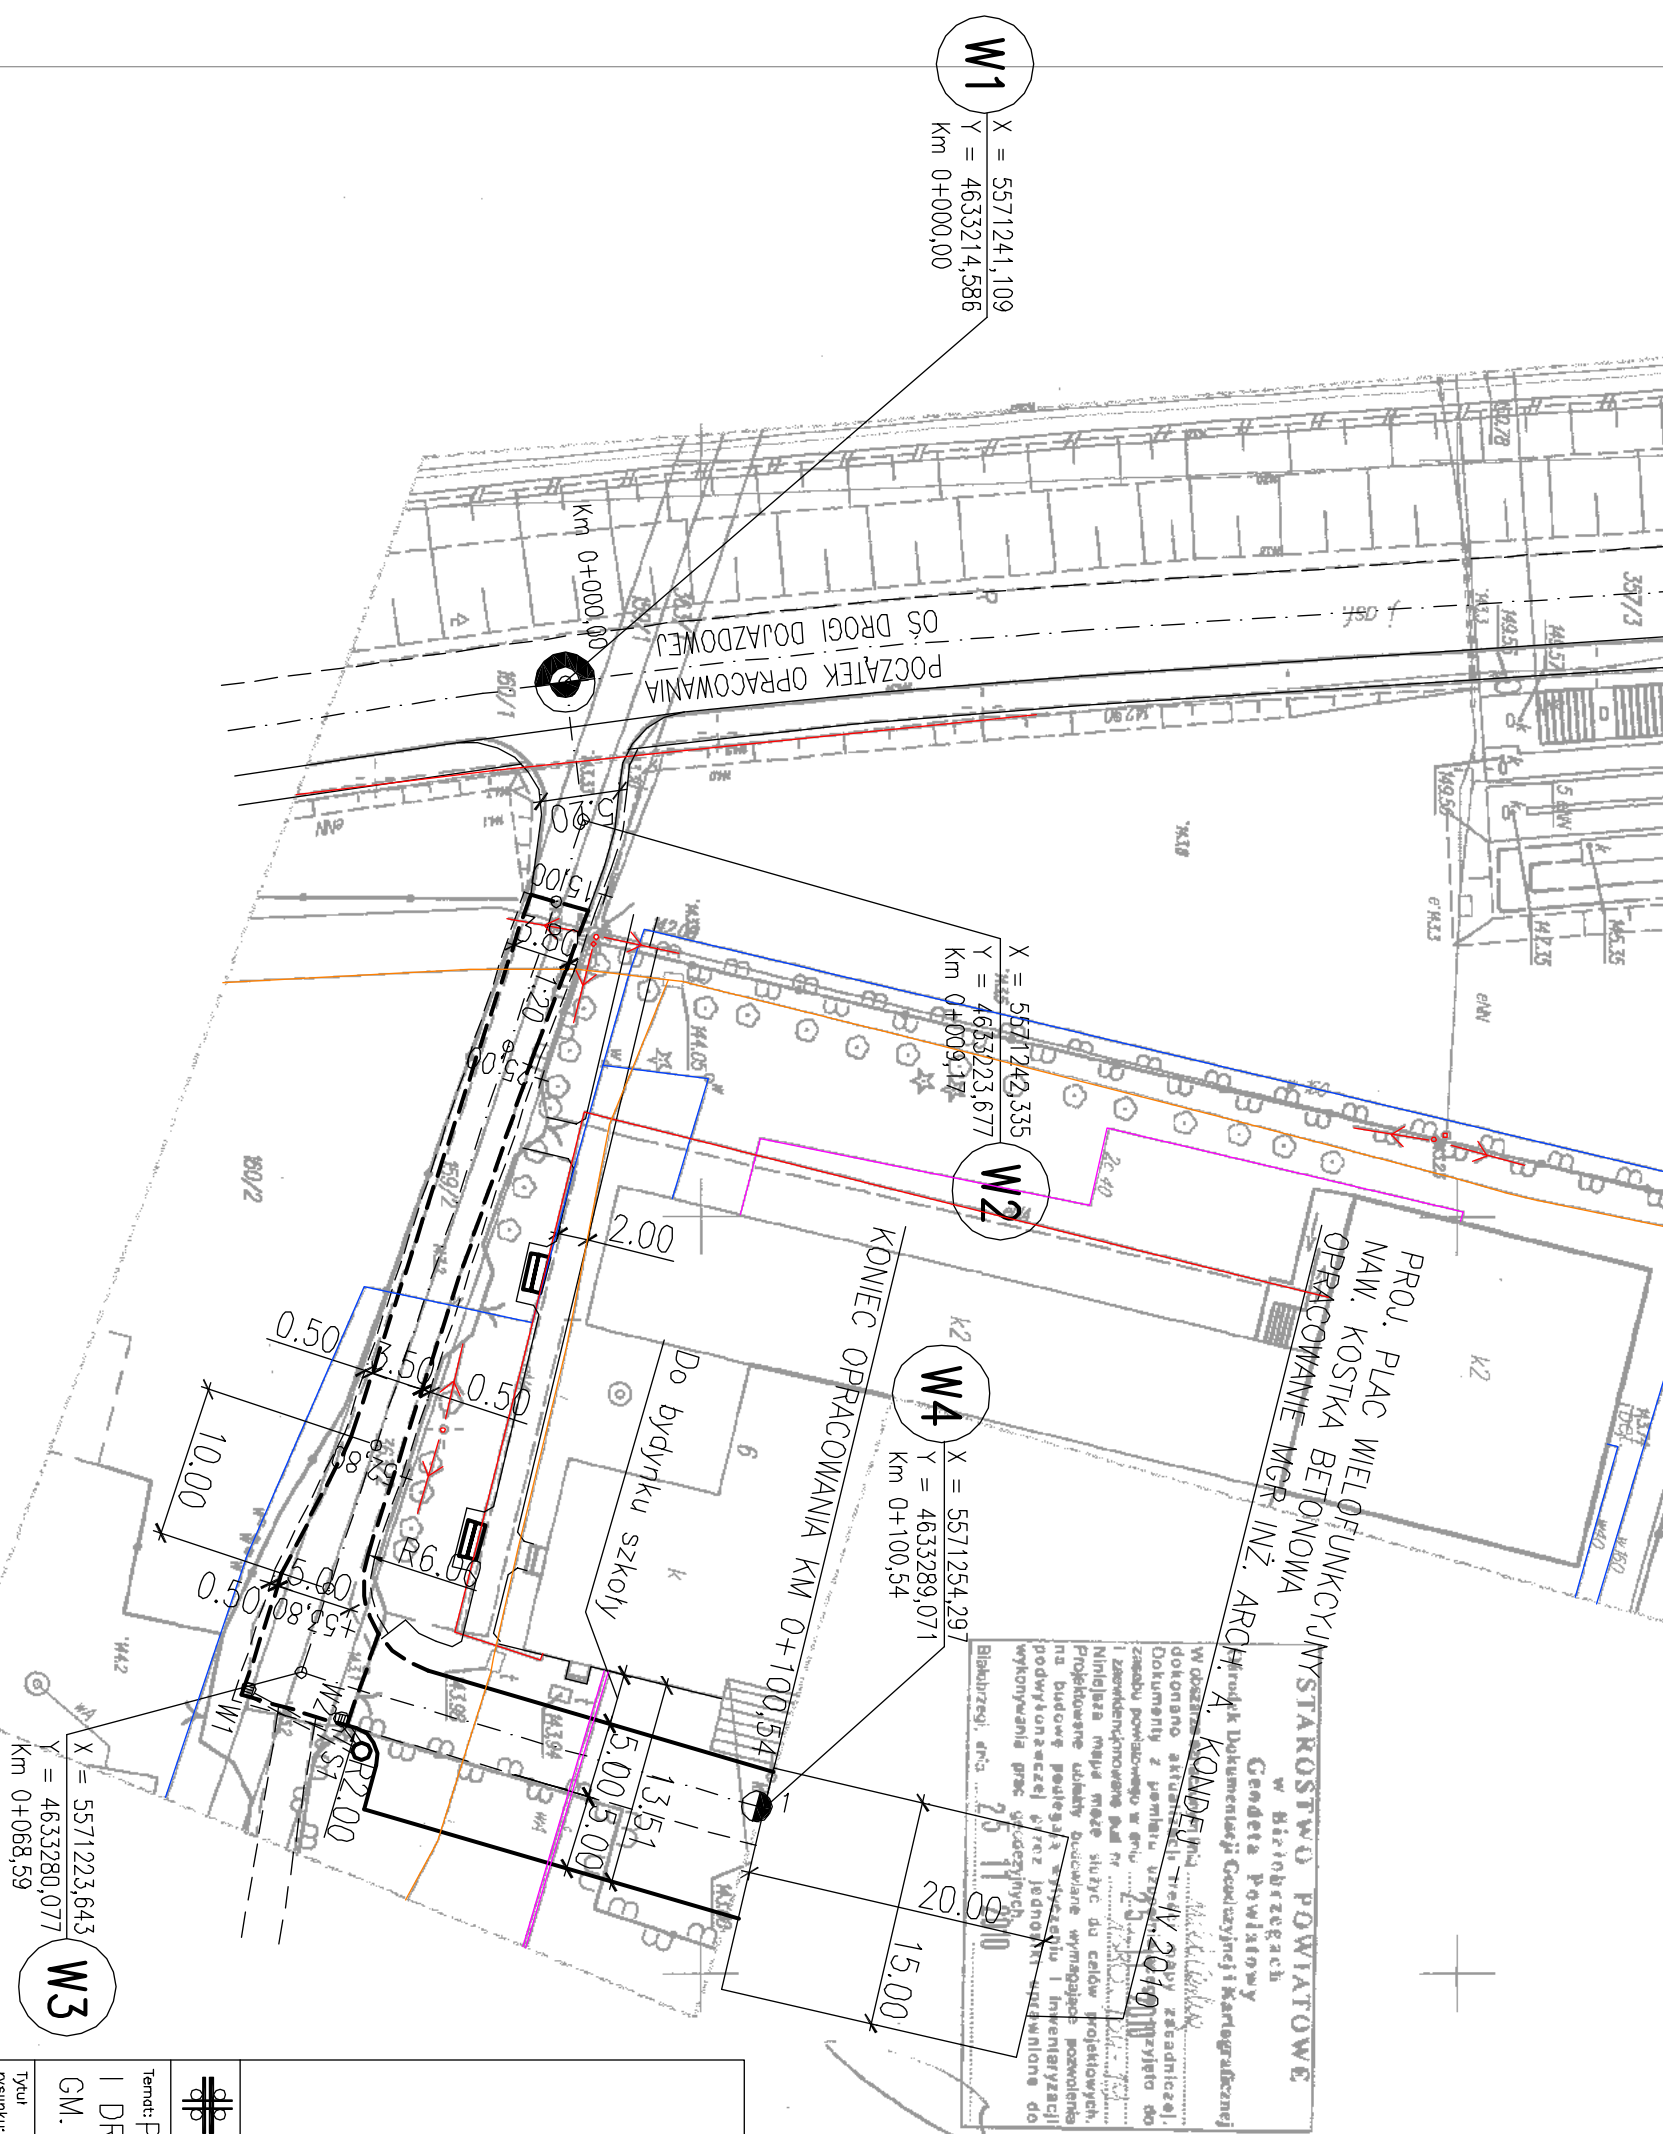

**W1** X = 5571241,109  
 Y = 4633214,586  
 Km 0+000,00

X = 5571242,335  
 Y = 4633223,677  
 Km 0+009,17 **W2**

**W4** X = 5571254,297  
 Y = 4633289,071  
 Km 0+100,54

X = 5571223,643  
 Y = 4633280,077  
 Km 0+068,59 **W3**

**STAROSTWO POWIATOWE**  
 w Białobrzegach  
 Geodeta Powiatowy  
 Architekt Dokumentacji Geodezycznej i Kartograficznej  
**A. KONDELIŃSKI**  
 W obszarze oznaczonym linią...  
 dokonano aktualizacji treści mapy zasadniczej...  
 Dokumenty z pomiaru uzgodniono...  
 i zaawidungowano pod nr...  
 Niniejsza mapa może służyć do celów projektowych...  
 Projektowane nieloty budowlane wymagające pozwolenia...  
 na budowę podlegają wytyczeniu i inwentaryzacji...  
 podwykonawczej przez jednostki uprawnione do...  
 wykonywania prac geodezyjnych...  
 Białobrzegi, dnia 20 11 2010

**STAROSTWO POWIATOWE**  
 w Białobrzegach  
 Geodeta Powiatowy  
**Mechanika**  
 Ofertę Dokumentacji Geodezycznej i Kartograficznej  
 W obszarze oznaczonym linią...  
 dokonano aktualizacji treści mapy zasadniczej...  
 Dokumenty z pomiaru uzgodniono...  
 i zaawidungowano pod nr...  
 Niniejsza mapa może służyć do celów projektowych...  
 Projektowane nieloty budowlane wymagające pozwolenia...  
 na budowę podlegają wytyczeniu i inwentaryzacji...  
 podwykonawczej przez jednostki uprawnione do...  
 wykonywania prac geodezyjnych...  
 Białobrzegi, dnia 20 11 2010

## OZNACZENIA :

- — — — — krawędź jezdni
- — — — — proj. krawężnik
- — — — — krawędź pobocza
- — — — — proj. obrzeże
- — — — — os jezdni
- — — — — kilometr, hektometry
- — — — — lawka
- — — — — proj. studnia bezodpływowa
- — — — — proj. wpust deszczowy

<p><b>PRACOWNIA PROJEKTOWA P.W. "DAKAR" 26-600 RADOM</b>                  ul. Świętojańska 3 lok. 27 tel.(048) 38-38-151 kom.0601180311</p>	
<p>Temat: PROJEKT ZAGOSPODAROWANIA TERENU PRZY SZKOLE I DROGI DOJAZDOWEJ DO SZKOŁY W M. STARY GÓZD GM. STARA BLOTNICA, ODC. L=100,54m</p>	
Tytuł rysunku:	PLAN STYLUJACYJNO – WYSOKOŚCIOWY
Faza:	PROJEKT WYKONAWCZY
Drogę :	mgr inż. Janusz Korpeta (UAN-II-K-8386/134/85)
Opracował:	mgr inż. Jacek Korpeta
Data:	03.2011
Umowa:	
Skala:	1:500
Nr rys.:	1