


# PROJEKT ZAGOSPODAROWANIA TERENU PRZY SZKOLE I DROGI DOJAZDOWEJ DO SZKOŁY

W M. STARY GÓZD, GMINA STARA BŁOTNICA, POW. BIAŁOBRZESKI – ODCINEK KM: 0+000,00 – 0+100,54  
 DZ NR EW. GR. 159/1, 159/2, 358, 363/1, 363/2  
 SKALA 1:50/500

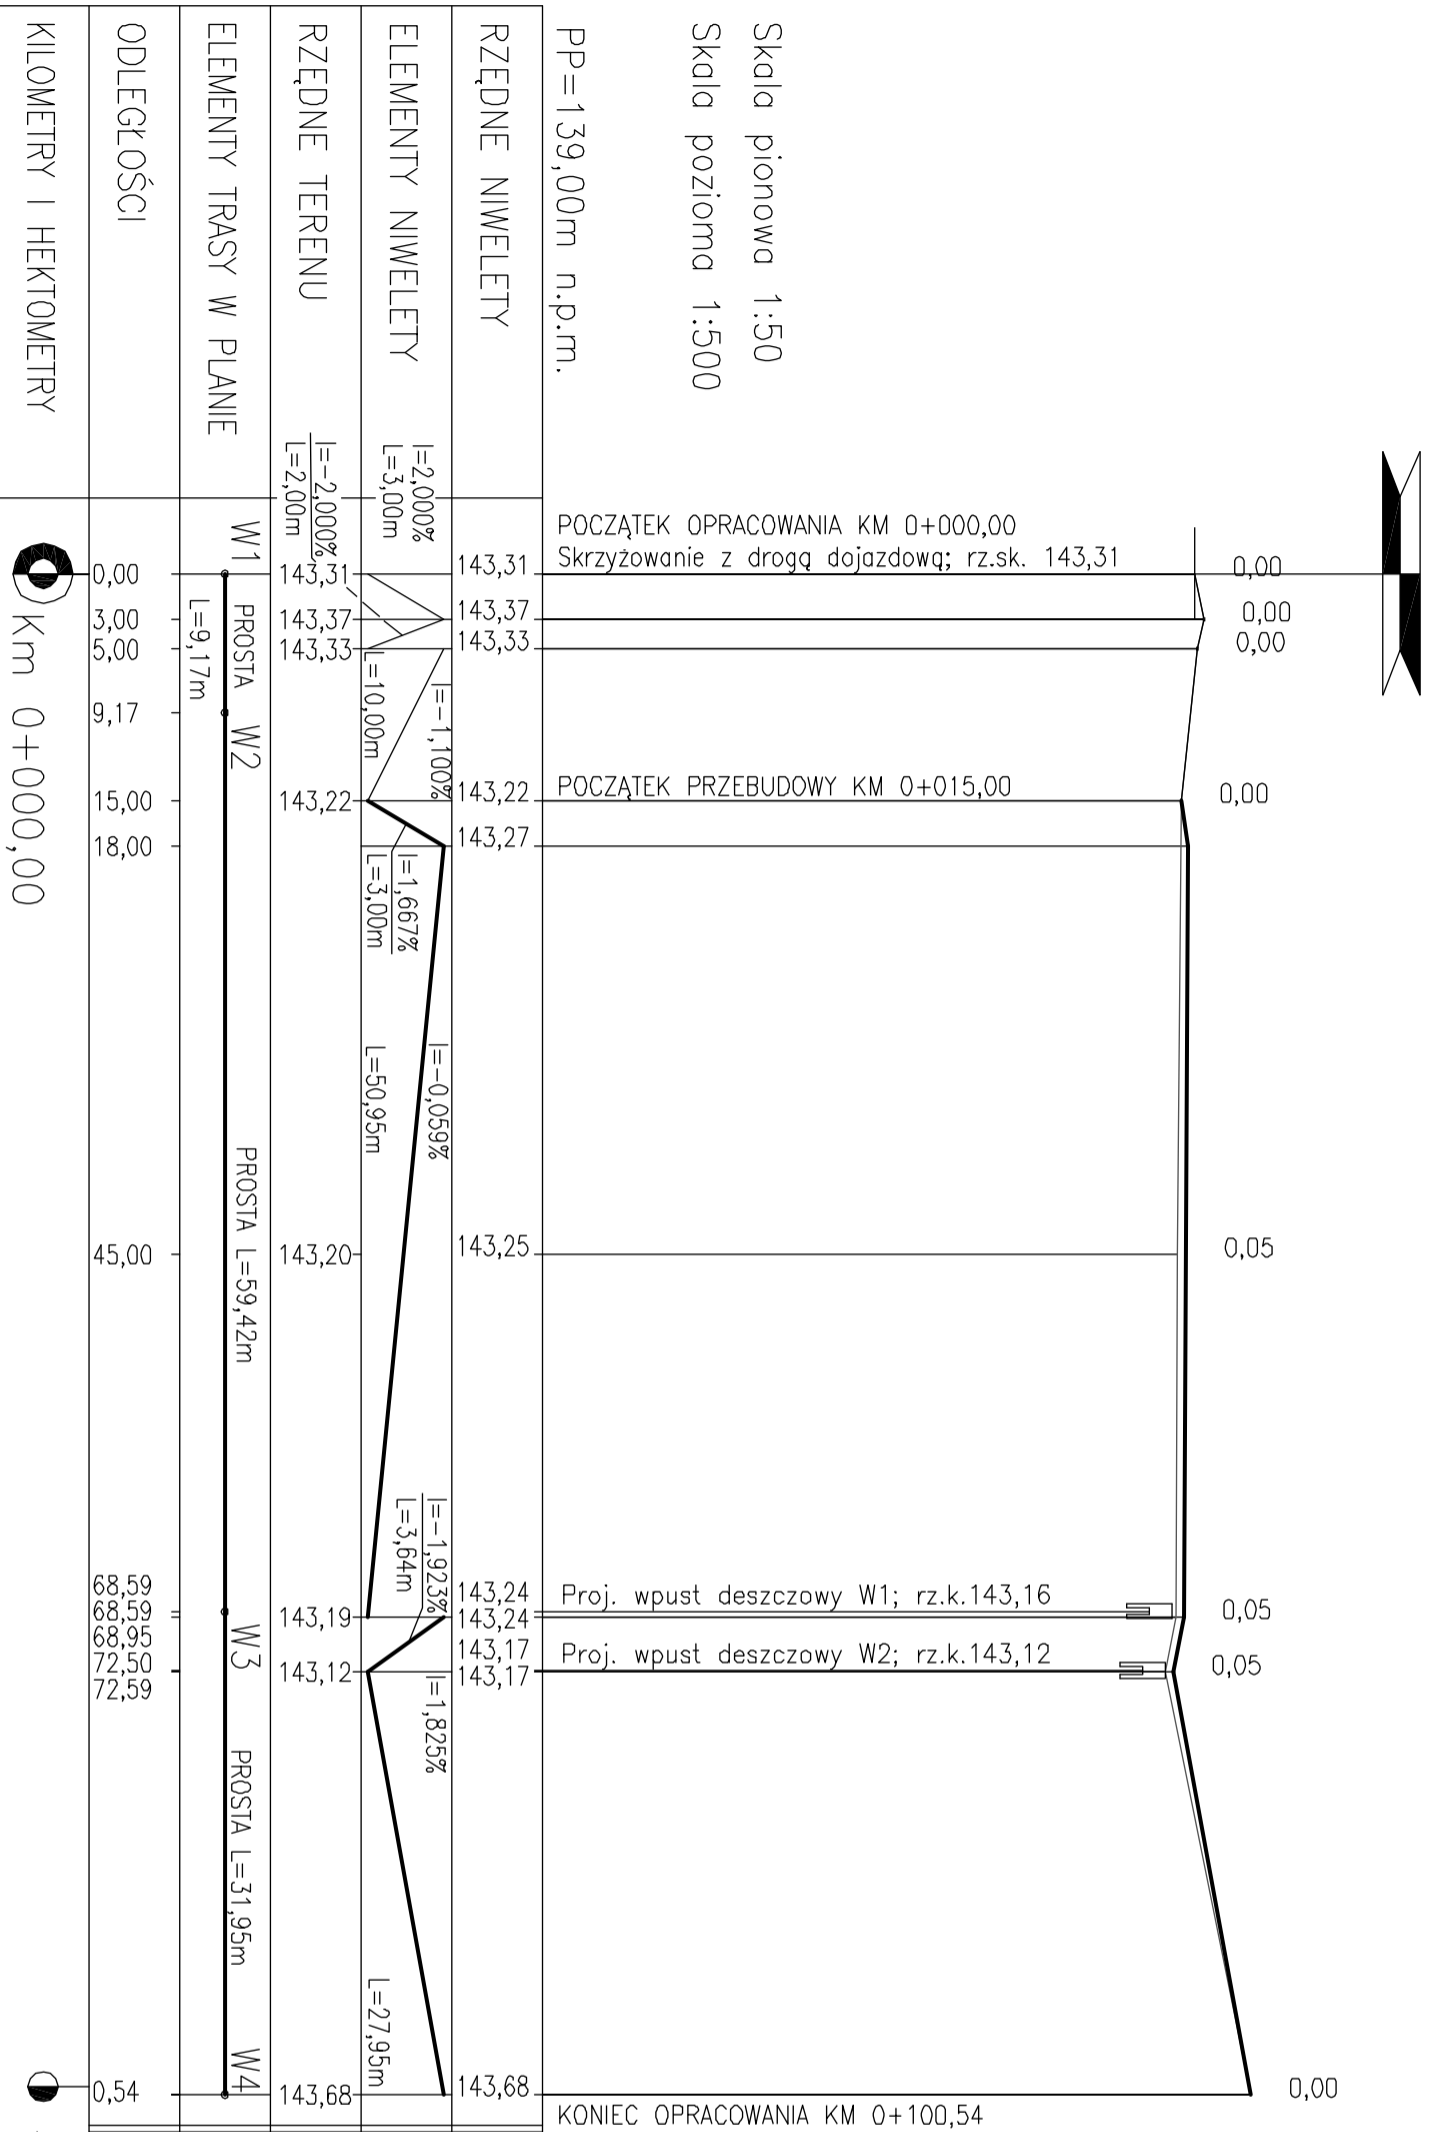

## OZNACZENIA :

- niweleta projektowana
- teren istniejący
- projektowany wpust deszczowy

**PRACOWNIA PROJEKTOWA P.W. "DAKAR" 26-600 RADOW**  
 Ul. Świętojańska 3 lok. 27 tel:(048) 38-38-151 kom.0601180311

Temat: PROJEKT ZAGOSPODAROWANIA TERENU PRZY SZKOLE I DROGI DOJAZDOWEJ DO SZKOŁY W M. STARY GÓZD GM. STARA BŁOTNICA, ODC. L=100,54m

Tytuł rysunku: PROFIL PODLUŻNY

Faza: PROJEKT WYKONAWCZY

Drogi : mgr inż. Janusz Korpeta (JAN-I-K-8386/134/85)

Opracował: mgr inż. Jacek Korpeta

Data: 03.2011 Umowa: Skala: 1:50/500 Nr. 98: 2