
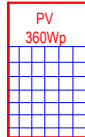
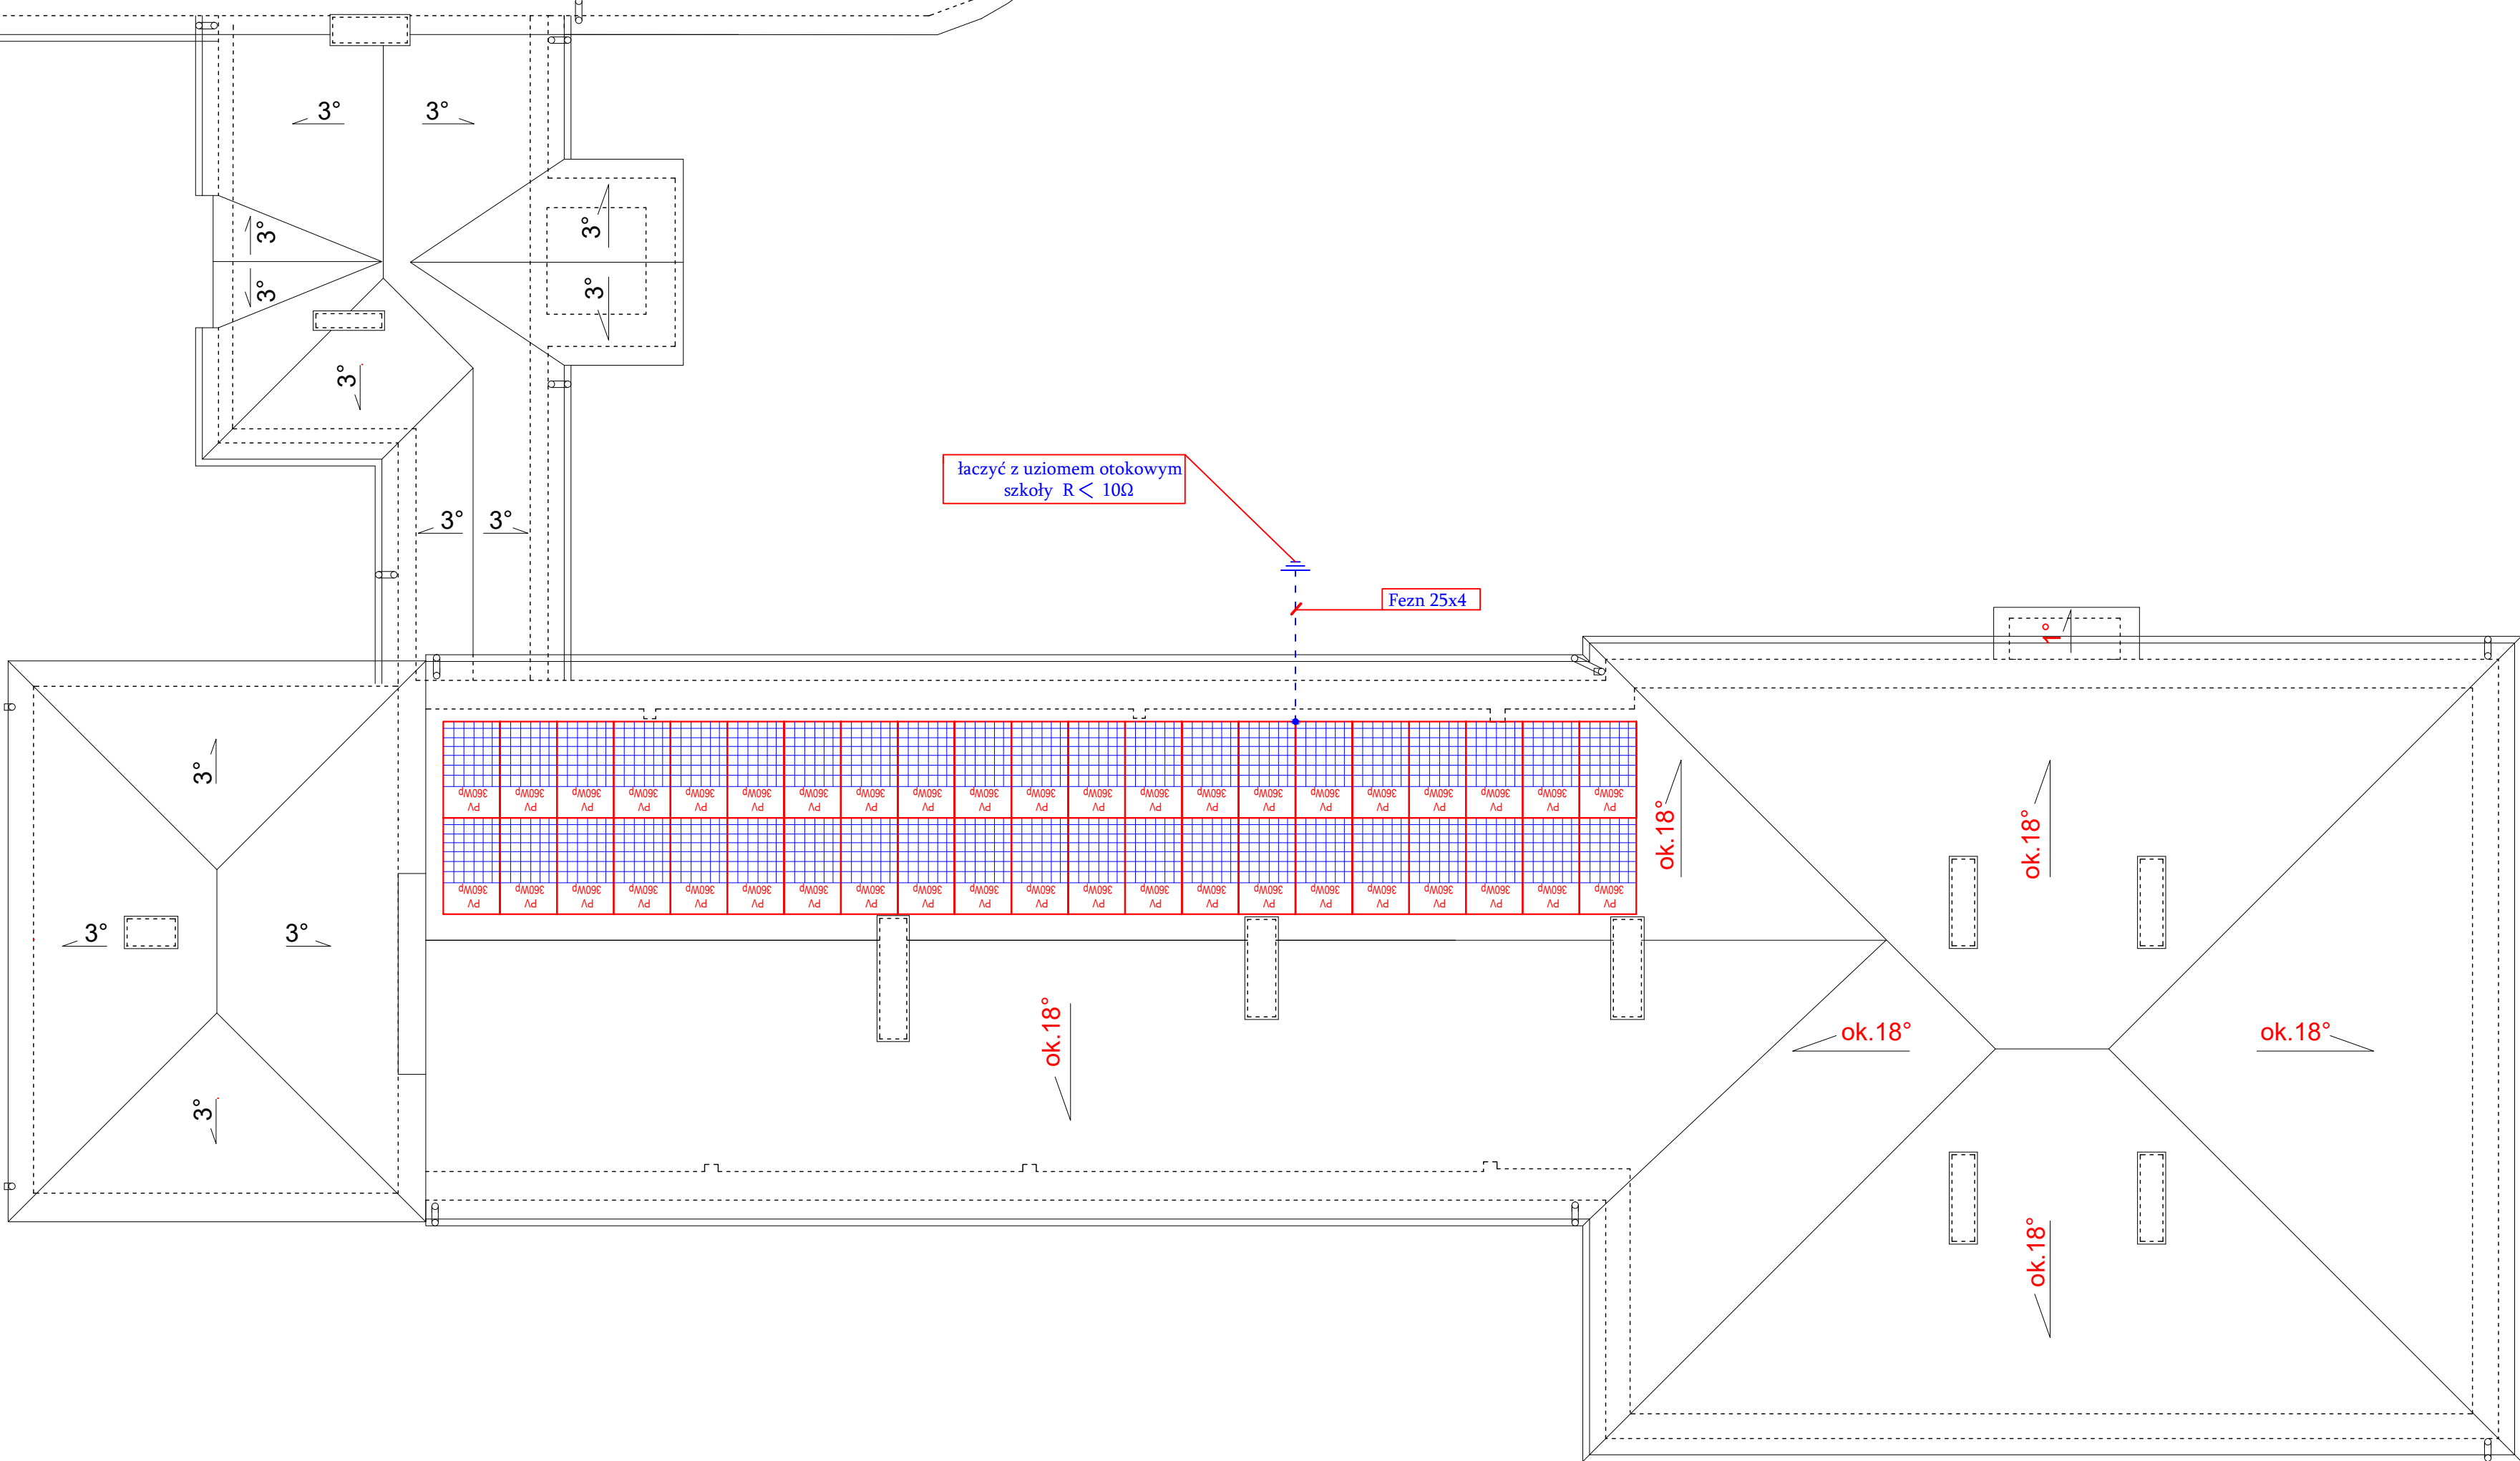


RZUT DACHU
skala 1:100

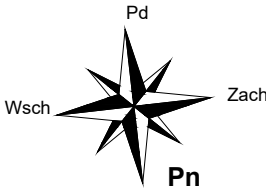

Panel fotowoltaiczny monokrystaliczny 360Wp, waga 20kg
wys. 1776mm, szer. 1052mm, grub. 35mm
120 ogniw (6x20)

 "KOLPROJEKT" Biuro Projektowe 25-516 Kielce, ul. Nowy Świat, 52 e-mail: kolprojekt.pracownia@interia.pl	
PROJEKT :	INSTALACJA FOTOWOLTAICZNA I WYMIANA OŚWIETLENIA NA ENERGOOSZCZĘDNE TYP LED
ADRES :	Stara Błotnica 49, gm. Stara Błotnica, dz. nr ewid. 137/2
INWESTOR :	Gmina Stara Błotnica
TYTUŁ RYS :	RZUT DACHU- rozmieszczenie paneli PV
BRANŻA :	ELEKTRYCZNA
PROJEKTOWAŁ :	Jarosław Fajara uprawnienia: KL 189/90 specjalność: elektryczna
DATA :	07.2020
PODPIS :	
SKALA :	----
NUMER RYS :	
E5PV	