


**STAROSTA BIAŁOBRZEŃSKI**  
 Plac Zygmunta Starego 9, 26-800 Białobrzegi  
 Poświadczam ile zgodności niniejszej kopii z treścią  
 materiału projektowego.  
 Nazwa materiału zasobu: **MMQ, ROZKŁAD**  
 Identyfikator ewidencyjny materiału zasobu:  
**P.14401.202**  
 Data wykonania kopii: **0 8 WRZ. 2014**

**PROJEKTANT**  
 (podpis osoby reprezentującej) **STARY**  
 Agencja Projektowa "DROGAN"  
 ul. Szczęśliwa 78/1, 26-600 Radom,  
 w Wydziale Geodezji, Kartografii,  
 Kadastro i Kierownictwa

**P.O.D.C.I.A.**  
 w Białobrzegach  
**dyrektor RYKI**  
 14000

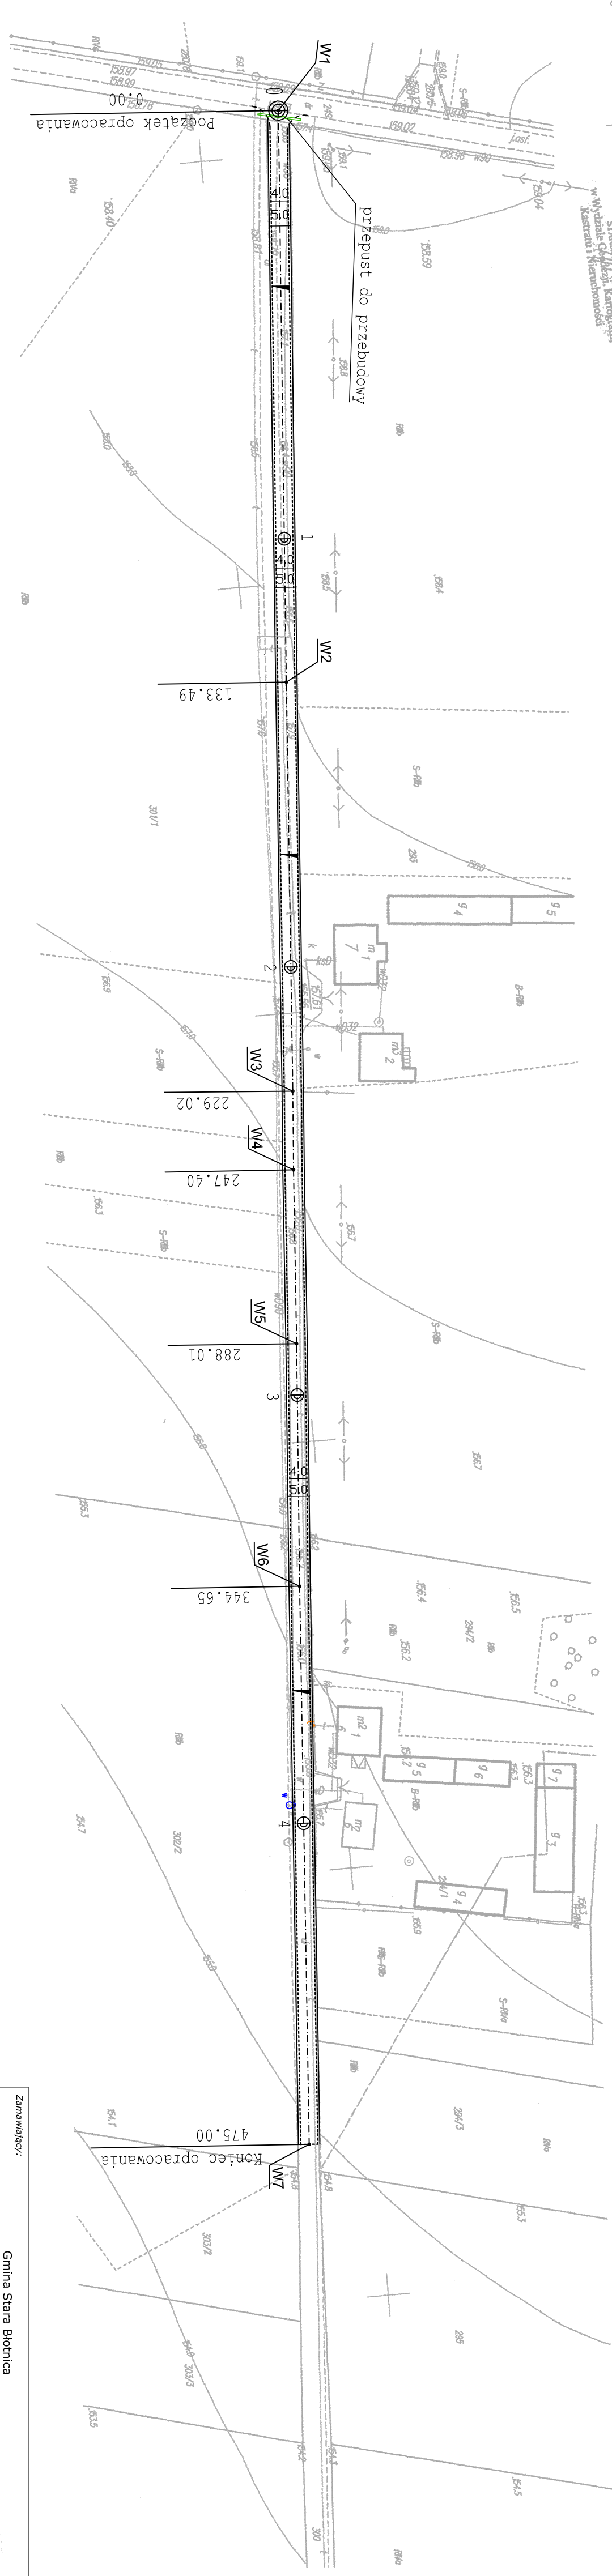

**Legenda:**  
 - - - - - proj. oś drogi  
 - - - - - proj. krawężń jezdnii  
 - - - - - proj. krawężń pobocza

Zamawiający:		Gmina Stara Błotnica 26 - 806 Stara Błotnica	
Biuro Projektowe - Usługowe "DROGAN"		Gzregorz Nachylia 26-600 Radom, ul. Szczęśliwa 78/1 tel.: 508 348 065, fax: 48 383 66 89	
Stadium:	<b>PROJEKT WYKONAWCZY</b>	Zamierzenie budowlane:	<b>PRZEBUDOWA DRÓGI GMINNEJ RYKI - STARY KIEŁBÓW</b>
Branda:	<b>DROGOWA</b>	Tytuł rysunku:	<b>Plan sytuacyjny</b>
Data:	10.2014 r.	Skala:	1:1000
Stanowisko	Imię i nazwisko	Uprawnienia	Podpis
Projektant	mgr inż. Grzegorz Nachylia	Budowane do projektowania w specjalności drogowej bez ograniczeń MAZ/0278/ROOD/04	