


od km 0+000 do km 0+900  
od km 1+200 do km 1+212.15

od km 1+020 do km 1+023

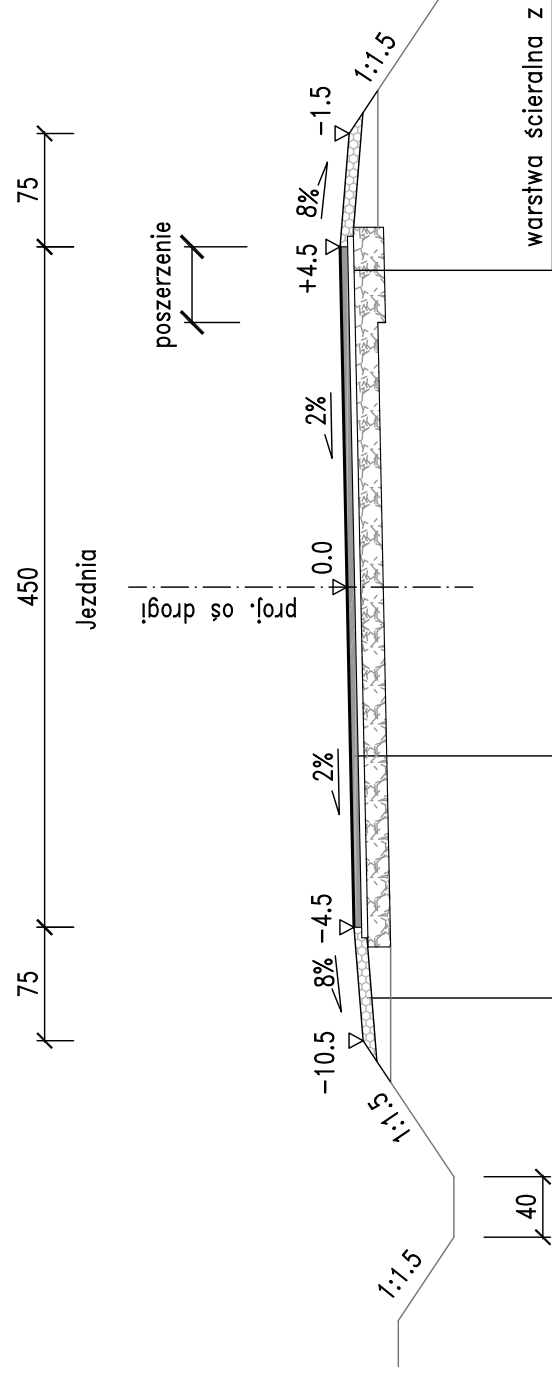


pobocze z destruktu asfaltowego gr 7cm  
uzupełnienie gruntem

warstwa ścieralna z betonu asfaltowego gr. 3cm  
warstwa wiążąca z betonu asfaltowego gr. 4cm  
podbudowa z kruszywa łamanego 0/31.5 gr 20cm

warstwa ścieralna z betonu asfaltowego gr. 3cm  
warstwa wiążąca z betonu asfaltowego gr. 4cm  
podbudowa z kruszywa łamanego 0/31.5 gr 15cm  
sfrezowanie istniejącej nawierzchni

od km 0+900 do km 1+020

od km 1+023 do km 1+200

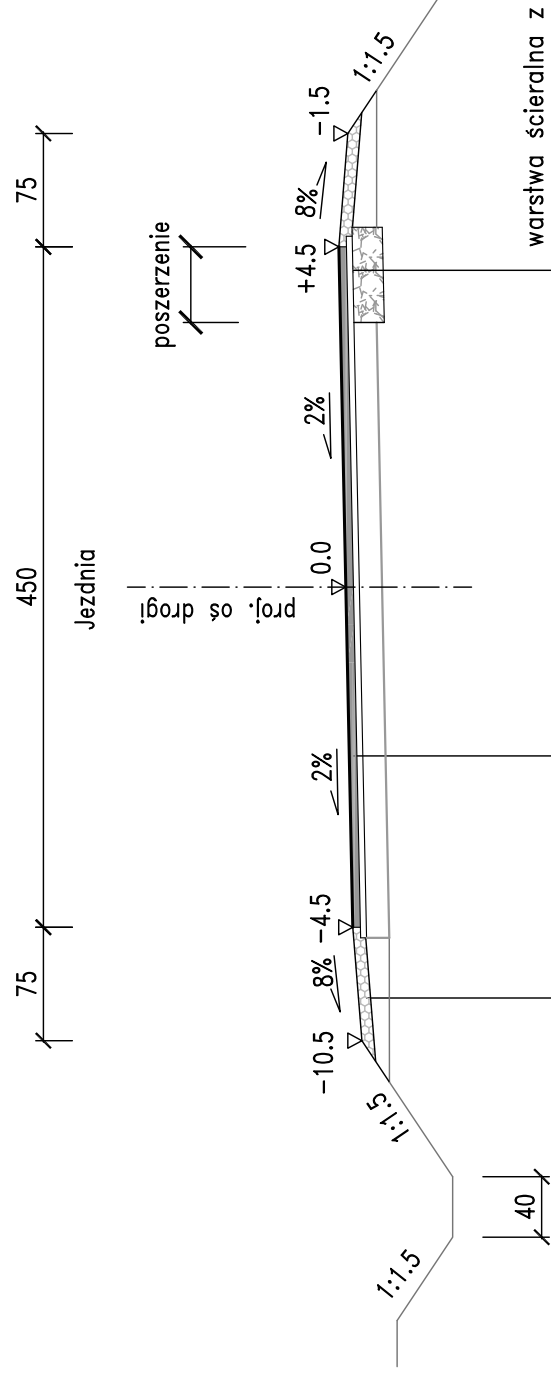

pobocze z destruktu asfaltowego gr 7cm  
uzupełnienie gruntem

warstwa ścieralna z betonu asfaltowego gr. 3cm  
warstwa wiążąca z betonu asfaltowego gr. 4cm  
podbudowa z kruszywa łamanego 0/31.5 gr 20cm

warstwa ścieralna z betonu asfaltowego gr. 3cm  
warstwa wyrównawczo-wzmacniająca z betonu asfaltowego gr. min 3cm  
istniejąca nawierzchnia

Uwaga!

Poszerzenie może być zlokalizowane zarówno po lewej jak i prawej stronie.

Zamawiający:

Gmina Stara Błotnica  
26 - 806 Stara Błotnica



Biuro Projektowo - Usługowe "DROGAN"  
Grzegorz Nachyla  
26-600 Radom, ul. Szczecińska 78/1  
tel: 508 348 065, fax: 48 383 66 89

Stadium:

**PROJEKT WYKONAWCZY**

Zamierzenie budowlane:

**PRZEBUDOWA DRÓGI GMINNEJ  
W M. PIERZCHNIA**

Branża:

**DRÓGOWA**

Tytuł rysunku:

**Przekroje Konstrukcyjne**

Data:

10.2014 r.

Skala:

1:50

Nr rysunku:

2

Stanowisko

Imię i nazwisko

Uprawnienia

Podpis

Budowlane do projektowania  
w specjalności drogowej  
bez ograniczeń  
MAZ/0278/POOD/04

mgr inż. Grzegorz Nachyla