


ELEWACJA PÓŁNOCNA

skala 1:100

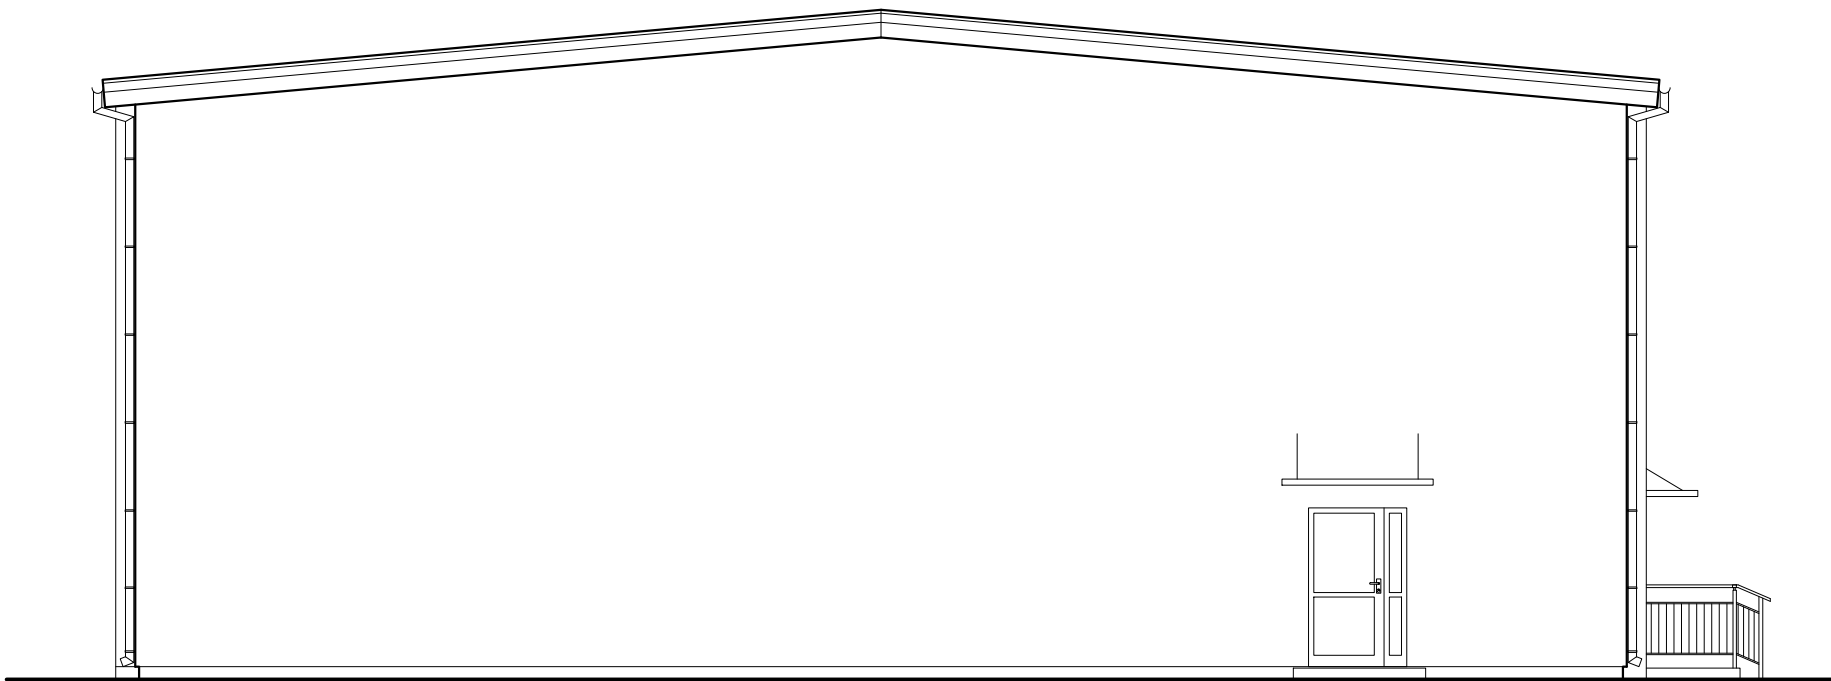

 KOLPROJEKT BIURO PROJEKTOWE INŻ. KRZYSZTOF OLEŚ		"KOLPROJEKT" Biuro Projektowe 25–516 Kielce ul. Nowy Świat 52 e–mail: kolprojekt.pracownia@interia.pl				
PROJEKT :		Rozbudowa budynku Szkoły Podstawowej o Salę gimnastyczną wraz z pomieszczeniami towarzyszącymi i łącznikiem oraz rozbudowa kotłowni olejowej				
ADRES :		Stare Siekluki, gm. Stara Błotnica, działka nr ewid. 157 (obręb 0018 Siekluki)				
INWESTOR :		Gmina Stara Błotnica				
TYTUŁ RYS :		ELEWACJA PÓŁNOCNA				
BRANŻA :		ARCHITEKTURA		DATA :	PODPIS :	SKALA :
PROJEKTOWAŁ :		mgr inż. arch. Roman Mirowski uprawnienia: 215/KL/72 specjalność: architektoniczna		11.2015		1:100
SPRAWDZIŁA :		mgr inż. arch. Bożena Członkowska uprawnienia: 304/Wa/72 specjalność: architektoniczna		11.2015		NUMER RYS.:
						A11