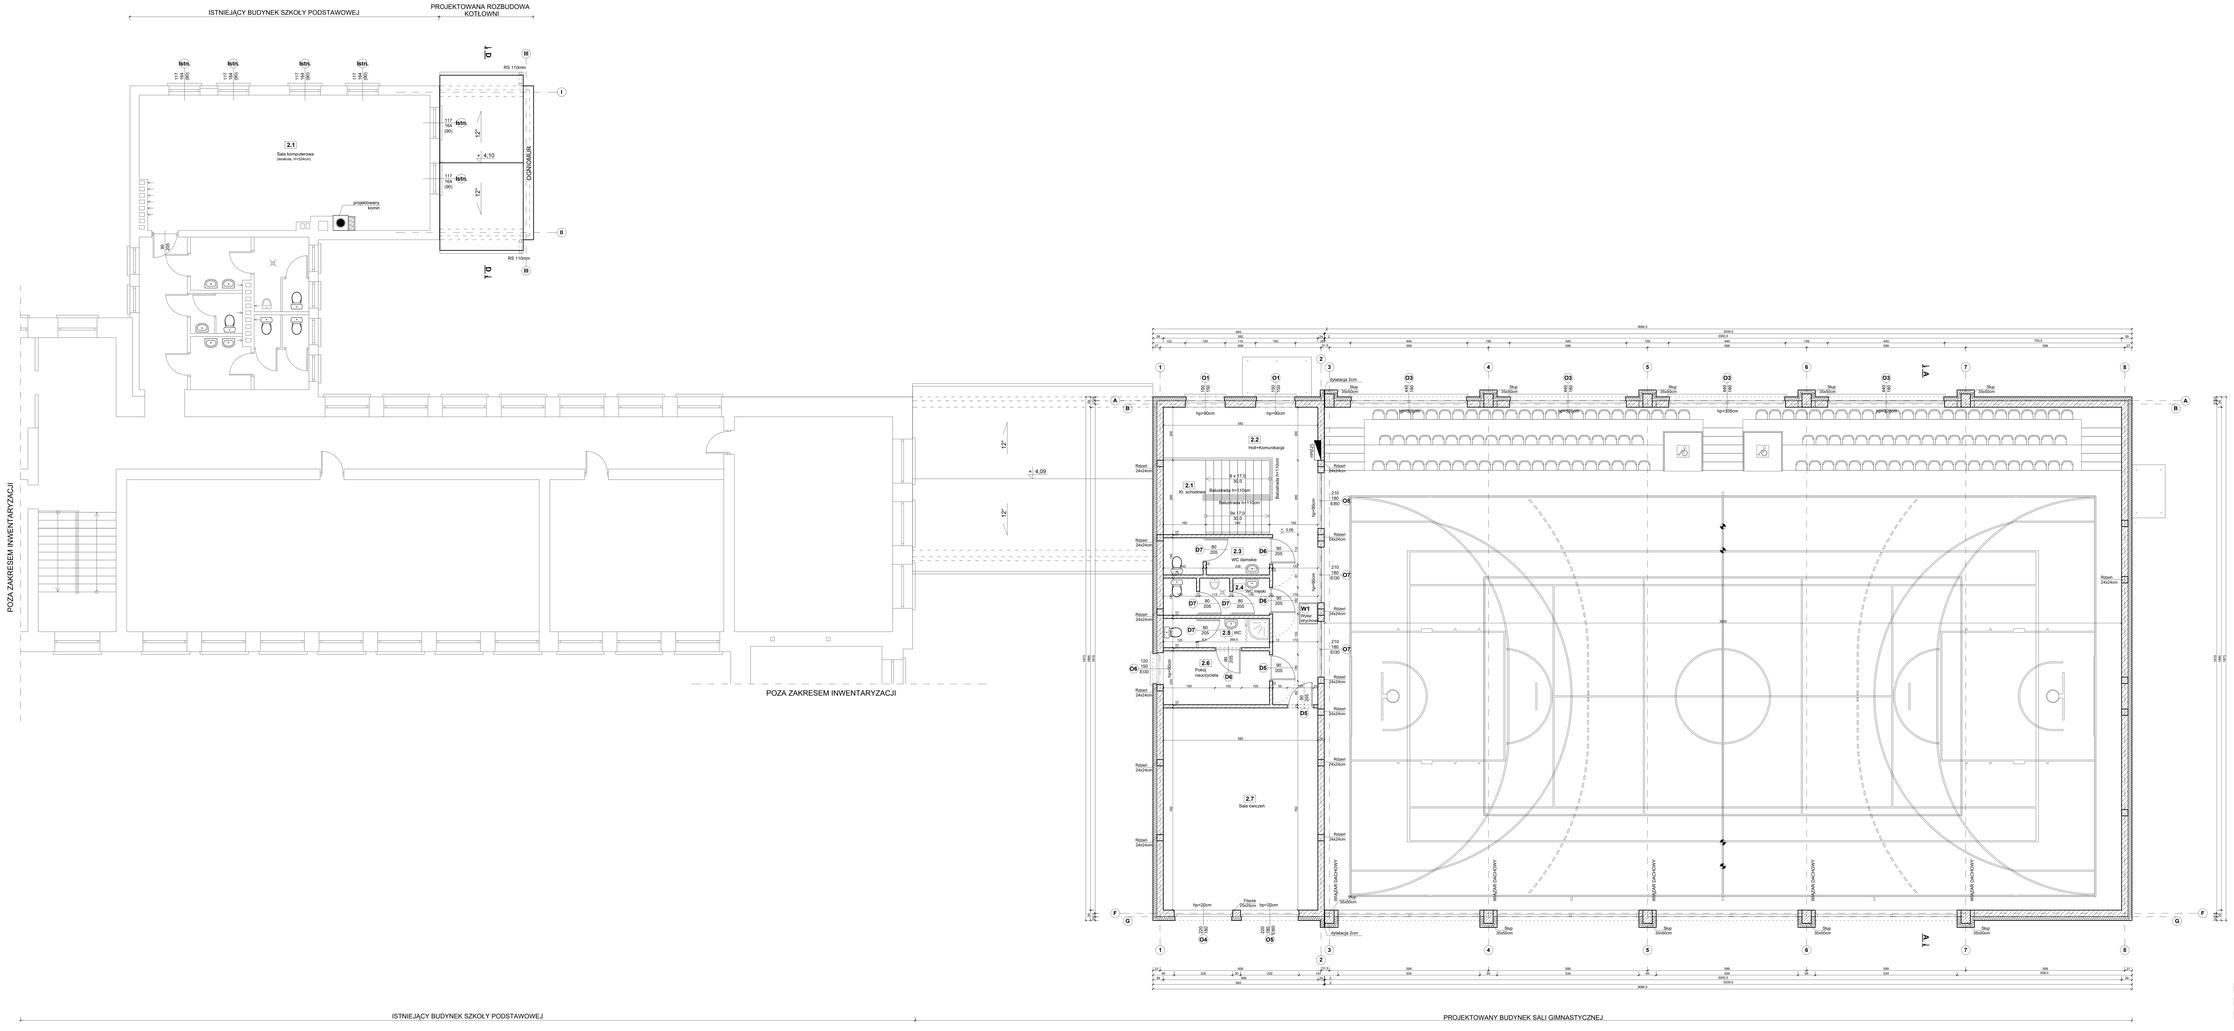RZUT PIĘTRA
skala 1:50