


DETAL DOCIEPLENIA COKOŁU

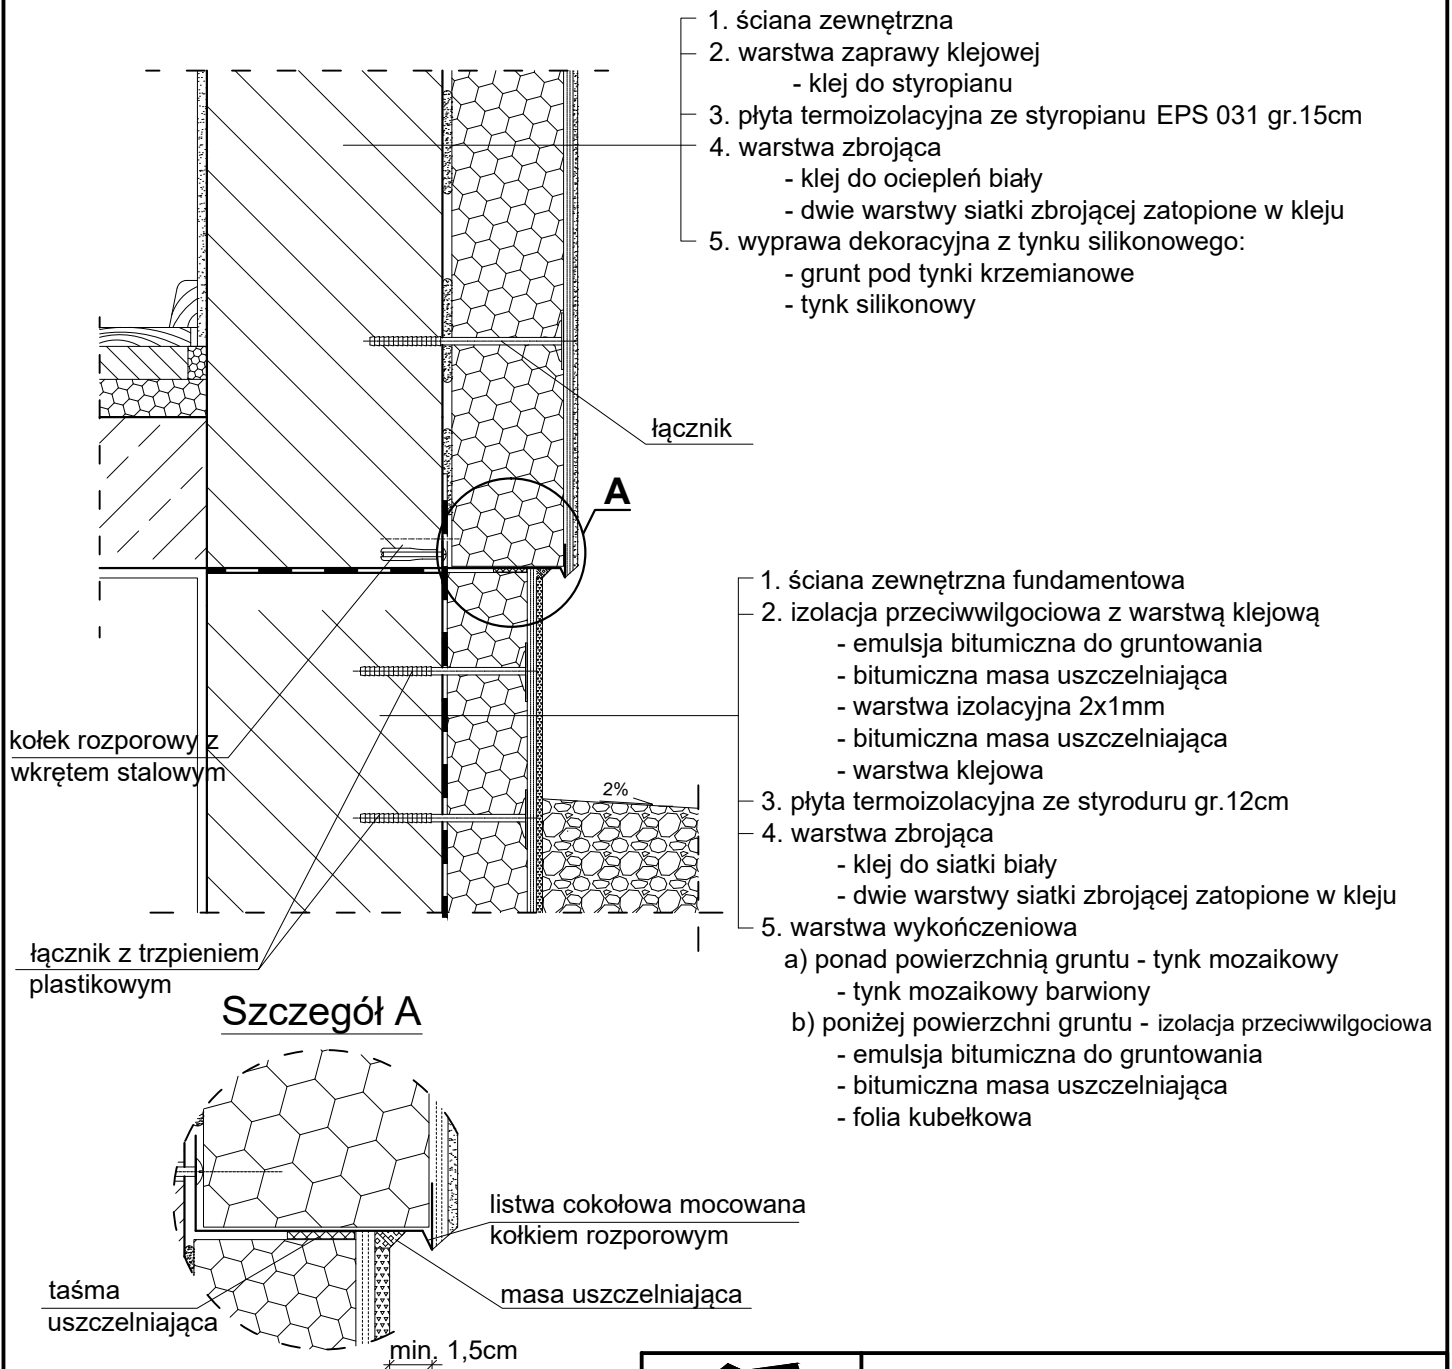

 KOLPROJEKT <small>BIURO PROJEKTOWE INŻ. ARCHTETOF OLES</small>		"KOLPROJEKT" Biuro Projektowe 25-516 Kielce ul. Nowy Świat 52 e-mail: kolprojekt.pracownia@interia.pl		
PROJEKT :	Rozbudowa budynku Szkoły Podstawowej o Salę gimnastyczną wraz z pomieszczeniami towarzyszącymi i łącznikiem oraz rozbudowa kotłowni olejowej			
ADRES :	Stare Siekluki, gm. Stara Błotnica, działka nr ewid. 157 (obręb 0018 Siekluki)			
INWESTOR :	Gmina Stara Błotnica			
TYTUŁ RYS :	DETALE DOCIEPLENIOWE			
BRANŻA:	ARCHITEKTURA	DATA :	PODPIS :	SKALA :
PROJEKTOWAŁ :	mgr inż. arch. Roman Mirowski uprawnienia: 215/KL/72 specjalność: architektoniczna	11.2015		
SPRAWDZIŁA :	mgr inż. arch. Bożena Członkowska uprawnienia: 304/Wa/72 specjalność: architektoniczna	11.2015		
				NUMER RYS.: A20