


ELEWACJA ZACHODNIA

skala 1:100

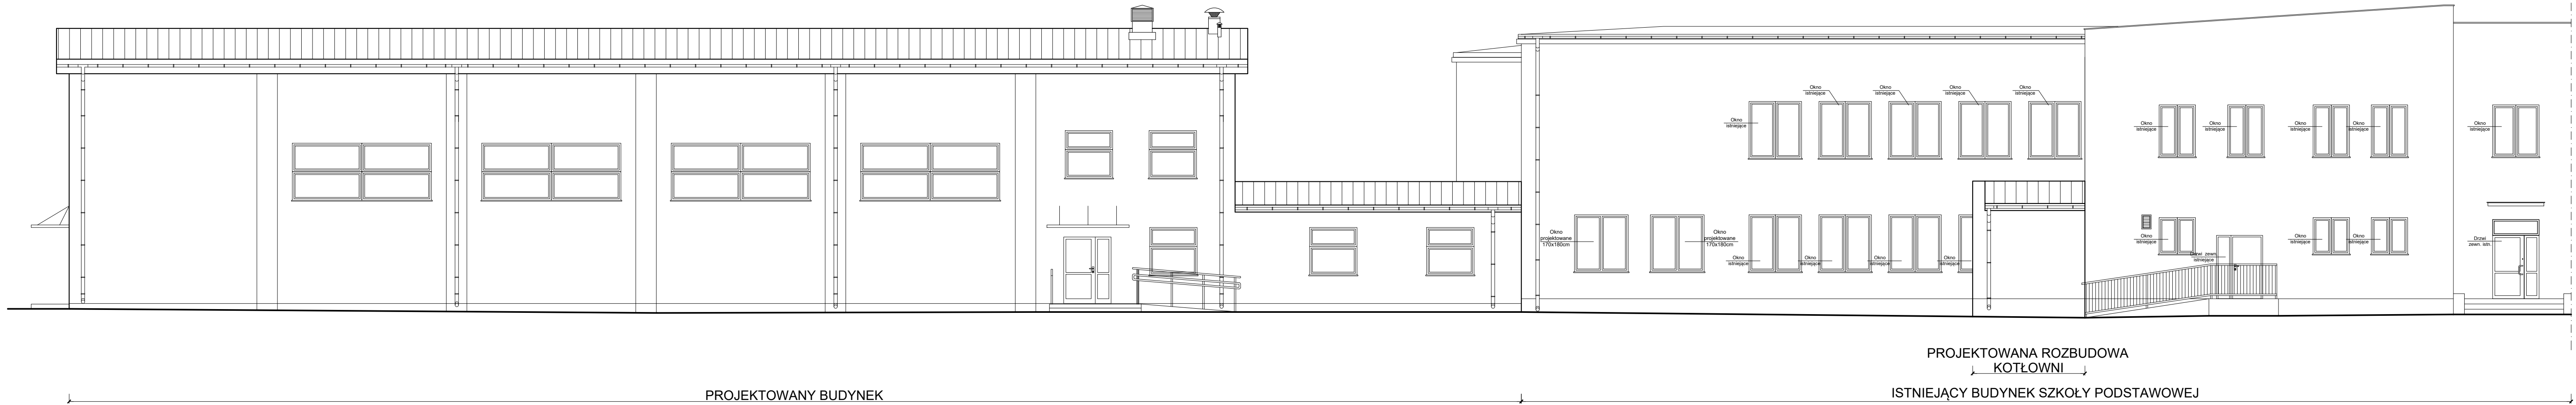

 "KOLPROJEKT" Biuro Projektowe 25-516 Kielce ul. Nowy Świat 52 e-mail: kolprojekt.pracownia@interia.pl	
PROJEKT :	Rozbudowa budynku Szkoły Podstawowej o Salę gimnastyczną wraz z pomieszczeniami towarzyszącymi i łącznikiem oraz rozbudowa kotłowni olejowej
ADRES :	Stare Siekluki, gm. Stara Błotnica, działka nr ewid. 157 (obręb 0018 Siekluki)
INWESTOR :	Gmina Stara Błotnica
ELEWACJA ZACHODNIA	
BRANŻA:	ARCHITEKTURA
DATA:	11.2015
PODPIS:	
SKALA:	1:100
PROJEKTOWAŁ:	mgr inż. arch. Roman Mirowski uprawnienia: 215/KL/72 specjalność: architektoniczna
SPRAWDZIŁA:	mgr inż. arch. Bożena Członkowska uprawnienia: 304/Wa/72 specjalność: architektoniczna
NUMER RYS:	
A9	