


SCHEMAT STEROWANIA OŚWIETLENIEM SALI GIMNASTYCZNEJ

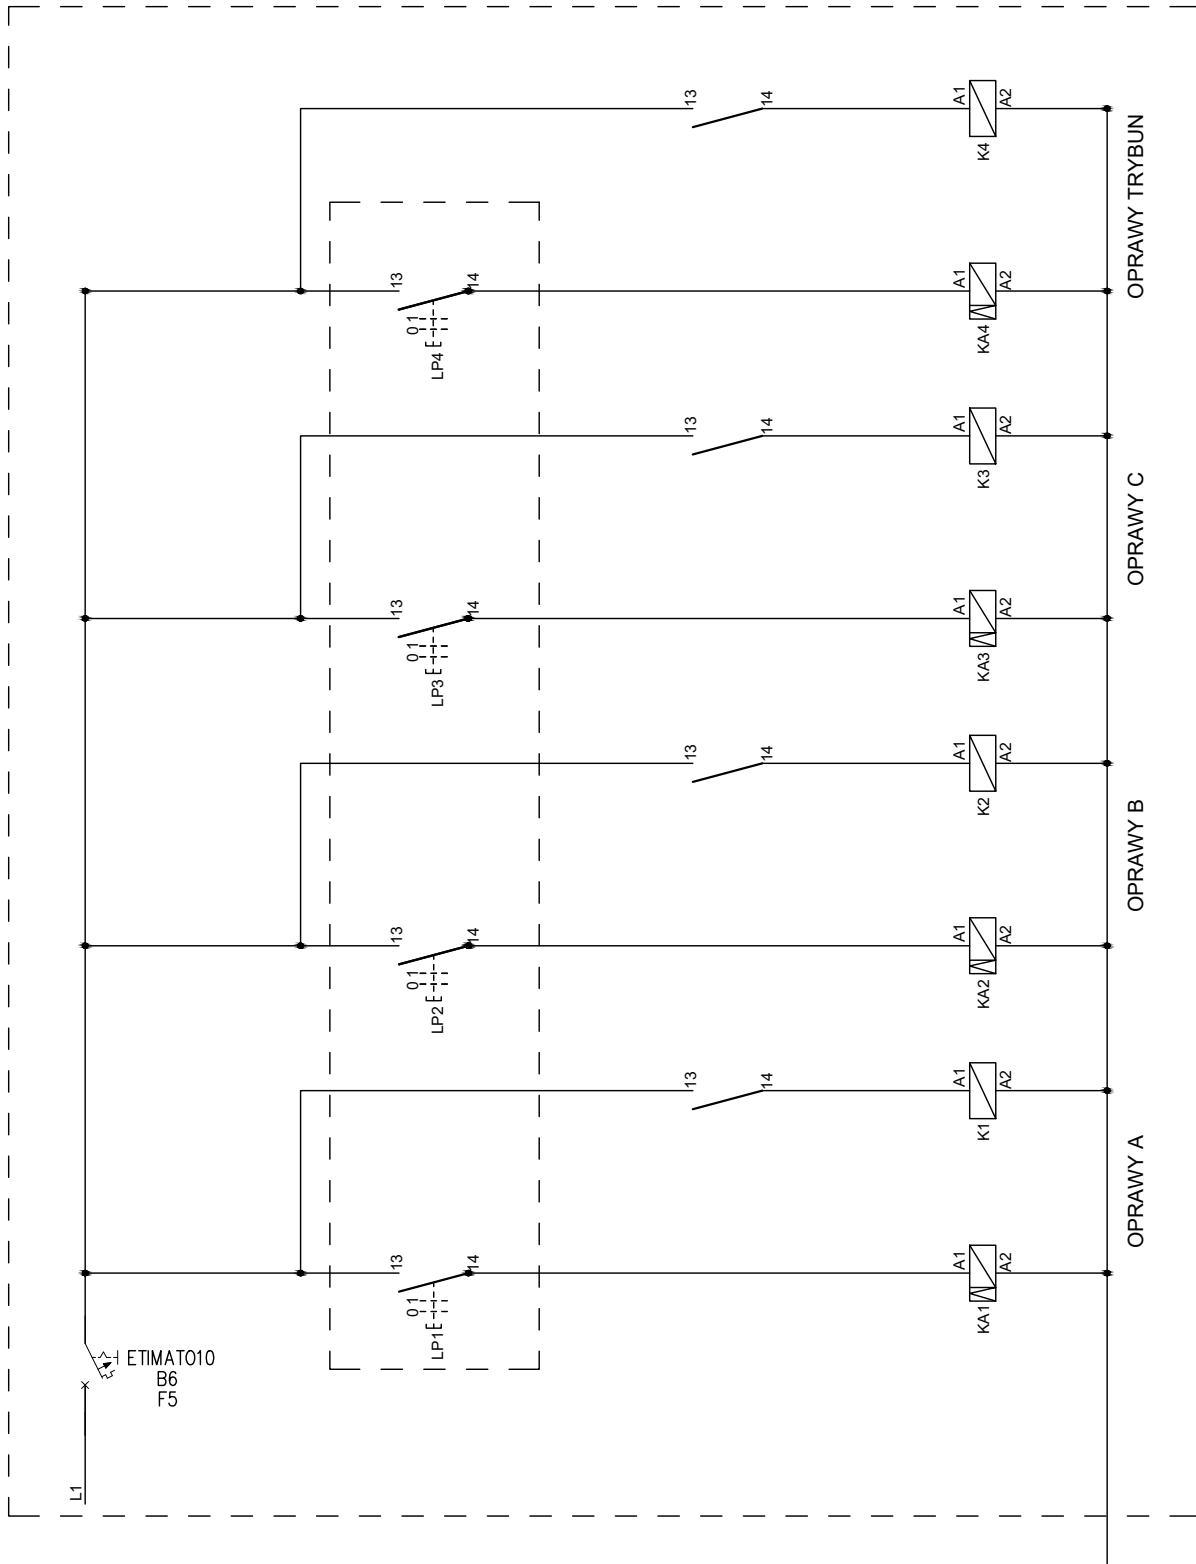

SYSTEM OCHRONY PRZECIWPORAŻENIOWEJ
SAMOCZYNNNE WYŁĄCZENIE ZASILANIA
UKŁAD TN-C-S DO ZŁĄCZA ZKP
UKŁAD TN-S INSTALACJE WEWNĘTRZNE

		"KOLPROJEKT" Biuro Projektowe 25-516 Kielce ul. Nowy Świat 52 e-mail: kolprojekt.pracownia@interia.pl		
PROJEKT :	Rozbudowa budynku Szkoły Podstawowej o Salę gimnastyczną wraz z pomieszczeniami towarzyszącymi i łącznikiem oraz rozbudowa o kotłownię olejową			
ADRES :	Stare Siekłuki, gm. Stara Błotnica, działka nr ewid. 157			
INWESTOR :	Gmina Stara Błotnica			
TYTUŁ RYS :	SCHEMAT STEROWANIA OŚWIETLENIEM SALI GIMNASTYCZNEJ			
BRANŻA :	ELEKTRYKA	DATA :	PODPIS :	SKALA :
PROJEKTOWAŁ :	Jarosław Fąfara uprawnienia: KL - 189/90 specjalność: urządzenia sieci i instalacje elektryczne	11.2015		
SPRAWDZIŁA :	mgr inż. Krzysztof Gil uprawnienia: SWK/0104/POOE/08 specjalność: urządzenia sieci i instalacje elektryczne	11.2015		NUMER RYS.: E-2