


ELEWACJA PÓŁNOCNA

skala 1:100

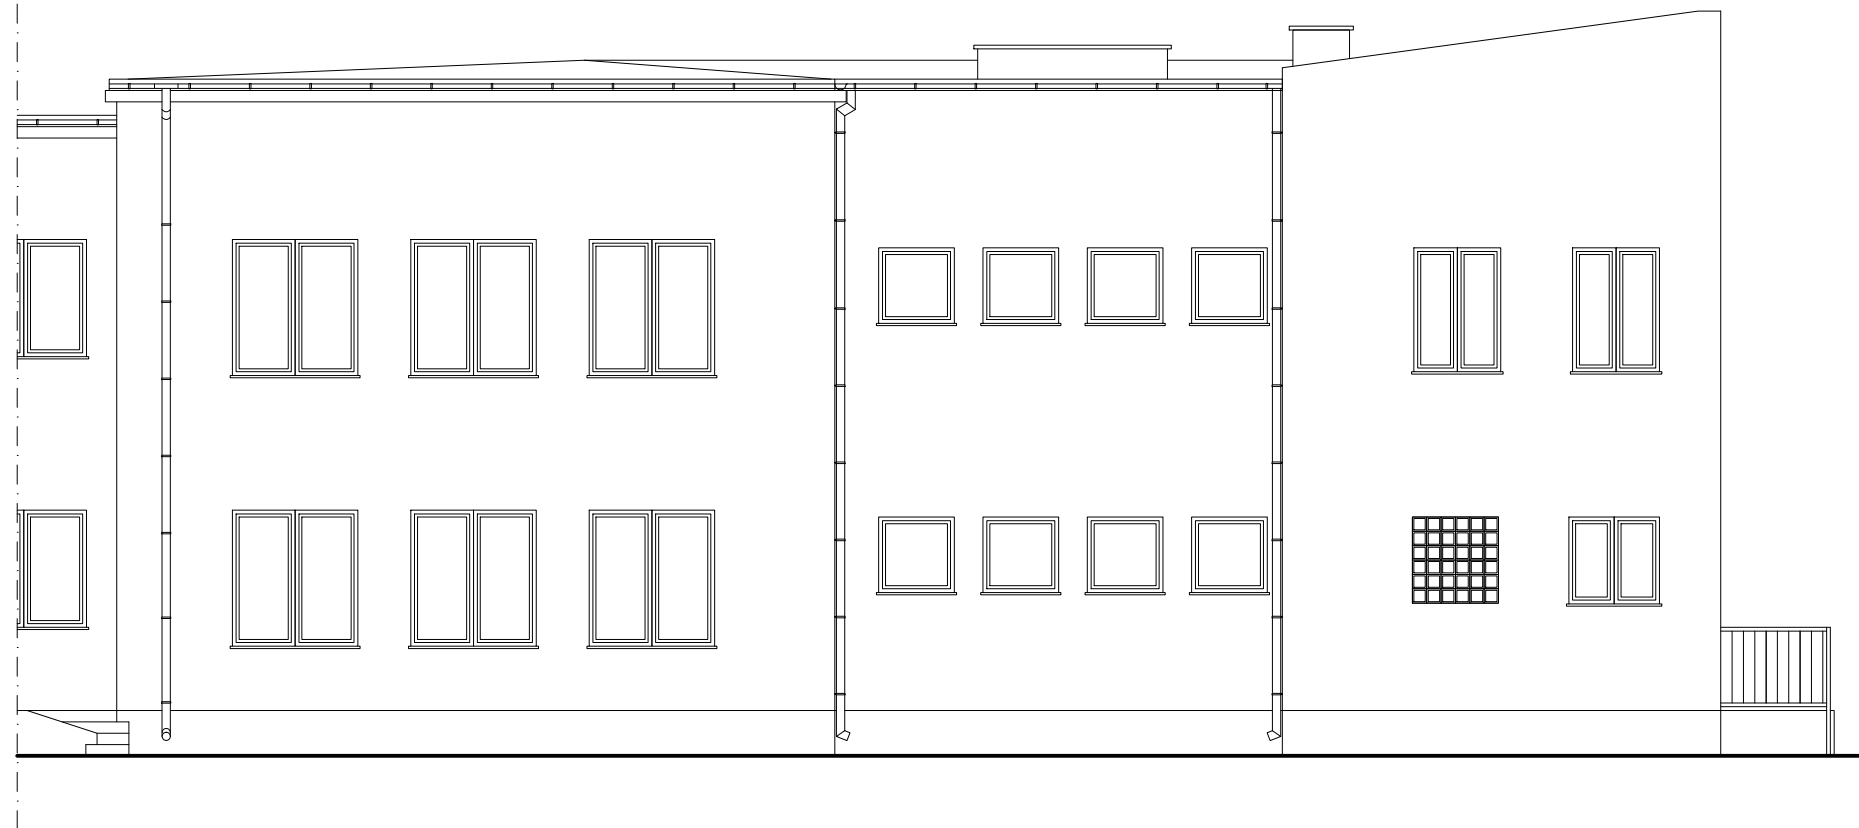

"KOLPROJEKT" Biuro Projektowe
25-516 Kielce ul. Nowy Świat 52
e-mail: kolprojekt.pracownia@interia.pl

PROJEKT :	SZKOŁA PODSTAWOWA W STARYCH SIEKLUKACH			
ADRES :	Stare Siekluki, gm. Stara Błotnica, działka nr ewid. 157			
INWESTOR :	Gmina Stara Błotnica			
TYTUŁ RYS :	ELEWACJA PÓŁNOCNA			
BRANŻA :	INWENTARYZACJA	DATA :	PODPIS :	SKALA :
OPRACOWAŁ :	inż. Krzysztof Oleś uprawnienia: SWK/0019/POOK/08 specjalność: konstrukcyjno-budowlana	11.2015		1:100
				NUMER RYS.:
				15