


ELEWACJA ZACHODNIA

skala 1:100

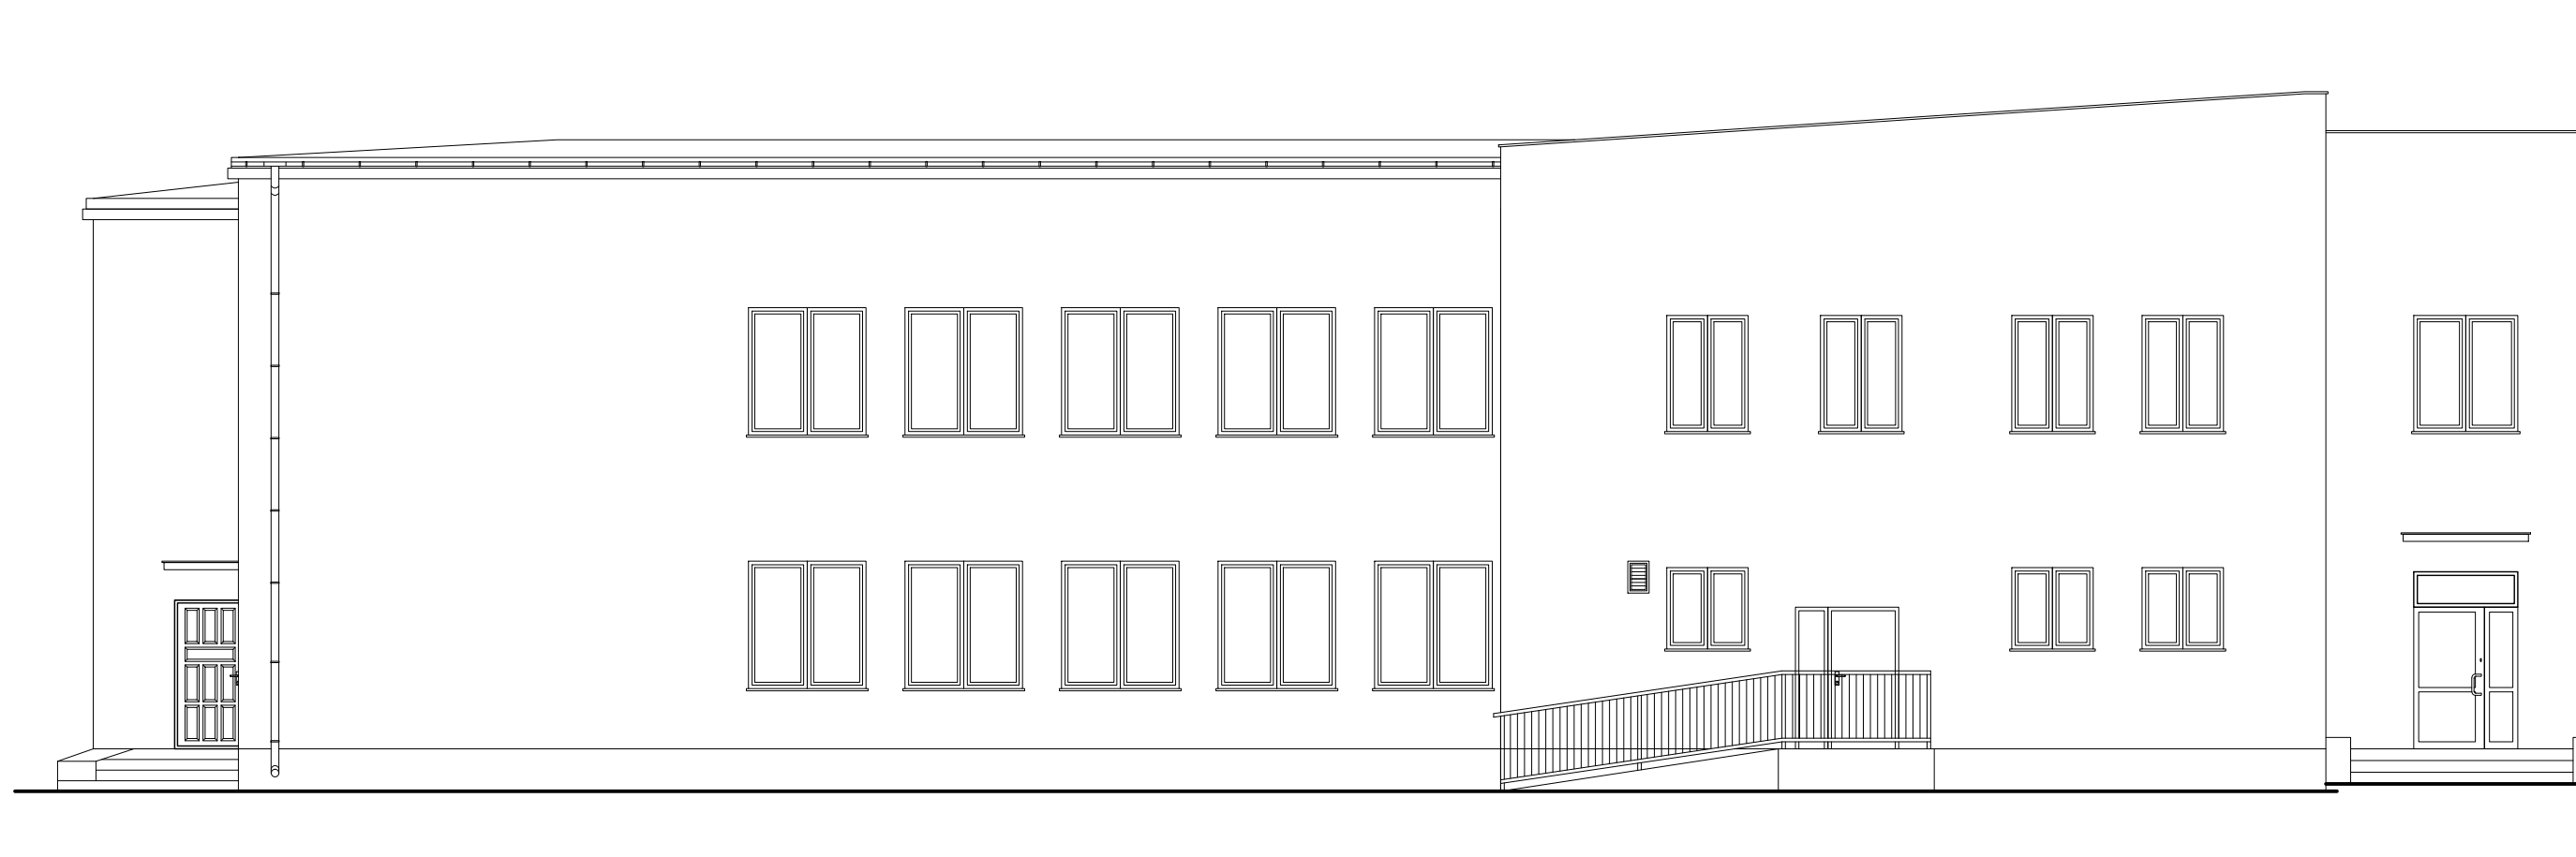

| | | | | |
|--|--|---------|----------|-------------|
|  "KOLPROJEKT" Biuro Projektowe 25-516 Kielce ul. Nowy Świat 52 e-mail: kolprojekt.pracownia@interia.pl | | | | |
| PROJEKT : | SZKOŁA PODSTAWOWA W STARYCH SIEKLUKACH | | | |
| ADRES : | Stare Siekluki, gm. Stara Błotnica, działka nr ewid. 157 | | | |
| INWESTOR : | Gmina Stara Błotnica | | | |
| TYTUŁ RYS : | ELEWACJA ZACHODNIA | | | |
| BRANŻA : | INWENTARYZACJA | DATA : | PODPIS : | SKALA : |
| OPRACOWAŁ : | inż. Krzysztof Oleś uprawnienia: SWK/0019/POOK/08 specjalność: konstrukcyjno-budowlana | 11.2015 | | 1:100 |
| | | | | NUMER RYS.: |
| | | | | 16 |