ROZWINIĘCIE INSTALACJI C.T.

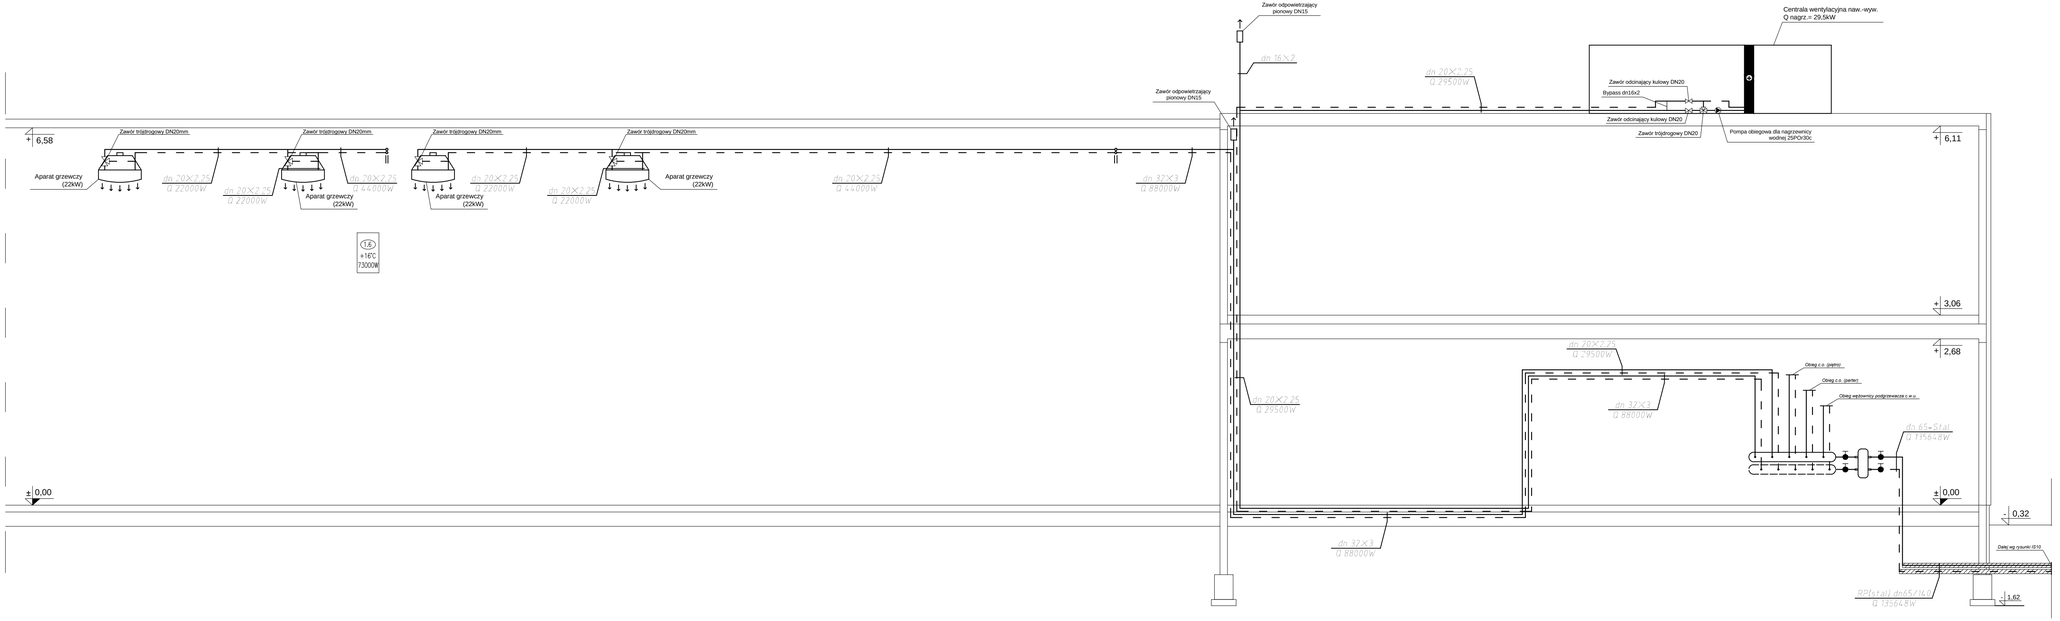

LEGENDA:

——————— - projektowane przewody zasilania instalacji c.o.

— — — — — - projektowane przewody powrotu z instalacji c.o.

(1CT) - piony zasilania i powrotu z instalacji c.o.

dn 20×2,25 / Q 29500W - średnica przewodów zasilania i powrotu z instalacji c.t. / - przenoszona ilość ciepła

(1.6) / +16°C / 73000W - numer pomieszczenia / - założona temperatura powietrza w pomieszczeniu / - obliczeniowe zapotrzebowanie na ciepło w pomieszczeniu

UWAGI:

Przewody zasilania i powrotu z instalacji c.t. należy prowadzić w warstwach podłogowych, w podwieszeniu pod stropem pom. 1.2 oraz oraz w podwieszeniu pod konstrukcją dachu i w bruzdach ściennych (pom. 1.6).

Piony zasilania i powrotu z instalacji c.t. należy prowadzić w bruzdach ściennych.

Nagrzewnice wodne oraz centralę wentylacyjną należy zamontować zgodnie z wytycznymi ich producenta.

"KOLPROJEKT" Biuro Projektowe
25–516 Kielce ul. Nowy Świat 52
e–mail: kolprojekt.pracownia@interia.pl

PROJEKT :	**Rozbudowa budynku Szkoły Podstawowej o salę gimnastyczną wraz z pomieszczeniami towarzyszącymi i łącznikiem oraz rozbudowa kotłowni olejowej**
ADRES :	**Stare Siekluki, gm. Stara Błotnica, działka nr ewid. 157**
INWESTOR :	**Gmina Stara Błotnica**
TYTUŁ RYS :	**ROZWINIĘCIE INST. C.T.**

BRANŻA :	INSTALACJE SANITARNE	DATA :	PODPIS :	SKALA :
PROJEKTOWAŁ :	**tech. bud. Andrzej Kwiecień** uprawnienia: 51/79 w specjalności instalacyjnej (sieci i instalacje sanitarne)	11.2015		---
SPRAWDZIŁ :	**mgr inż. Jarosław Markiton** uprawnienia: 377/01 w specjalności instalacyjnej (sieci i instalacje sanitarne)	11.2015		NUMER RYS. **IS11**
OPRACOWAŁ :	**mgr inż. Paweł Oleś**	11.2015		