
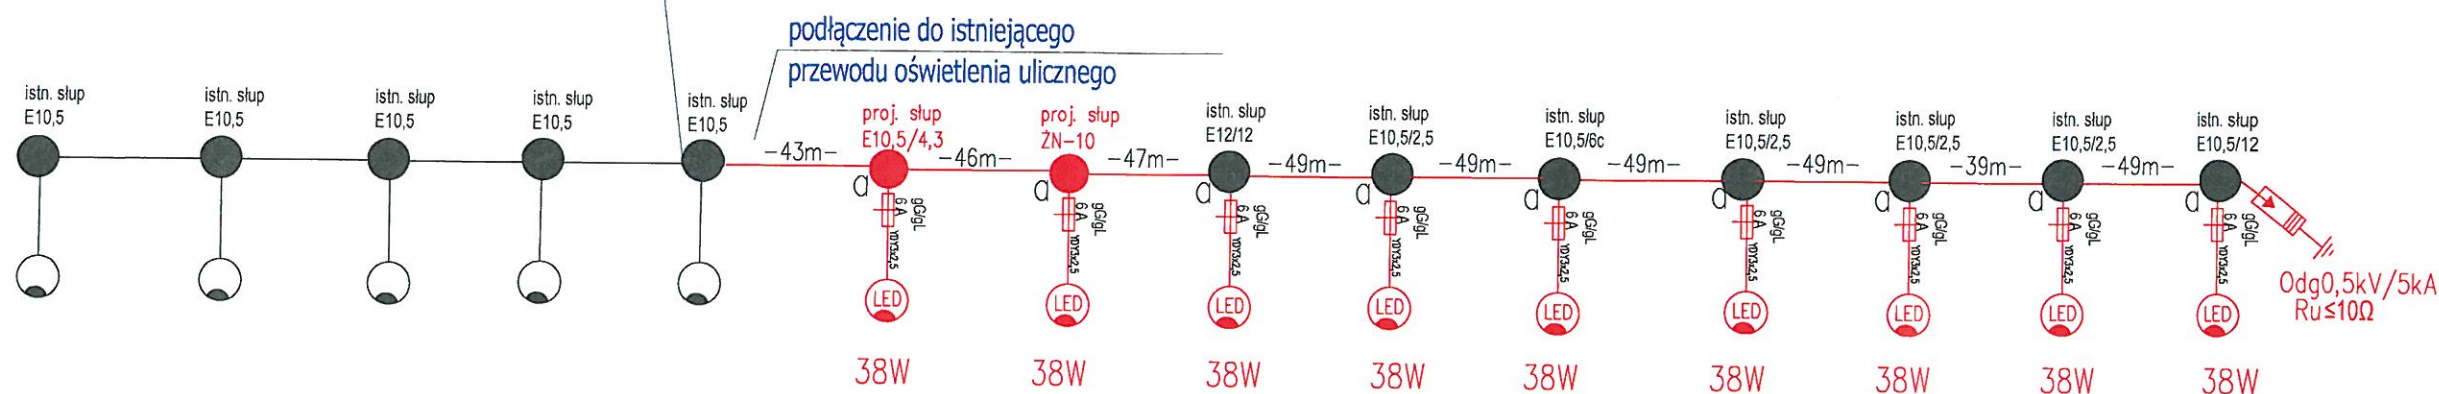


Stacja transformatorowa  
Kielbów Nowy 4  
15/0,4 kV, Układ sieci TN-C

#### SZAFA OŚWIELENIOWA

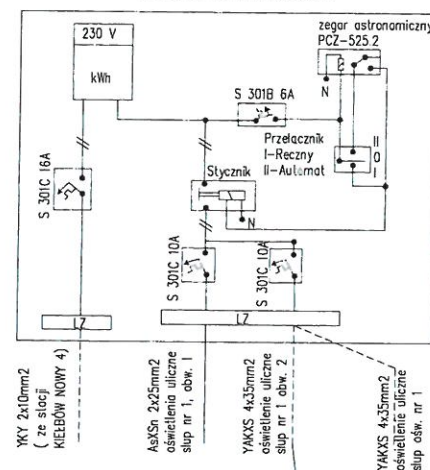

## Nowy Kielbów

### Legenda:

- Proj. słupy oświetleniowe.
- Istn. oprawa oświetleniowa
- LED Proj. oprawa oświetleniowa LED o mocy 38W
- Proj. oprawa z wysięgnikiem l=1,0m, kat nachylenia 0°
- 45m— dł. odcinka (dł. kabla) [m]
- Proj. linia napowietrzna oświetlenia ulicznego typu AsXSn 2x25 mm<sup>2</sup>.
- Istniejąca linia napowietrzna nn
- Istniejące słupy nn

NACZYNIĘ ZASILANIA			
Budowa oświetlenia drogowego w miejscowości Nowy Kielbów			
JEDNOSTKA PROJEKTOWA		INWESTOR	
Kierszniewski Piotr PELDOM ul. Maratońska 15/3 05-600 Grójec		Wójt Gminy Stara Błotnica Stara Błotnica 46 26-806 Stara Błotnica	
BRANŻA		GAZA PROJEKTU	
Elektroenergetyczna			
PROJEKTOWAŁ		NUMER UPRAWNIENIA	
mgr inż. ANDRZEJ SUCHARZEWSKI		GP-III-7342/82/92	
ASISTENT PROJEKTANTA			
mgr inż. PIOTR KIERSZNIIEWSKI			
TYTUŁ RYSUNKU			
Schemat zasilania			
DATA	SKALA	ARKUSZ	NUMER RYSUNKU
07.2018	1:500	1/1	E2