



PRZEKROJE KONSTRUKCYJNE skala 1:50

km 0+000.00 do km 0+066.61
 km 0+179.91 do km 0+227.97
 km 0+342.77 do km 0+363.71
 km 0+426.11 do km 0+441.47
 km 0+553.42 do km 0+568.91
 km 0+632.91 do km 0+774.97
 km 0+908.67 do km 1+055.00

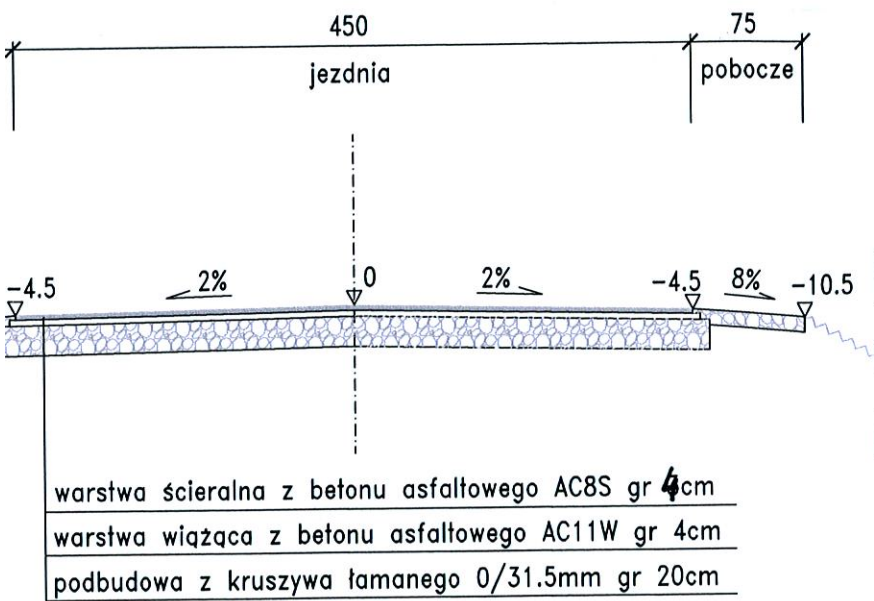


pocze z kruszywa łamanego 0/31.5mm gr 10cm


od km 0+096.61 do km 0+149.91
 od km 0+393.71 do km 0+406.11
 od km 0+588.91 do km 0+602.99
 od km 0+804.97 do km 0+878.67

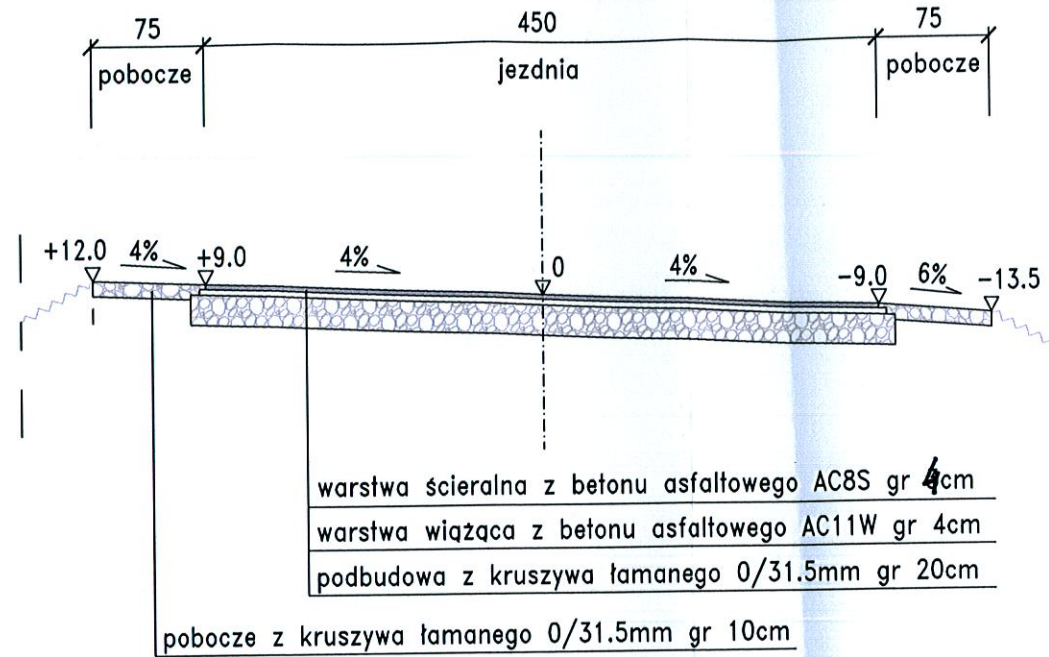

od km 0+257.97 do km 0+312.77
 od km 0+461.47 do km 0+533.42

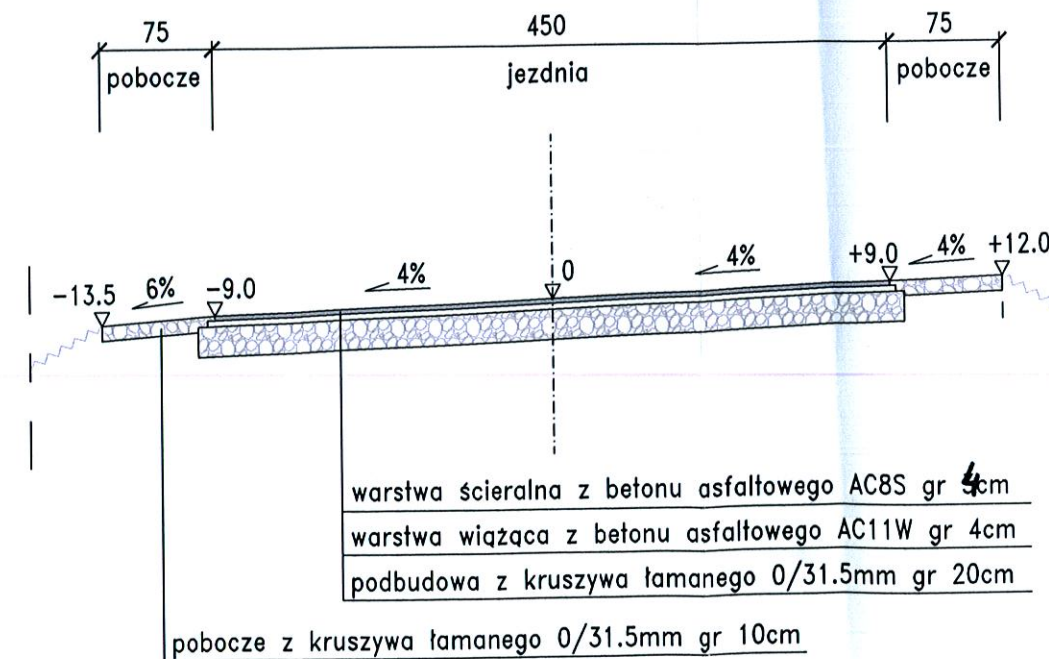

SZCZEGÓŁ ZAKOŃCZENIA KONSTRUKCJI
 Skala 1:20

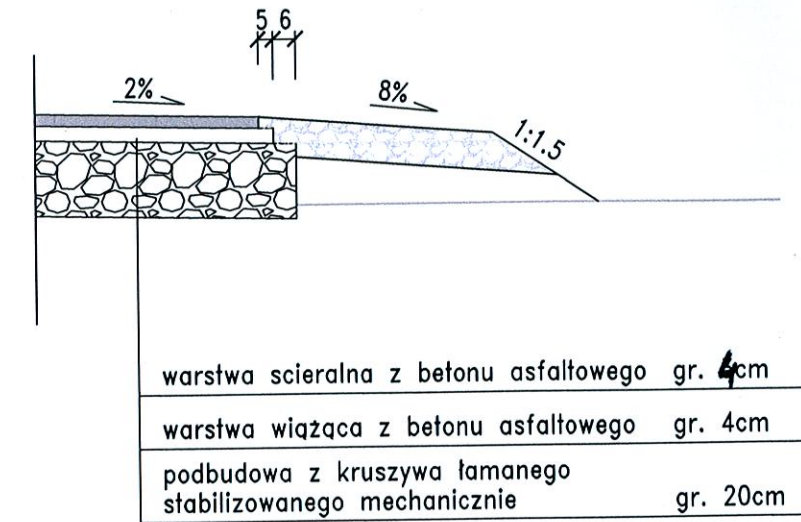

UWAGA! Wymiary podano w cm.

Zamawiający: Wójt Gminy Stara Błotnica 26-806 Stara Błotnica		Biuro Projektowo - Usługowe "DROGAN" Grzegorz Nachyła 26-600 Radom, ul. Szczecińska 78/1 tel: 508 348 065, drogan@interia.eu	
Stadium: PROJEKT WYKONAWCZY	Zamierzenie budowlane: PRZEBUDOWA DROGI W M. KADŁUBEK NOWY - URBANÓW		
Branża: DROGOWA	Tytuł rysunku: Przekroje konstrukcyjne		
Data: 05.2018 r.	Skala: 1:50, 1:20	Nr rysunku: 3	
Branża/Stanowisko DROGOWA Projektant	Imię i nazwisko mgr inż. Grzegorz Nachyła	Nr uprawnień MAZ/0278/POOD/04	Podpis