


PRZEKRÓJ A-A

skala 1:100

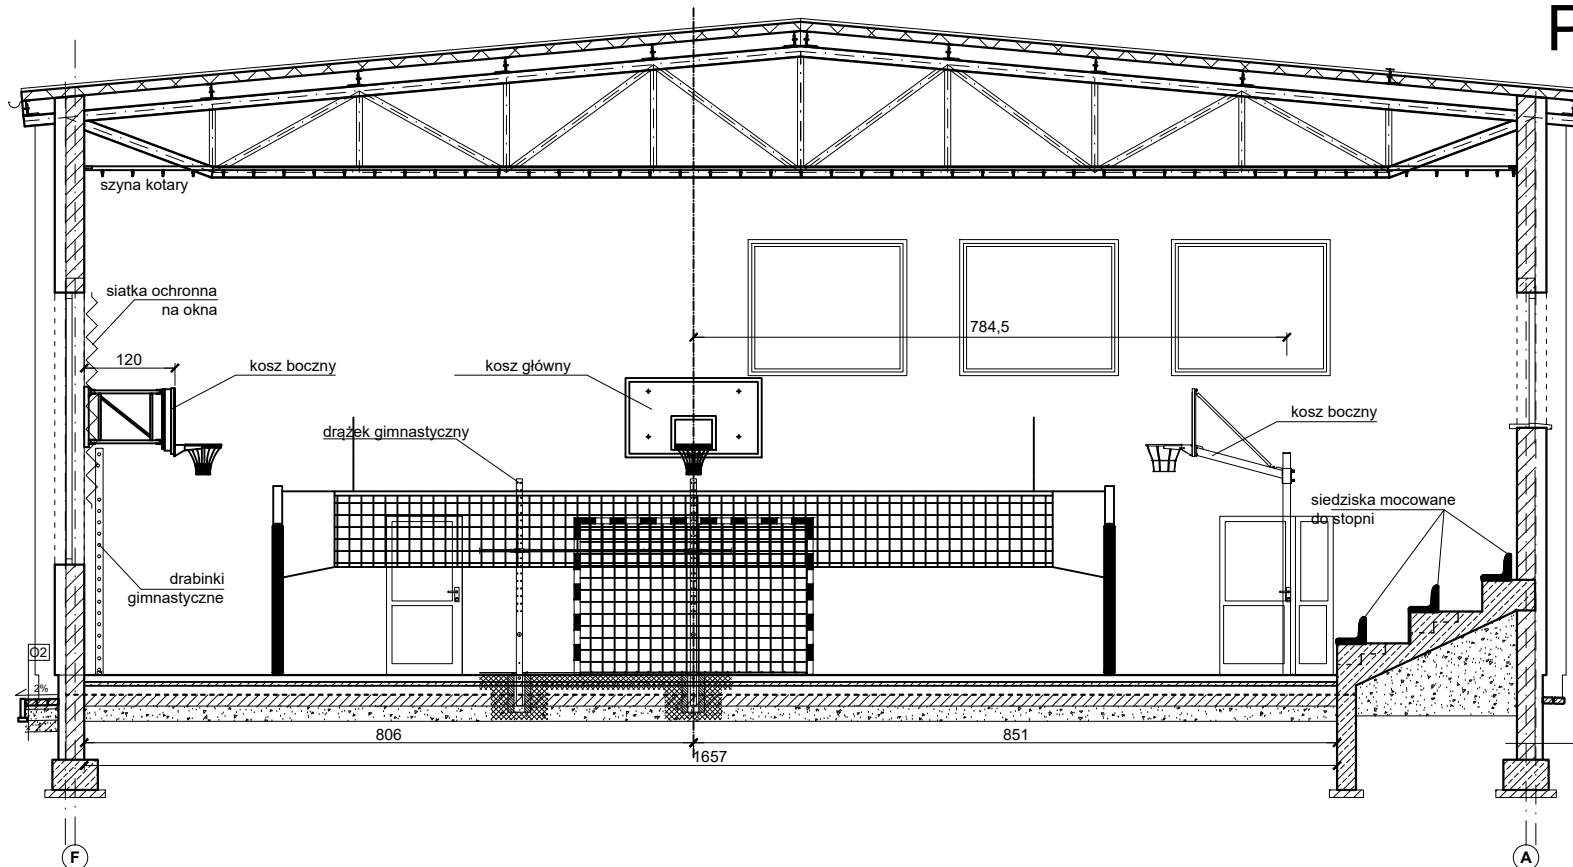

"KOLPROJEKT" Biuro Projektowe

25-516 Kielce ul. Nowy Świat 52
e-mail: kolprojekt.pracownia@interia.pl

PROJEKT :	Rozbudowa budynku Szkoły Podstawowej o Salę gimnastyczną wraz z pomieszczeniami towarzyszącymi i łącznikiem oraz rozbudowa kotłowni olejowej			
ADRES :	Stare Siekluki, gm. Stara Błotnica, działka nr ewid. 157 (obręb 0018 Siekluki)			
INWESTOR :	Gmina Stara Błotnica			
TYTUŁ RYS :	PRZEKRÓJ A-A - rozplanowanie sprzętu sportowego			
BRANŻA :	TECHNOLOGIA	DATA :	PODPIS :	SKALA :
OPRACOWAŁ :	mgr inż. arch. Roman Mirowski uprawnienia: 215/KL/72 specjalność: architektoniczna	11.2015		1:100
				NUMER RYS.:
				T2