



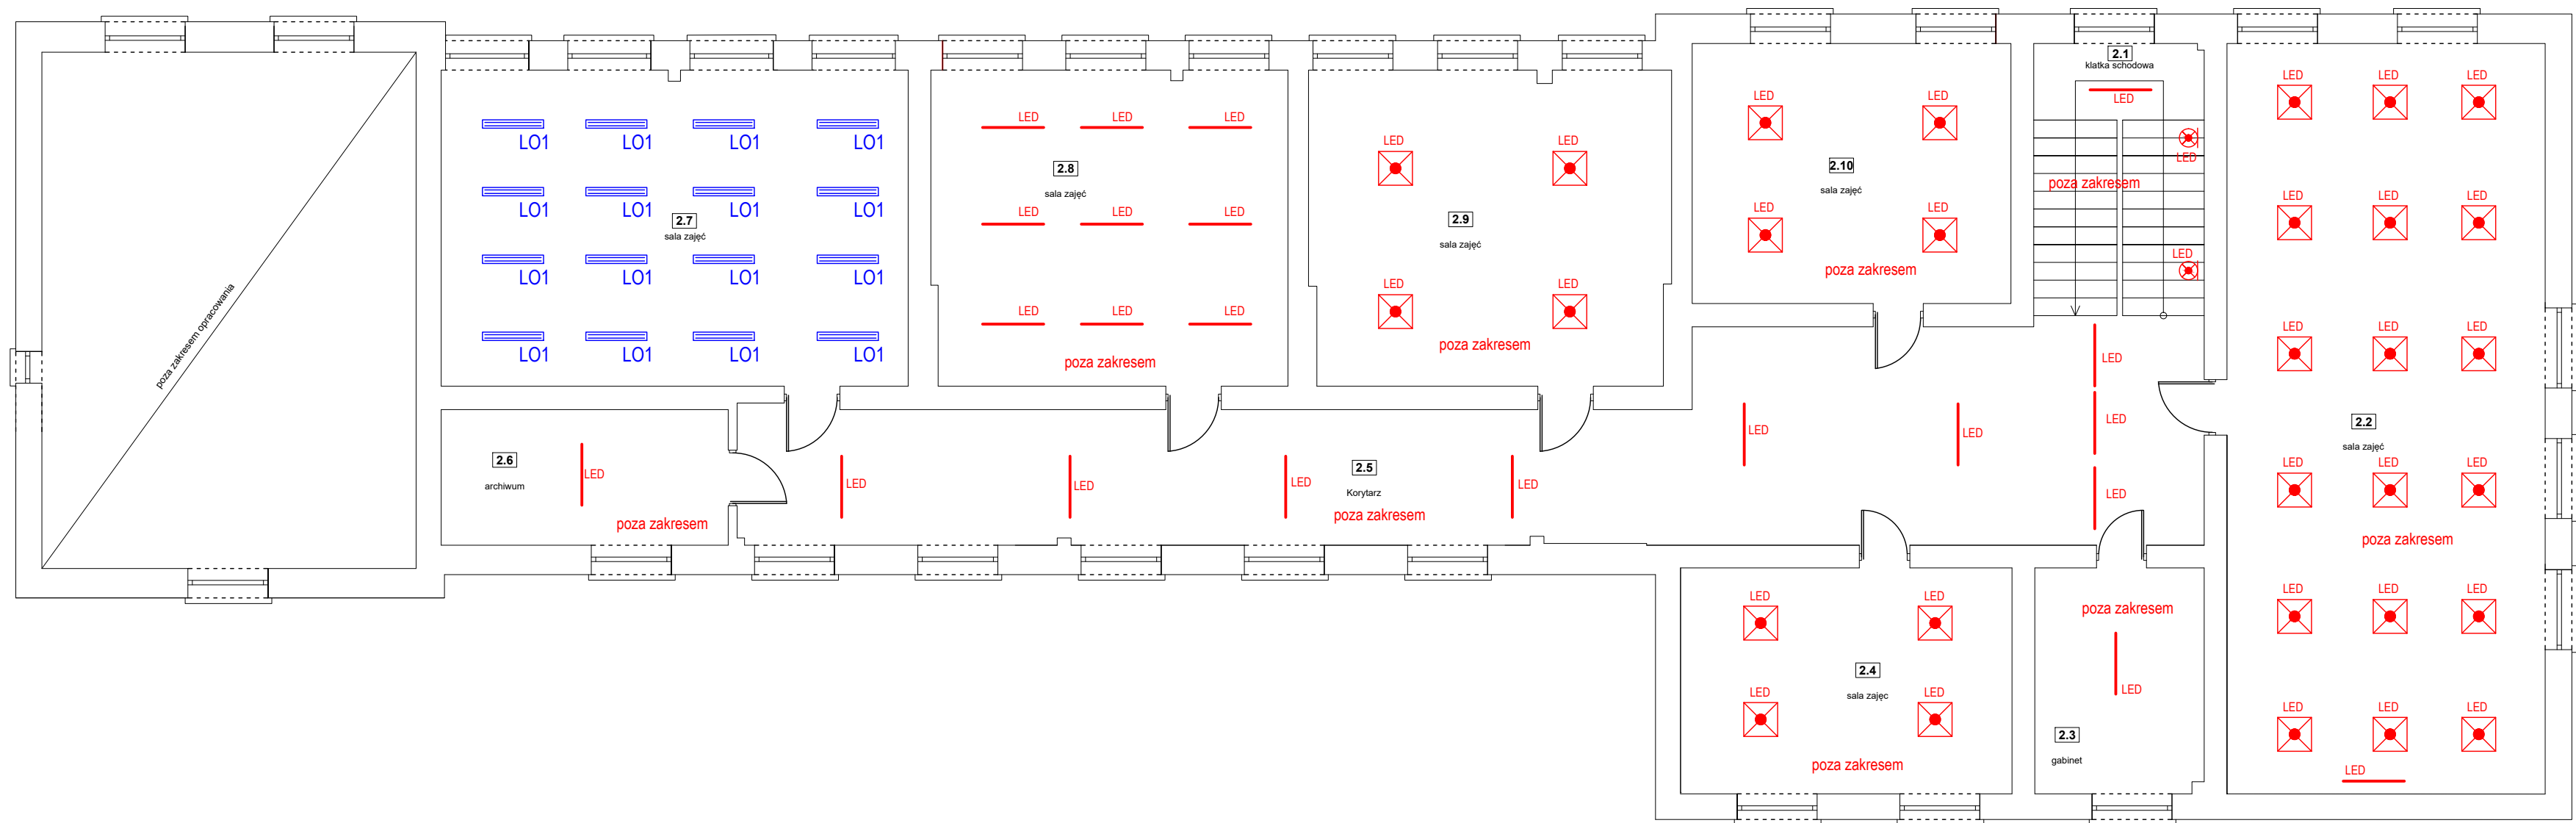

RZUT I PIĘTRA
skala 1:100

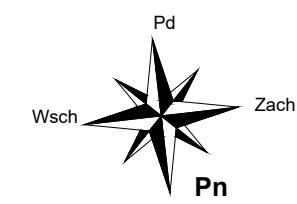

ZESTAWIENIE POMIESZCZEŃ		
Np.	Pomieszczenie	Pow. [m ²]
2.1	Klatka schodowa	7,50
2.2	Sala zajęć	77,40
2.3	Gabinet	12,37
2.4	Sala zajęć	24,28
2.5	Korytarz	79,00
2.6	Archiwum	12,61
2.7	Sala zajęć	48,00
2.8	Sala zajęć	36,30
2.9	Sala zajęć	36,60
2.10	Sala zajęć	26,86
Powierzchnia łącznie:		360,92

OPIS OPRAW

 - oprawa świetłówkowa N/T (2x36W)

 BIURO PROJEKTOWE REG. 48219270P GŁÓW		"KOLPROJEKT" Biuro Projektowe 25–516 Kielce ul. Nowy Świat 52 e–mail: kolprojekt.pracownia@interia.pl			
PROJEKT :		INSTALACJA FOTOWOLTAICZNA I WYMIANA OŚWIETLENIA NA ENERGOOSZCZĘDNE TYP LED			
ADRES :		Stara Błotnica 49, gm. Stara Błotnica, dz. nr ewid. 137/2			
INWESTOR :		Gmina Stara Błotnica			
TYTUŁ RYS :		RZUT I PIĘTRA -Plan instalacji oświetlenia- Inwentaryzacja			
BRANŻA :		ELEKTRYCZNA	DATA :	PODPIS :	SKALA :
PROJEKTOWAŁ :		Jarosław Fąfara uprawnienia: KL 189/90 specjalność: elektryczna	07.2020		1:100
					NUMER RYS.:
					IE/8