

Skala 1:500
 Godło 7.158.20.25.2.4; 7.158.20.25.4.2
 układ współrzędnych płaskich: PL-2000
 układ wysokości: PL-KRON86-NH
 układ odniesienia: PL-ETRF 2000

Wojew. mazowieckie
Powiat białobrzegi
Jedn. ewid. 140104_2 - Stara Błotnica
Obręb 140104_2.0013 - Kobylnik
Obiekt działka nr 123/1

Nr zgłoszenia: GK.6640.138.2019


Nie wyklucza się istnienia w terenie również innych urządzeń podziemnych, dla których brak było informacji branżowych i nie zostały odnalezione w terenie w czasie inwentaryzacji geodezyjnej.

Mapę wykonano z ustaleniem braku obciążení,
o których mowa w §80 ust. 4 Rozporządzenia
Ministra Spraw Wewnętrznych i Administracji
z dnia 9 listopada 2011 r. w sprawie standardów
technicznych wykonywania geodezyjnych pomiarów
sytylacyjnych i wysokościowych oraz opracowania
i przekazywania wyników tych pomiarów
do państwowego zasobu geodezyjnego
i kartograficznego (Dz. U. z 2011 Nr 263,
poz. 1572)

Przedstawione na mapie granice działki 123/1 spełniają standardy dokładnościowe. W związku z powyższym planowany obiekt może zostać usytuowany na przedmiotowej działce w odległości mniejszej, bądź równej 4,0 m od granicy nieruchomości.


*Treść mapy aktualna w granicach
lokalizacji na dzień 14.02.2019 r.*

Białobrzegi dnia 14.02.2019 r.

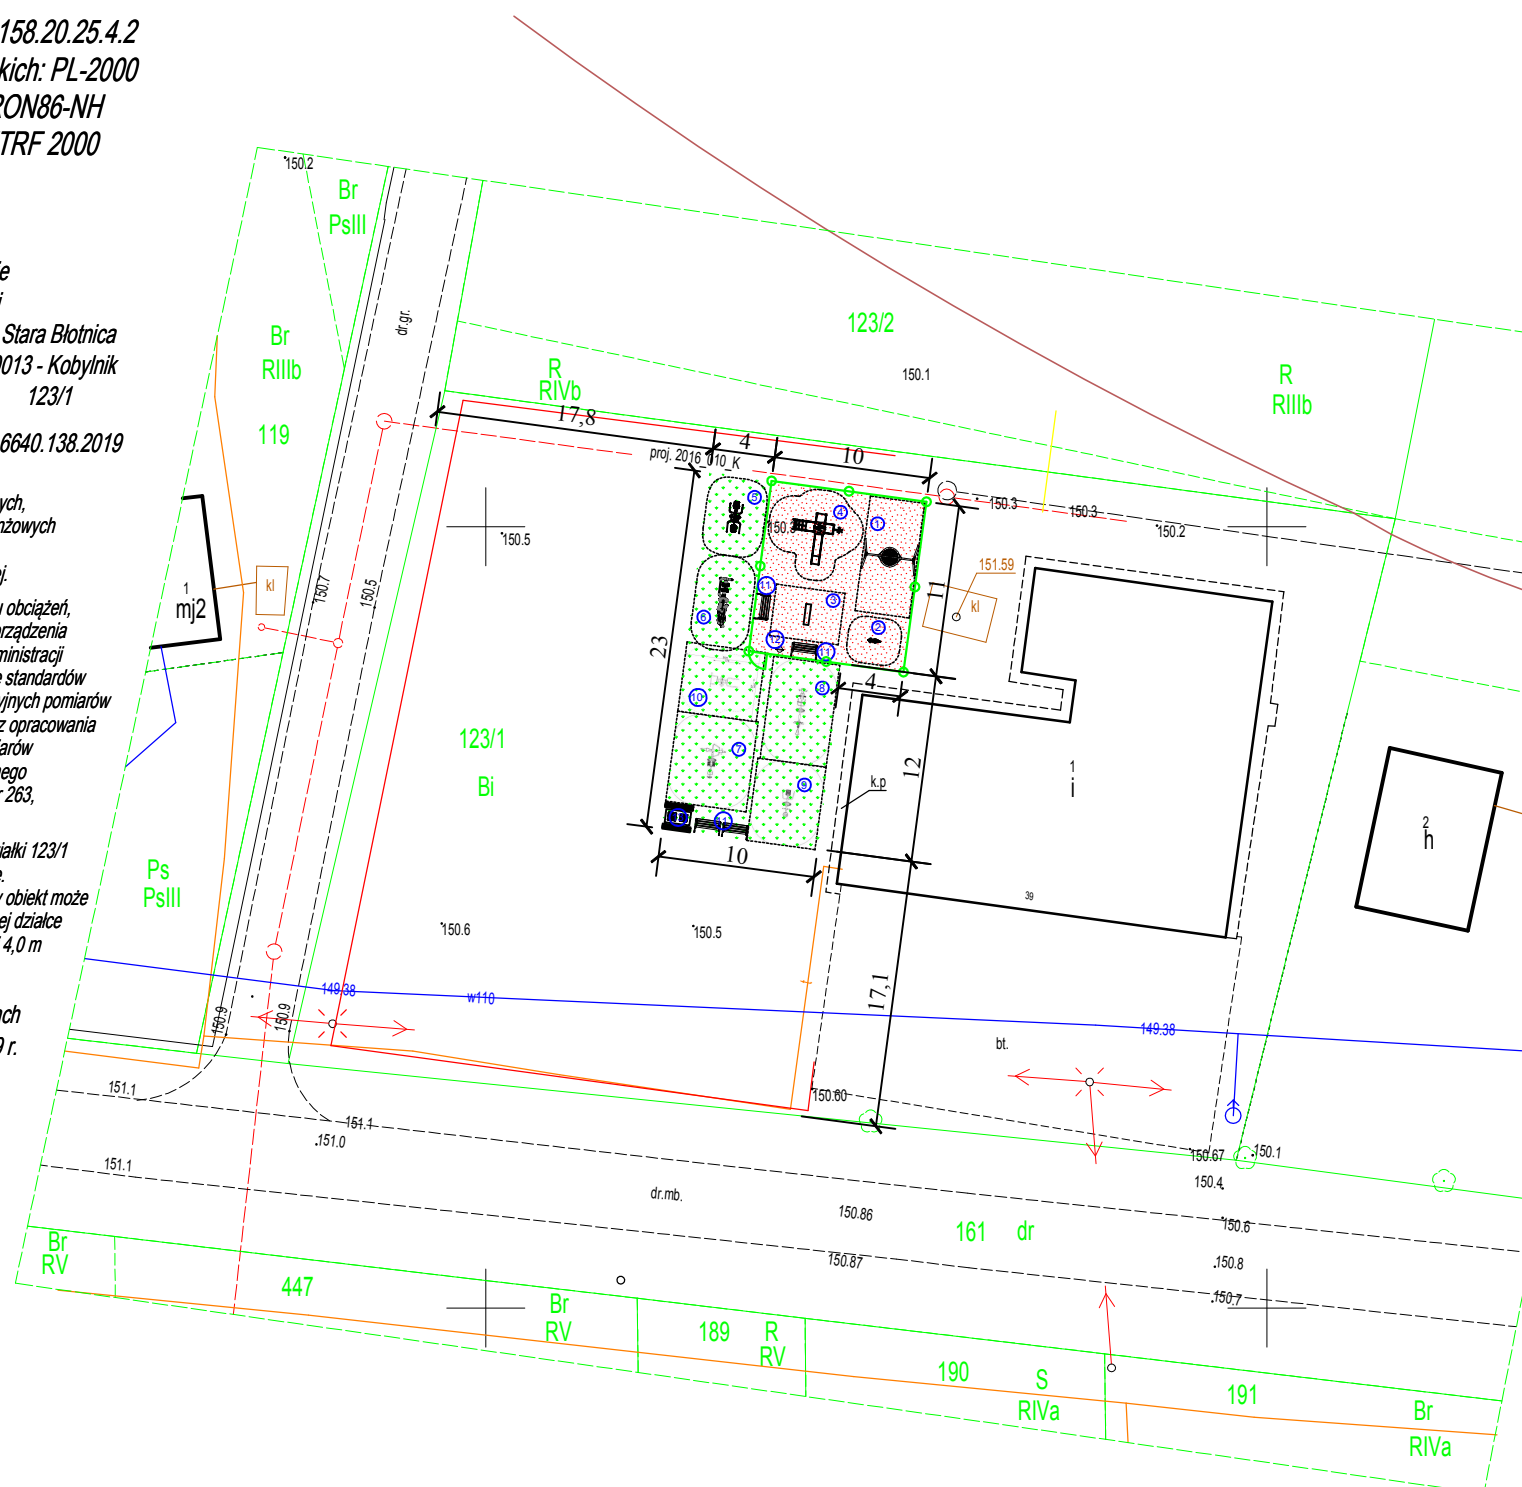

- 1 Huśtawka wahadłowa "bocianie gniazdo"
- 2 Bujak "kogucik"
- 3 Bujak "kraby"
- 4 Zestaw zabawowy
- 5 Wyciąg górny / Krzesło do wyciskania
- 6 Biegacz / orbitrek
- 7 Prasa nożna / wioślarz
- 8 Rower / Jeździec
- 9 Surfer / Twister
- 10 Drabinka / Podciąg do nóg
- 11 Ławka
- 12 Kosz
- 13 Szachy / Chińczyk

 Nawierzchnia trawiasta - 164m2

 Nawierzchnia żwirowa - 110m²

 Ogrodzenie systemowe

UWAGA:

Wszystkie roboty budowlane wykonywane w pobliżu sieci należy wykonać ręcznie pod nadzorem przedstawiciela właściciela sieci

ZAMAWIAJĄCY: WÓJT GMINY STARA BŁOTNICA STARA BŁOTNICA 46 26-806 STARA BŁOTNICA		WYKONAWCA: Firma Usługowa MS 26-400 Przysucha, ul. Staszica 32 tel/ fax: 048 675 25 45, mobil: 0 509 024 080 e - mail: smaterek@o2.pl		
AUTORZY	IMIĘ I NAZWISKO	BRANŻA	NR UPRAWNIENI	PODPIS
Projektant	mgr inż. Szymon Materek	drogi	MAZ/0021/PWOD/07	
Opracował	mgr Łukasz Grzegorzczuk		_____	
Temat: BUDOWA OTWARTEJ STREFY AKTYWNOŚCI W MIEJSCOWOŚCI STARY KOBYLNIK				
Nazwa rysunku: PROJEKT ZAGOSPOODAROWANIA TERENU				
Branża:	Drogową	Stadium:	Projekt budowlany	
Data:	02.2019	Skala:	1:500	Nr umowy: zlecenie
Nr rysunku: 2				