


PRZEKRÓJ KONSTRUKCYJNY

SKALA 1:20

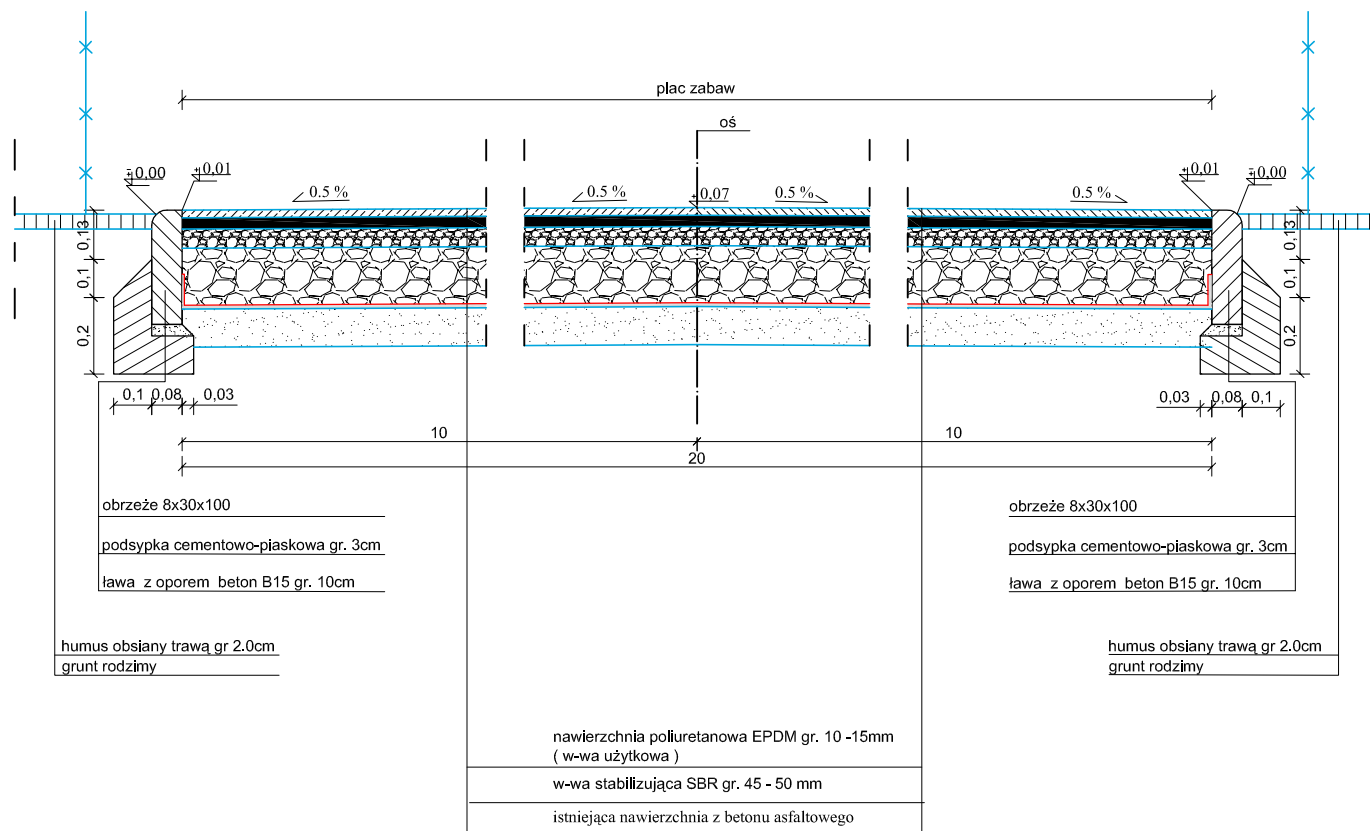

| | | | | |
|---|-------------------------|--|------------------|--------|
| ZAMAWIAJĄCY: | | WYKONAWCA: | | |
| GMINA STARA BŁOTNICA | | Firma Usługowa MS | | |
| 26-806 STARA BŁOTNICA | | 26-400 Przysucha, ul. Staszica 32 | | |
| | | tel/ fax: 048 675 25 45, mobil: 0 509 024 080 | | |
| | | e - mail: smaterek@o2.pl | | |
| AUTORZY | IMIĘ I NAZWISKO | BRANŻA | NR UPRAWNIENI | PODPIS |
| Projektant | mgr inż. Szymon Materek | drogi | MAZ/0021/PWOD/07 | |
| Opracował | Łukasz Grzegorzyc | | | |
| Temat: | | | | |
| Budowa placu zabaw przy Zespole Szkół Gminnych w Starej Błotnicy | | | | |
| Nazwa rysunku: | | | | |
| PRZEKRÓJ KONSTRUKCYJNY | | | | |
| Branża: Drogowa | | Stadium: Projekt wykonawczy | | |
| Data: 12.2013 | Skala: 1:20 | Nr umowy: zlecenie | | |
| Nr rysunku: | | 3 | | |