




## PRZEKRÓJ A-A

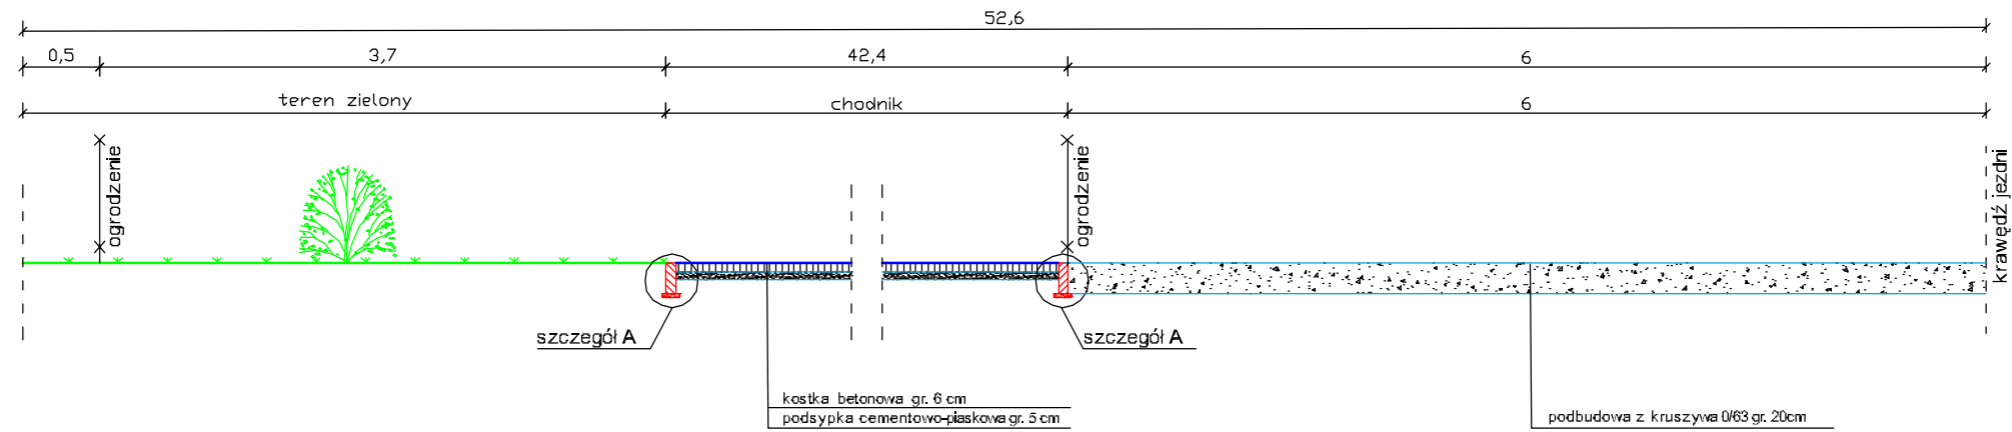


## PRZEKRÓJ B-B

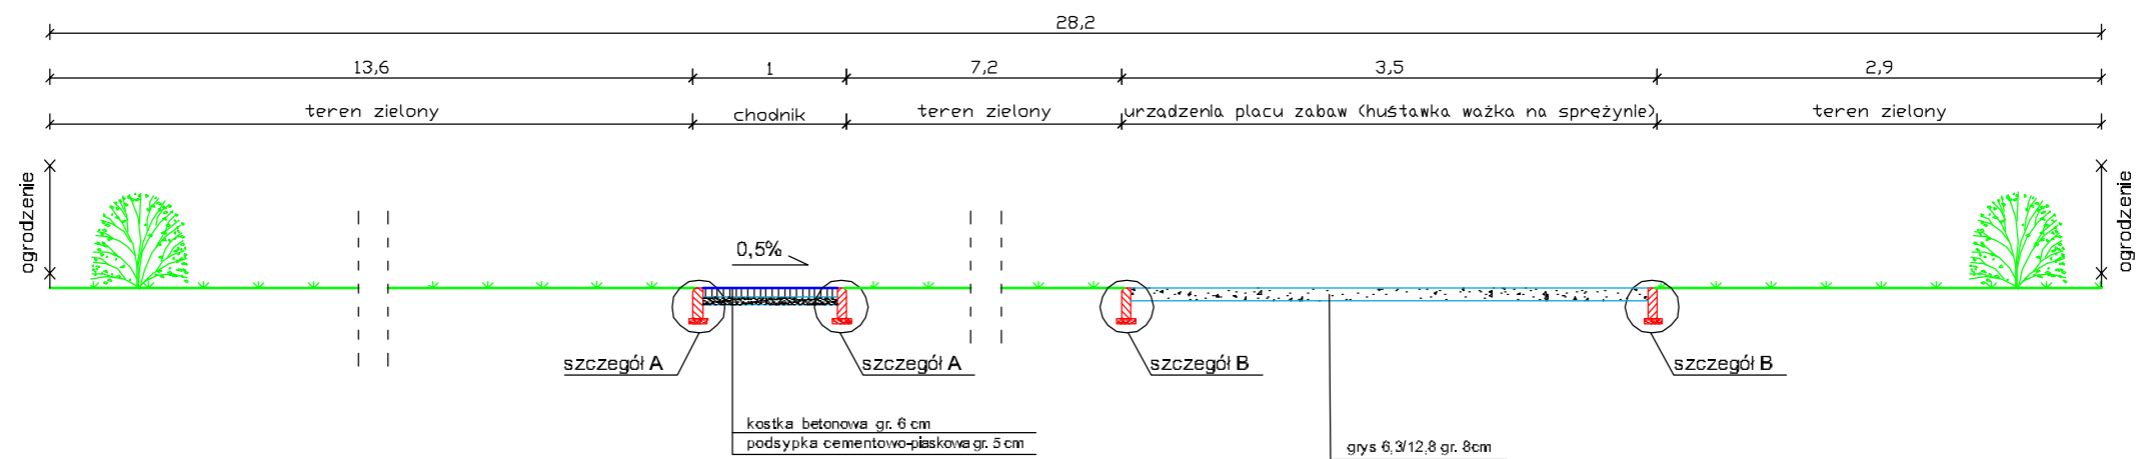

skala 1:20  
szczegół A

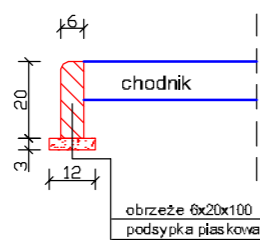

skala 1:20  
szczegół B

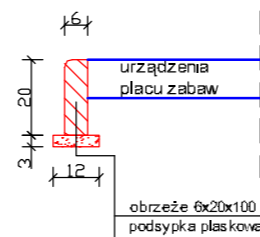

ZAMAWIAJĄCY:		WYKONAWCA:		
GMINA STARA BŁOTNICA 26-806 Stara Błotnica		Firma Usługowa <b>MS</b> 26-400 Przysucha, ul. Staszica 32 tel/ fax: 048 675 25 45, mobil: 0 509 024 080 e - mail: smaterek@o2.pl		
AUTORZY	IMIĘ I NAZWISKO	BRANŻA	NR UPRAWNIENI	PODPIS
Projektant	mgr inż. Szymon Materek	drogi	MAZ/0021/PWOD 07	
Opracował	Łukasz Grzegorezyk			
Temat: Budowa placu zabaw w miejscowości Nowy Kielbów				
Nazwa rysunku: PRZEKROJE				
Branża: Drogowa		Stadium: Projekt budowlany		
Data: 03.2013	Skala: 1:50	Nr umowy: zlecenie		
Nr rysunku:		3		