
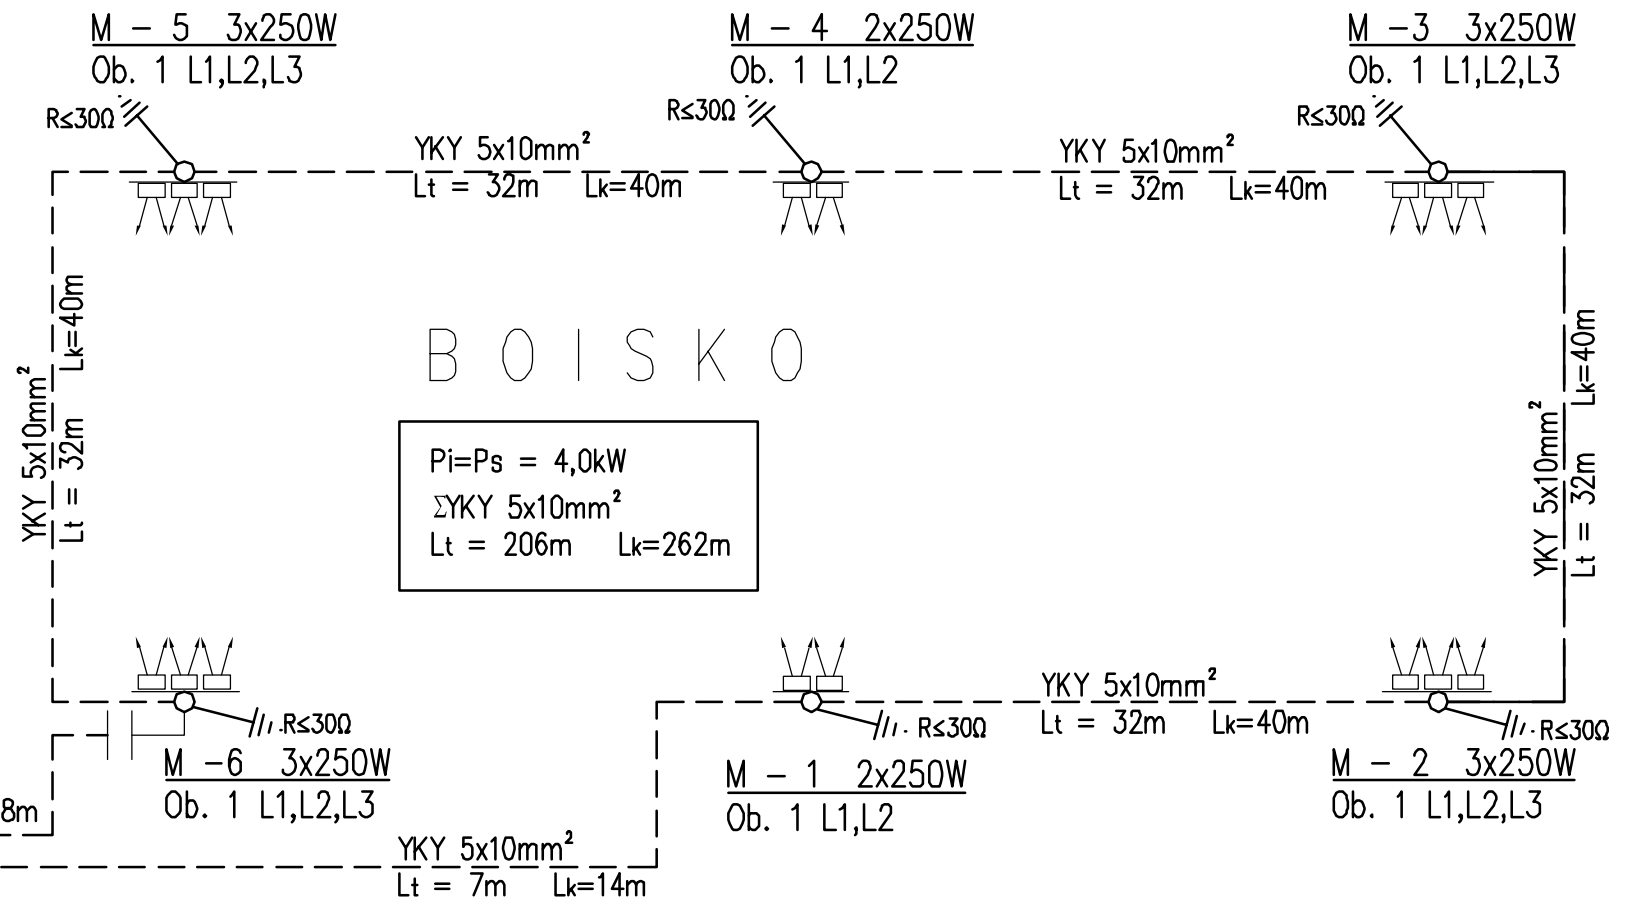
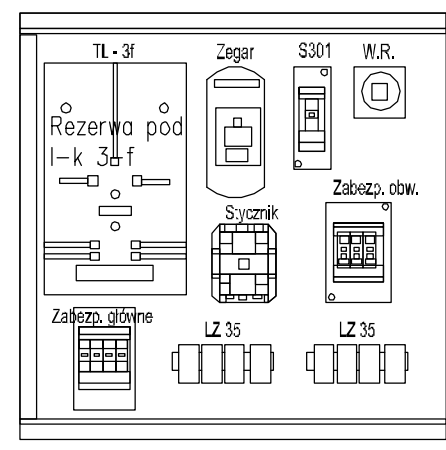
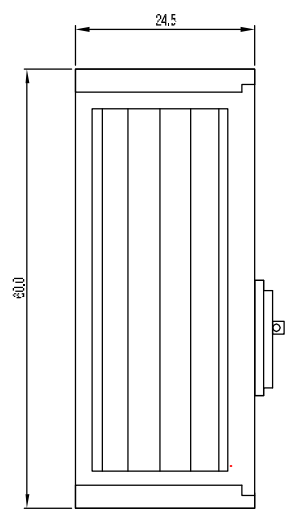


YKY 5x16mm²
DO RG BUDYNKU

SKRZYŃKA OŚWIETLENIA BOISKA

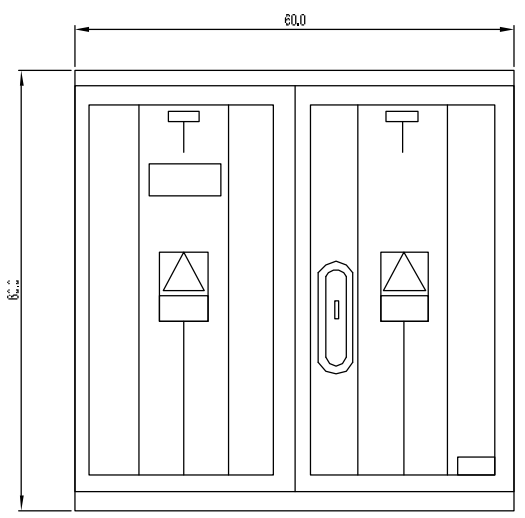

ZAMAWIAJĄCY: GMINA STARA BŁOTNICA 26-806 Stara Błotnica		WYKONAWCA: Firma Usługowa MS 26-400 Przysucha, ul. Staszica 32 tel/ fax: 048 675 25 45, mobil: 0 509 024 080 e - mail: smaterek@o2.pl		
AUTORZY	IMIĘ I NAZWISKO	BRANŻA	NR UPRAWNIENI	PODPIS
Projektant	mgr inż. Szymon Materek	drogi	MAZ 0021 PWOD/07	
Projektant	mgr inż. Zbigniew Siwek	elektryczna	MAZ 0417 PWOE/11	
Opracował	Łukasz Grzegorzycyk		-	
Temat: Budowa gminnego boiska sportowego ze sztuczną nawierzchnią przy Zespole Szkół Gminnych w Starej Błotnicy				
Nazwa rysunku: SCHEMAT IDEOWY OŚWIETLENIA				
Branża:	elektryczna	Stadium:	projekt budowlany	
Data:	2.2012	Skala:	---	Nr umowy: 9/2012
Nr rysunku:		3		