



359/1

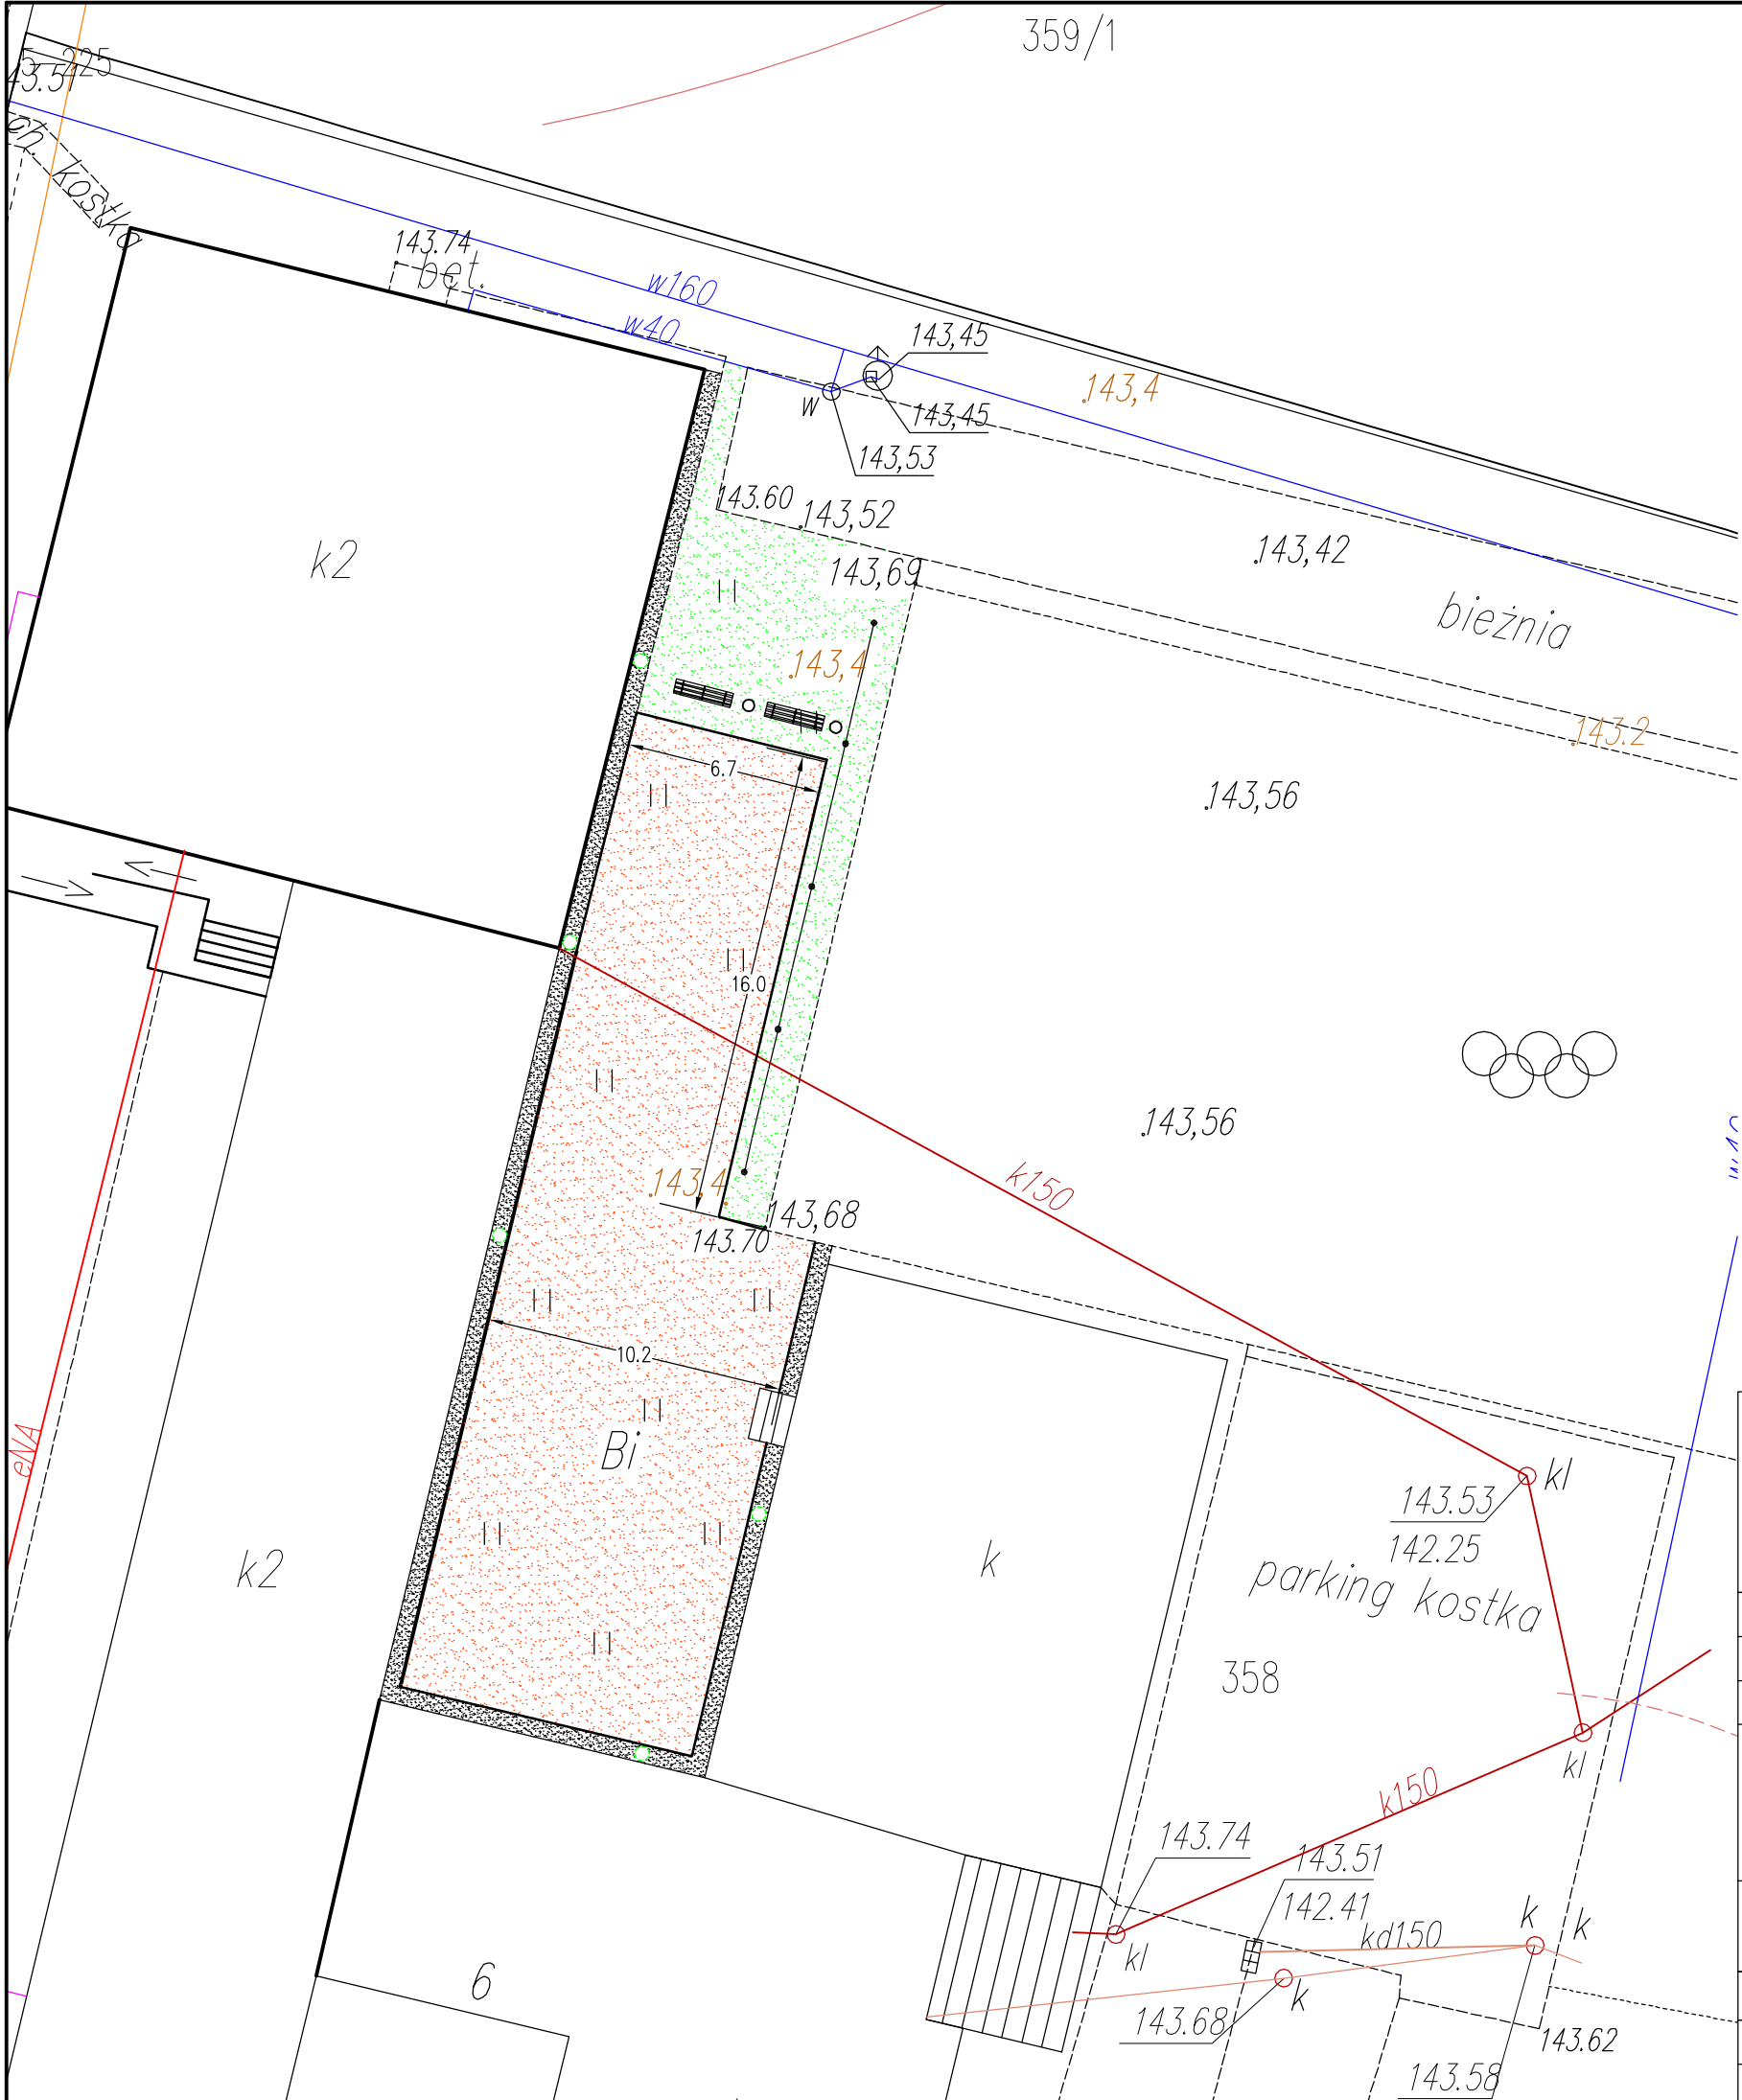

LEGENDA:

- istniejący pilkochwył*
- kosz*
- ławka*
- projektowane obrzeże 8x30 na ławie z oporem*
- opaska z płytek betonowych 50x50x5cm*
- nawierzchnia trawiasta*
- nawierzchnia bezpieczna poliuretanowa*

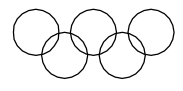

ZAMAWIAJĄCY:		WYKONAWCA:		
GMINA STARA BŁOTNICA 26-806 Stara Błotnica		Firma Usługowa MS 26-400 Przysucha, ul. Staszica 32 tel/ fax: 048 675 25 45, mobil: 0 509 024 080 e - mail: smaterek@o2.pl		
AUTORZY	IMIĘ I NAZWISKO	BRANŻA	NR UPRAWNIEŃ	PODPIS
Projektant	mgr inż. Szymon Materek	drogi	MAZ/0021/PWOD/07	
Opracował	Łukasz Grzegorezyk		-	
Temat: Budowa placu zabaw przy Zespole Szkół Gminnych w miejscowości Gózd Stary				
Nazwa rysunku: PLAN SYTUACYJNY NAWIERZCHNI BEZPIECZNEJ				
Branża:	Drogowa	Stadium:	Projekt wykonawczy	
Data:	12.2012	Skala:	1:250	Nr umowy: zlecenie
Nr rysunku:		4		