


Ogrodzenie boiska skala 1:50

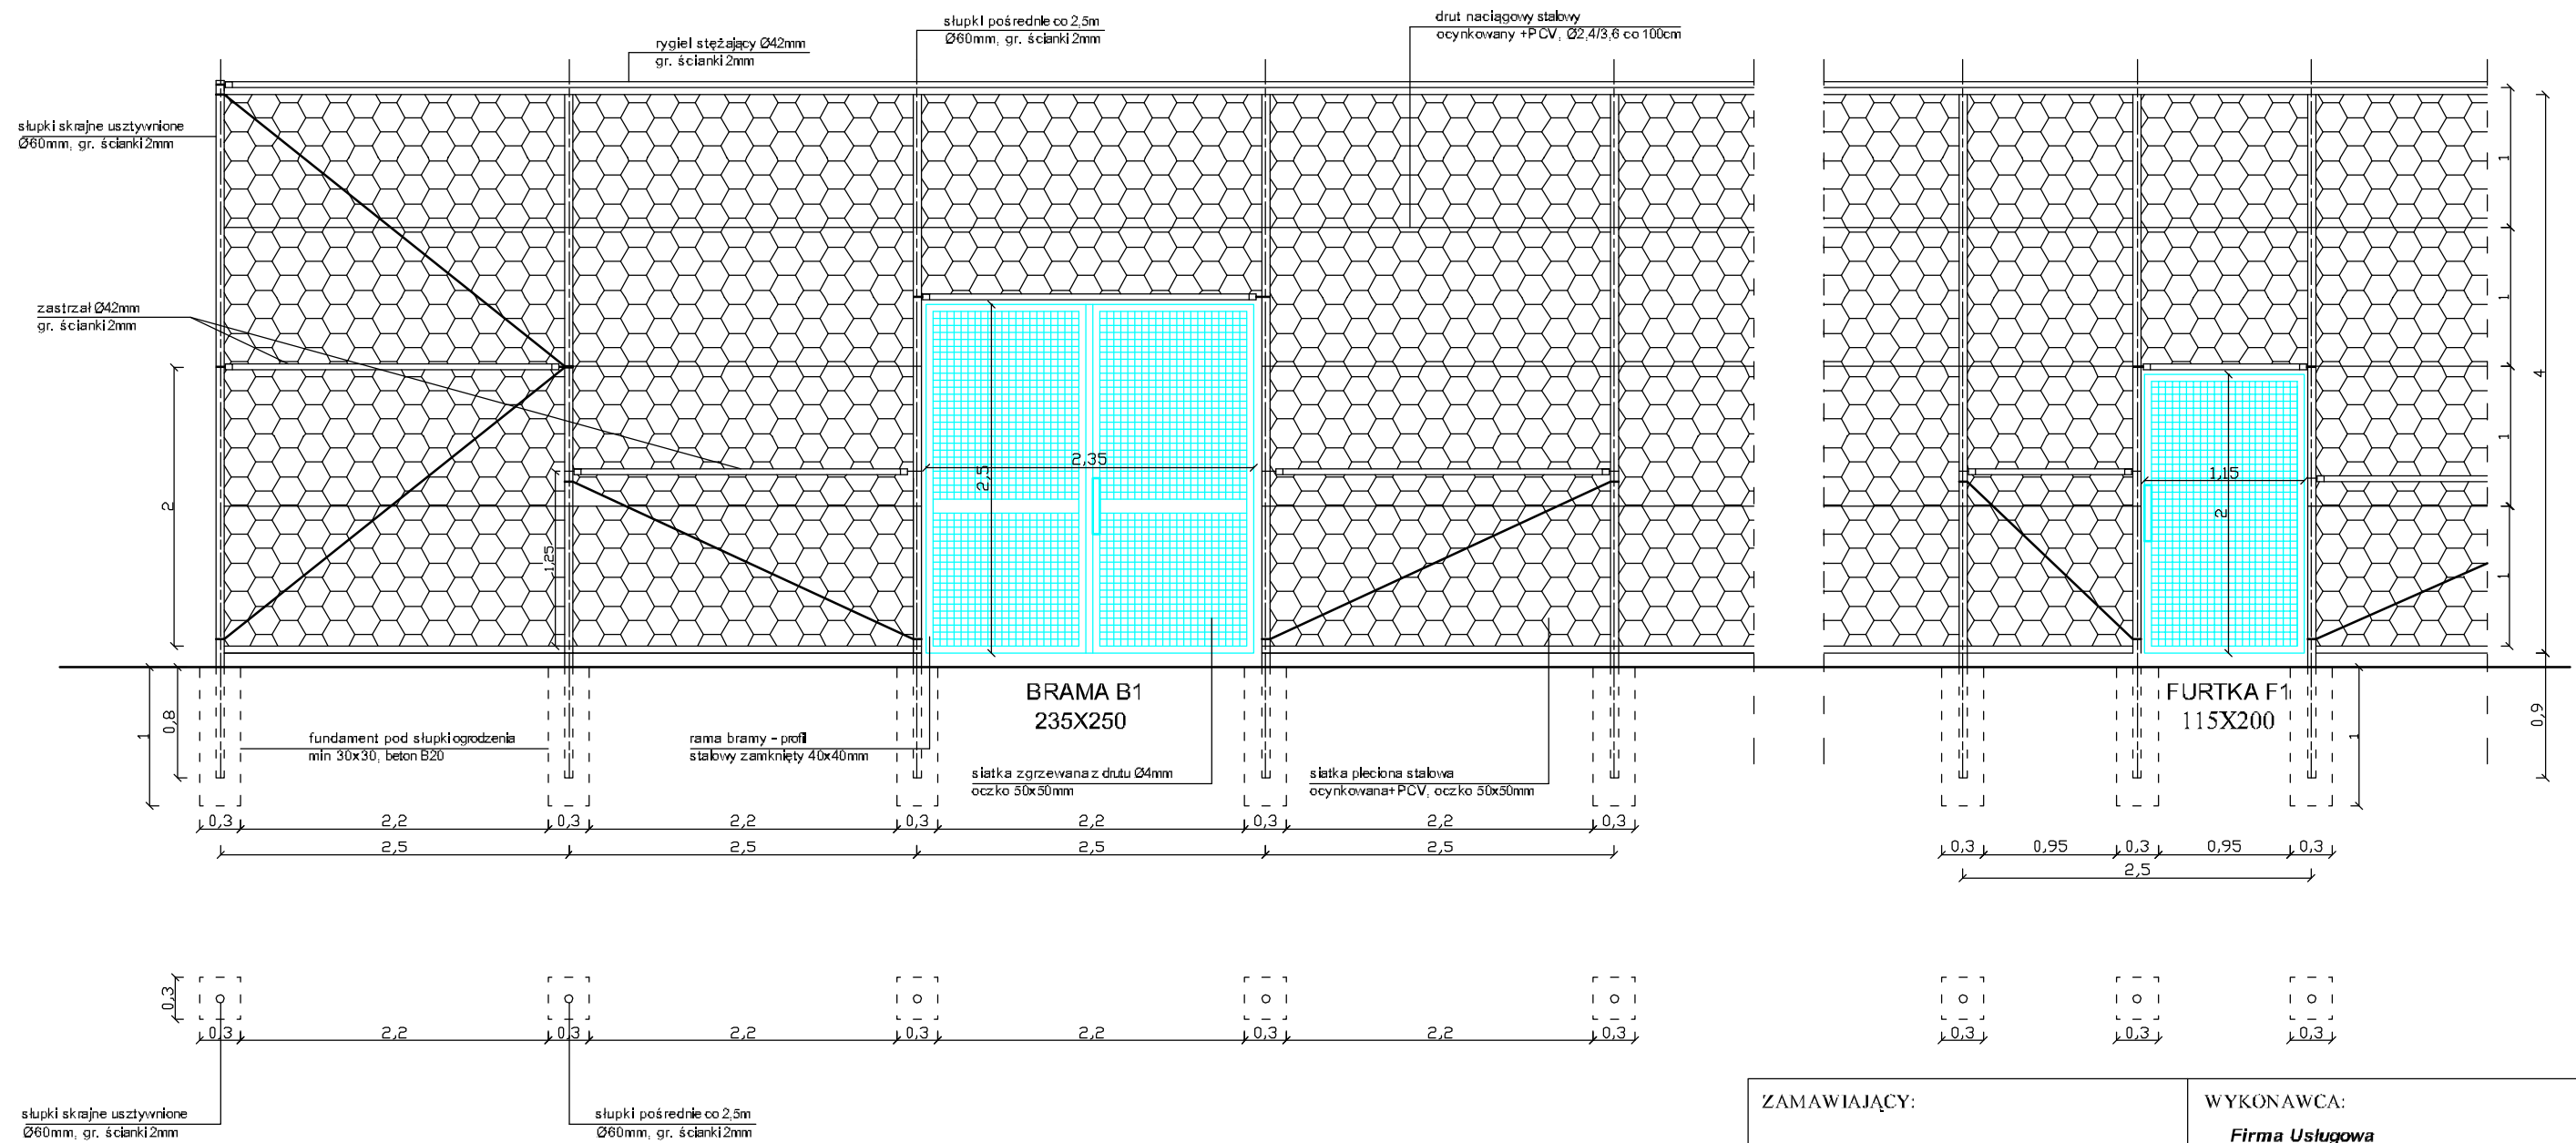

UWAGA:
siatkę należy mocować od strony wewnętrznej boiska

| | | | | |
|--|-------------------------|--|-------------------|------------------|
| ZAMAWIAJĄCY: | | WYKONAWCA: | | |
| GMINA STARA BŁOTNICA 26-806 Stara Błotnica | | Firma Usługowa MS 26-400 Przysucha, ul. Staszica 32 tel/ fax: 048 675 25 45, mobil: 0 509 024 080 e - mail: smaterek@o2.pl | | |
| AUTORZY | IMIĘ I NAZWISKO | BRANŻA | NR UPRAWNIENI | PODPIS |
| Projektant | mgr inż. Szymon Materek | drogi | MAZ/0021/PWOD 07 | |
| Opracował | Łukasz Grzegorzczak | | | |
| Temat: Budowa gminnego boiska sportowego ze sztuczną nawierzchnią przy Zespole Szkół Gminnych w Starej Błotnicy | | | | |
| Nazwa rysunku: OGRODZENIE BOISKA | | | | |
| Branża: | Drogowa | Stadium: | PROJEKT BUDOWLANY | |
| Data: | 03.2012 | Skala: | 1:50 | Nr umowy: 9/2012 |
| Nr rysunku: | | 5 | | |