


PRZEKRÓJ KONSTRUKCYJNY

SKALA 1:20

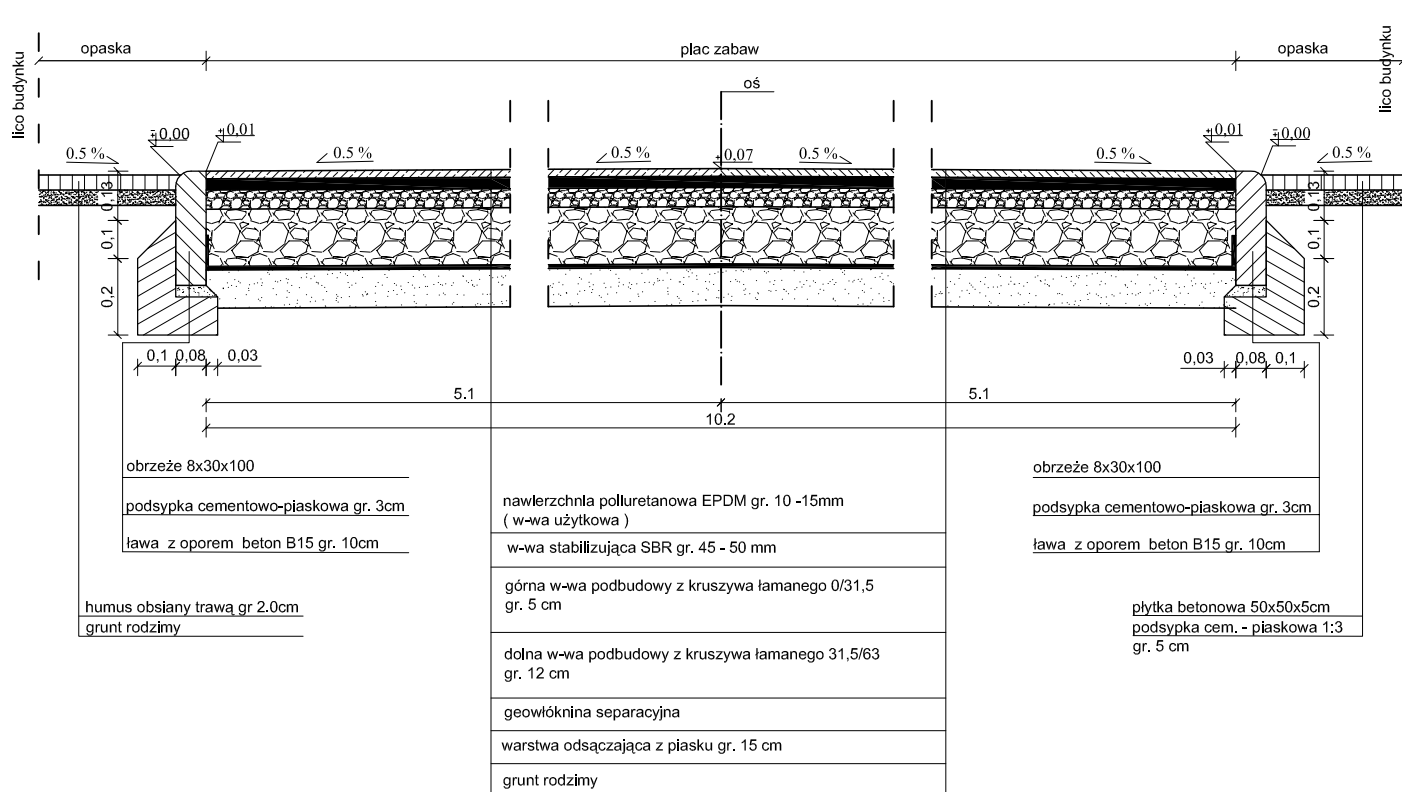

ZAMAWIAJĄCY:		WYKONAWCA:		
GMINA STARA BŁOTNICA		Firma Usługowa		
26-806 STARA BŁOTNICA		MS		
		26-400 Przysucha, ul. Staszica 32		
		tel/ fax: 048 675 25 45, mobil: 0 509 024 080		
		e - mail: smaterek@o2.pl		
AUTORZY	IMIĘ I NAZWISKO	BRANŻA	NR UPRAWNIENI	PODPIS
Projektant	mgr inż. Szymon Materek	drogi	MAZ/0021/PWOD/07	
Opracował	Łukasz Grzegorzczak			
Temat:				
Budowa placu zabaw przy Zespole Szkół Gminnych w miejscowości Gózd Stary				
Nazwa rysunku:				
PRZEKRÓJ KONSTRUKCYJNY				
Branża: Drogowa		Stadium: Projekt wykonawczy		
Data: 12.2013	Skala: 1:20	Nr umowy: zlecenie		
Nr rysunku:		5		