


# Piłkochwyty bramkowy

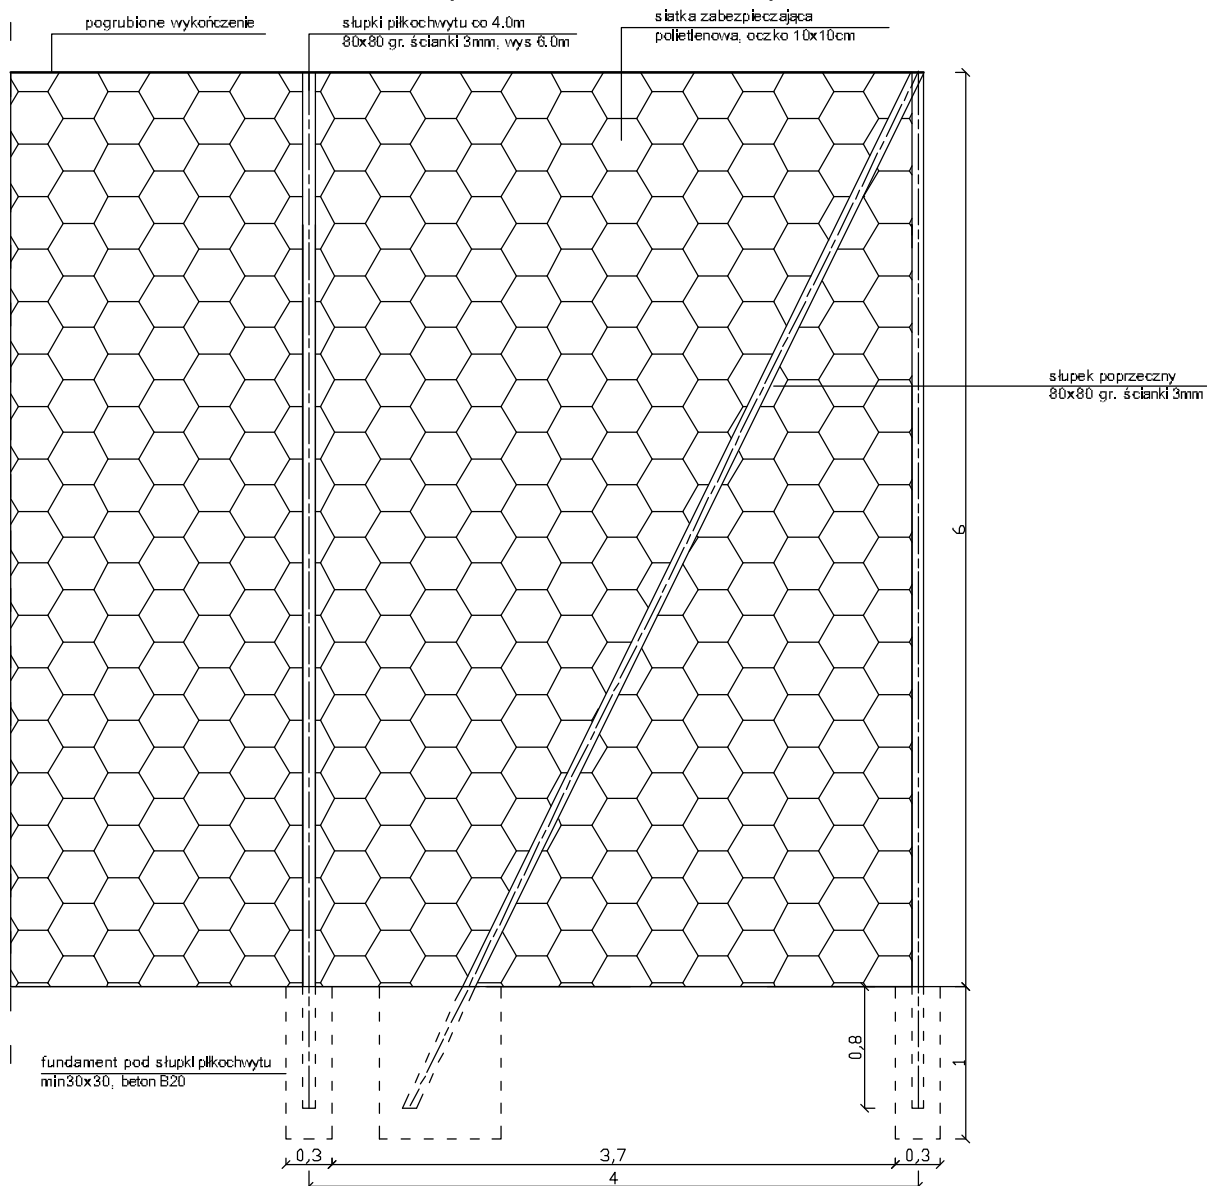

**UWAGA:**  
siatkę należy mocować od strony wewnętrznej boiska



ZAMAWIAJĄCY:  <b>GMINA STARA BŁOTNICA</b> <b>26-806 Stara Błotnica</b>		WYKONAWCA:  <b>Firma Usługowa MS</b> <b>26-400 Przysucha, ul. Staszica 32</b> <b>tel/ fax: 048 675 25 45, mobil: 0 509 024 080</b> <b>e - mail: smaterek@o2.pl</b>		
AUTORZY	IMIĘ I NAZWISKO	BRANŻA	NR UPRAWNIENIĘ	PODPIS
Projektant	mgr inż. Szymon Materek	drogi	MAZ/0021/PWOD 07	
Opracował	Łukasz Grzegorzczuk			
Temat: <b>Budowa gminnego boiska sportowego ze sztuczną nawierzchnią przy Zespole Szkół Gminnych w Starej Błotnicy</b>				
Nazwa rysunku: <b>PIŁKOCHWYT ZABRAMKOWY</b>				
Branża: Drogowa		Stadium: PROJEKT BUDOWLANY		
Data: 03.2012	Skala: 1:50	Nr umowy: 9/2012		
Nr rysunku:		<b>6</b>		