
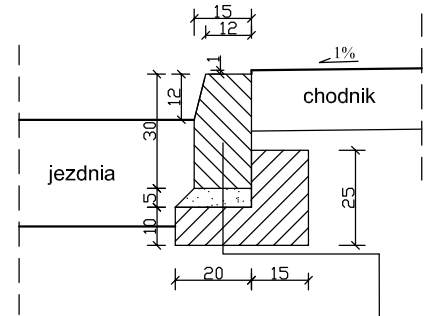




skala 1:20

szczegół C

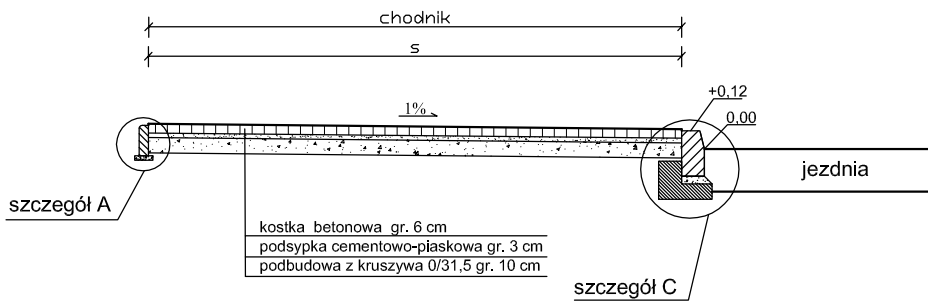


skala 1:20

szczegół A

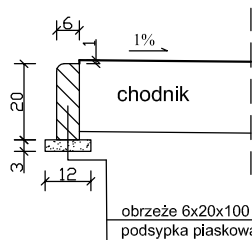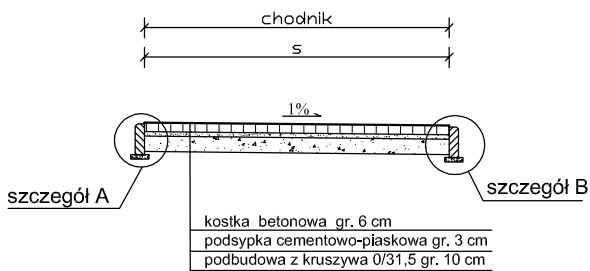

skala 1:20

szczegół B

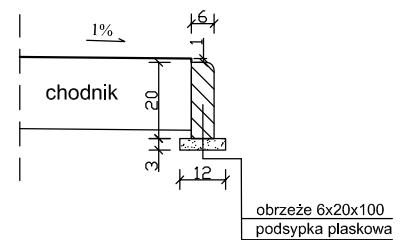

ZAMAWIAJĄCY:  <b>GMINA STARA BŁOTNICA</b> <b>26-806 Stara Błotnica</b>		WYKONAWCA: <b>Firma Usługowa MS</b> <b>26-400 Przysucha, ul. Staszica 32</b> <b>tel/ fax: 048 675 25 45, mobil: 0 509 024 080</b> <b>e - mail: smaterek@o2.pl</b>		
AUTORZY	IMIĘ I NAZWISKO	BRANŻA	NR UPRAWNIENI	PODPIS
Projektant	mgr inż. Szymon Materek	drogi	MAZ/0021/PWOD/07	
Opracował	Łukasz Grzegorzcyk			
Temat: <b>Budowa gminnego boiska sportowego ze sztuczną nawierzchnią przy Zespole Szkół Gminnych w Starej Błotnicy</b>				
Nazwa rysunku: <b>PRZEKROJE KONSTRUKCYJNE</b>				
Branża: Drogowa		Stadium: <b>PROJEKT BUDOWLANY</b>		
Data: 03.2012	Skala: 1:50, 1:20	Nr umowy: 9/2012		
Nr rysunku:		<b>7</b>		