



PRZEKRÓJ KONSTRUKCYJNY

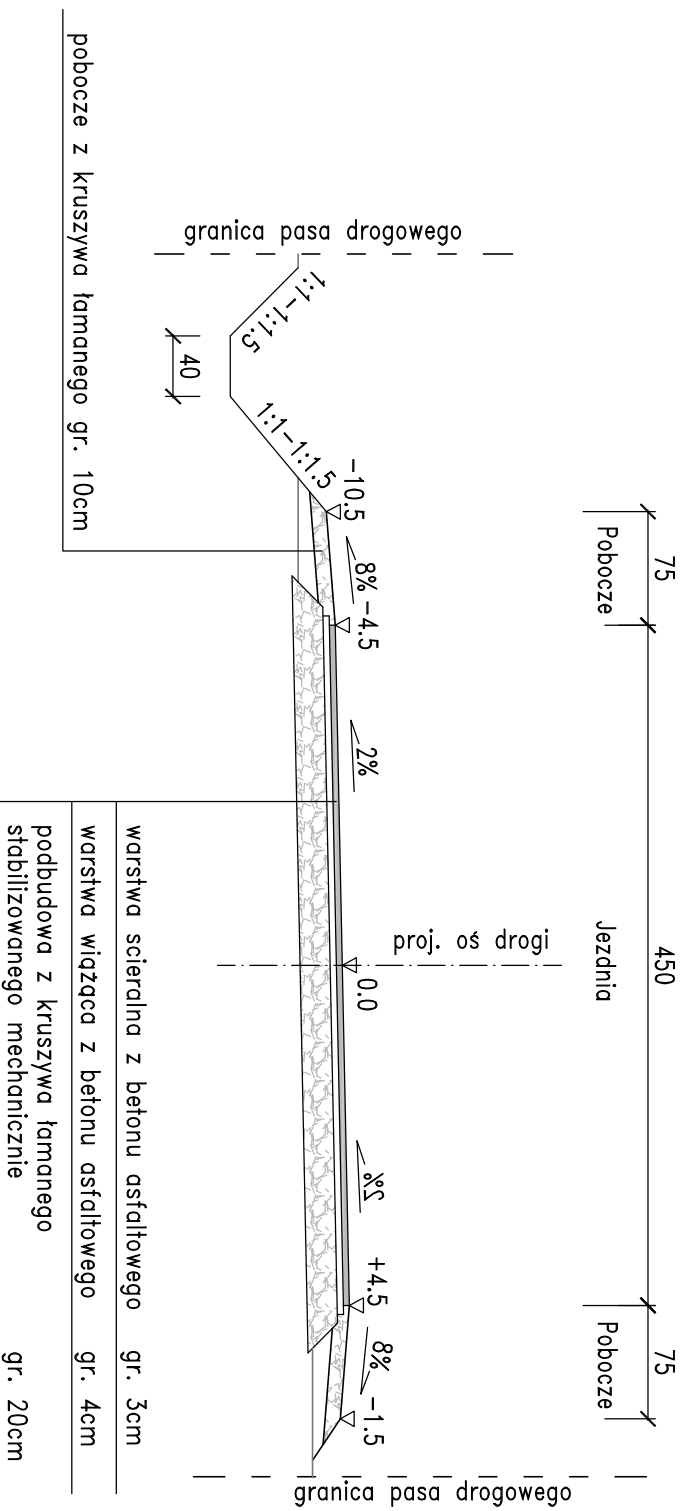

SZCZEGÓŁ ZAKOŃCZENIA KONSTRUKCJI

Skala 1:20

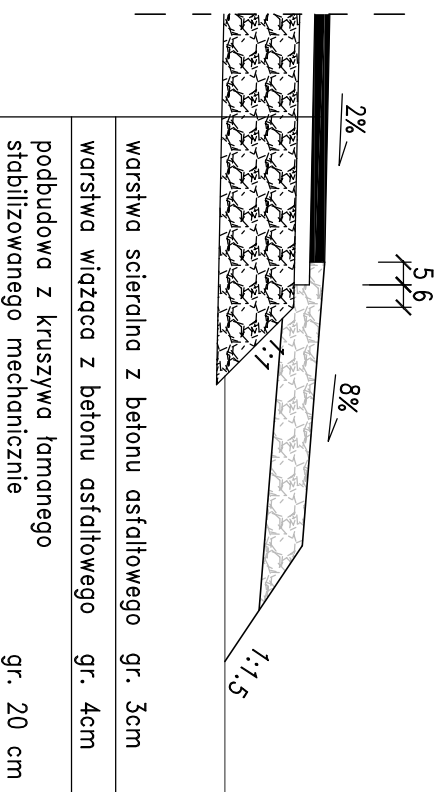

Zamawiający:

Gmina Stara Białonica
26 - 806 Stara Białonica



Biurowo Usługowe "DROGAN"
Grzegorz Nachyła
26-600 Radom, ul. Szczecińska 78/1
tel: 508 348 065, fax: 48 383 66 89

Stadium:

PROJEKT BUDOWLANY

Zamierzenie budowlane:

Budowa drogi gminnej w m. Pągowiec

Branża:

DROGOWA

Tytuł rysunku:

Przekrój Konstrukcyjny

Data:

09.2012 r.

Skala:

1:50, 1:20

Nr rysunku:

3

Stanowisko	Imię i nazwisko	Uprawnienia	Podpis
Projektant	mgr inż. Grzegorz Nachyła	Budowlane do projektowania w specjalność drogową bez ograniczeń MAZ/0278/POOD/04	
Sprawdzający	mgr inż. Szymon Materek	Budowlane do projektowania w specjalność drogową bez ograniczeń MAZ/0021/PWOD/07	