



PRZEKRÓJ NORMALNY
od km 0+270.98 do km 0+663.87

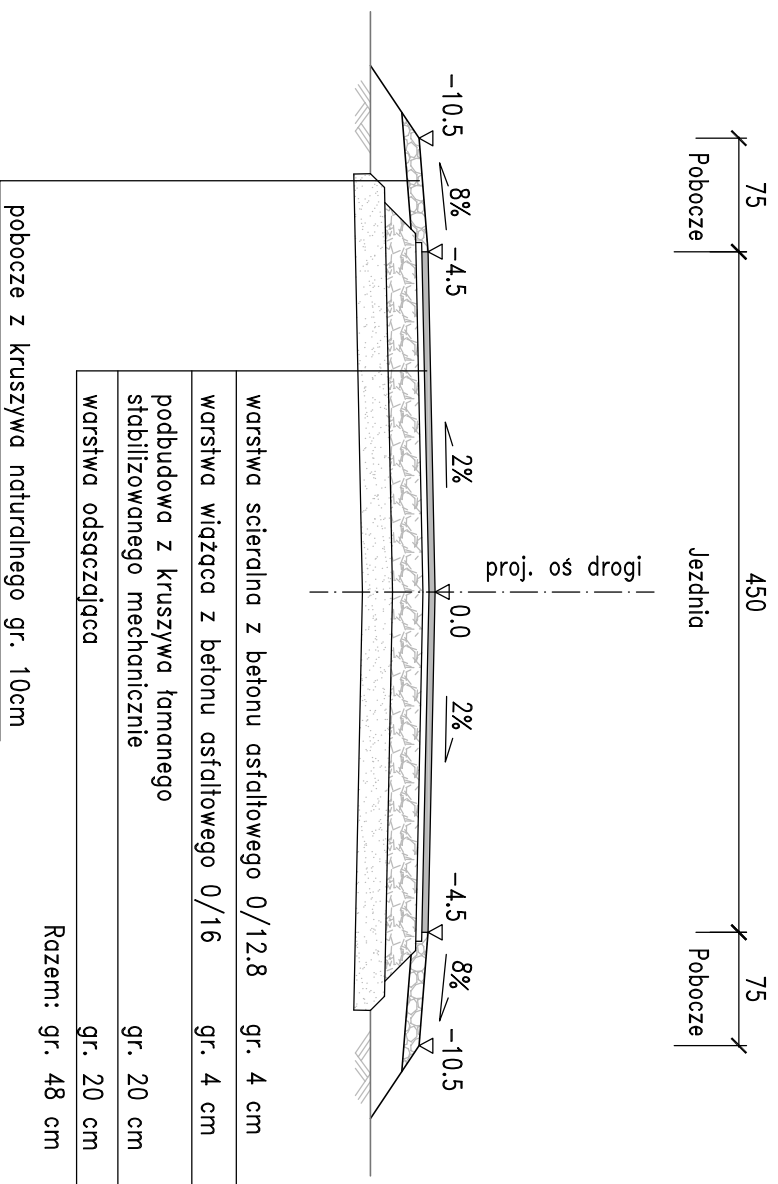

SZCZEGÓŁ ZAKOŃCZENIA KONSTRUKCJI
Skala 1:20

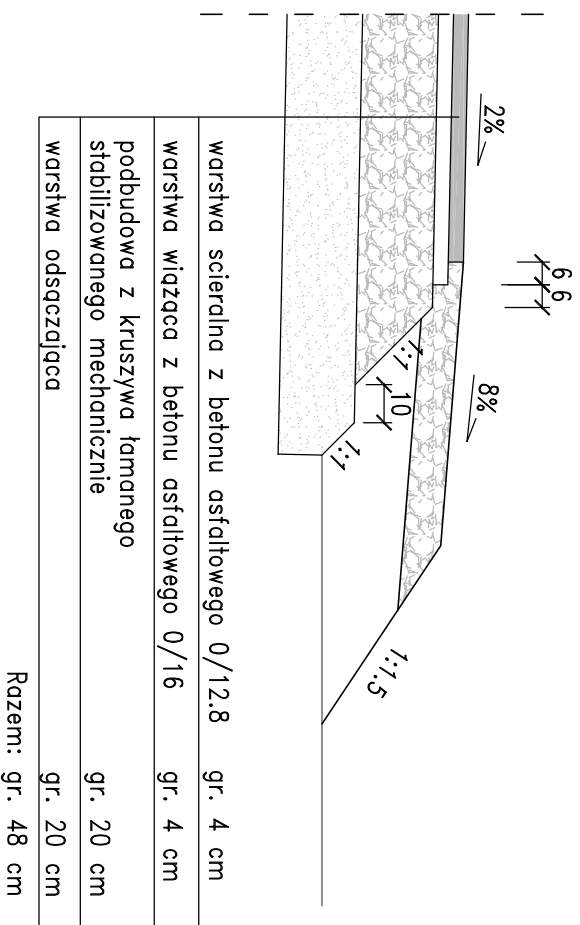

Zamawiający:		Wójt Gminy Stara Błotnica 26 - 806 Stara Błotnica	
Stadium:		Biuro Projektowo - Usługowe "DROGAN"	
PROJEKT BUDOWLANO - WYKONAWCZY		Zamierzenie budowlane:	
Branża:		BUDOWA DRUGI GMINNEJ w m. STARY KADŁUB	
DROGOWA		Tytuł rysunku:	
		Przekroje Normalne	
Data:	05.2009 r.	Skala:	1:50, 1:20
		Nr rysunku:	3
Stanowisko	Imię i nazwisko	Uprawnienia	Podpis
Projektant	mgr inż. Grzegorz Nachyła	Budowlane do projektowania w specjalności drogowej bez ograniczeń MAZ/0278/POOD/04	
Sprawdzający	mgr inż. Szymon Materek	w specjalności drogowej bez ograniczeń MAZ/0021/PWOD/07	