


# RZUT PRZYZIEMIA 1:50

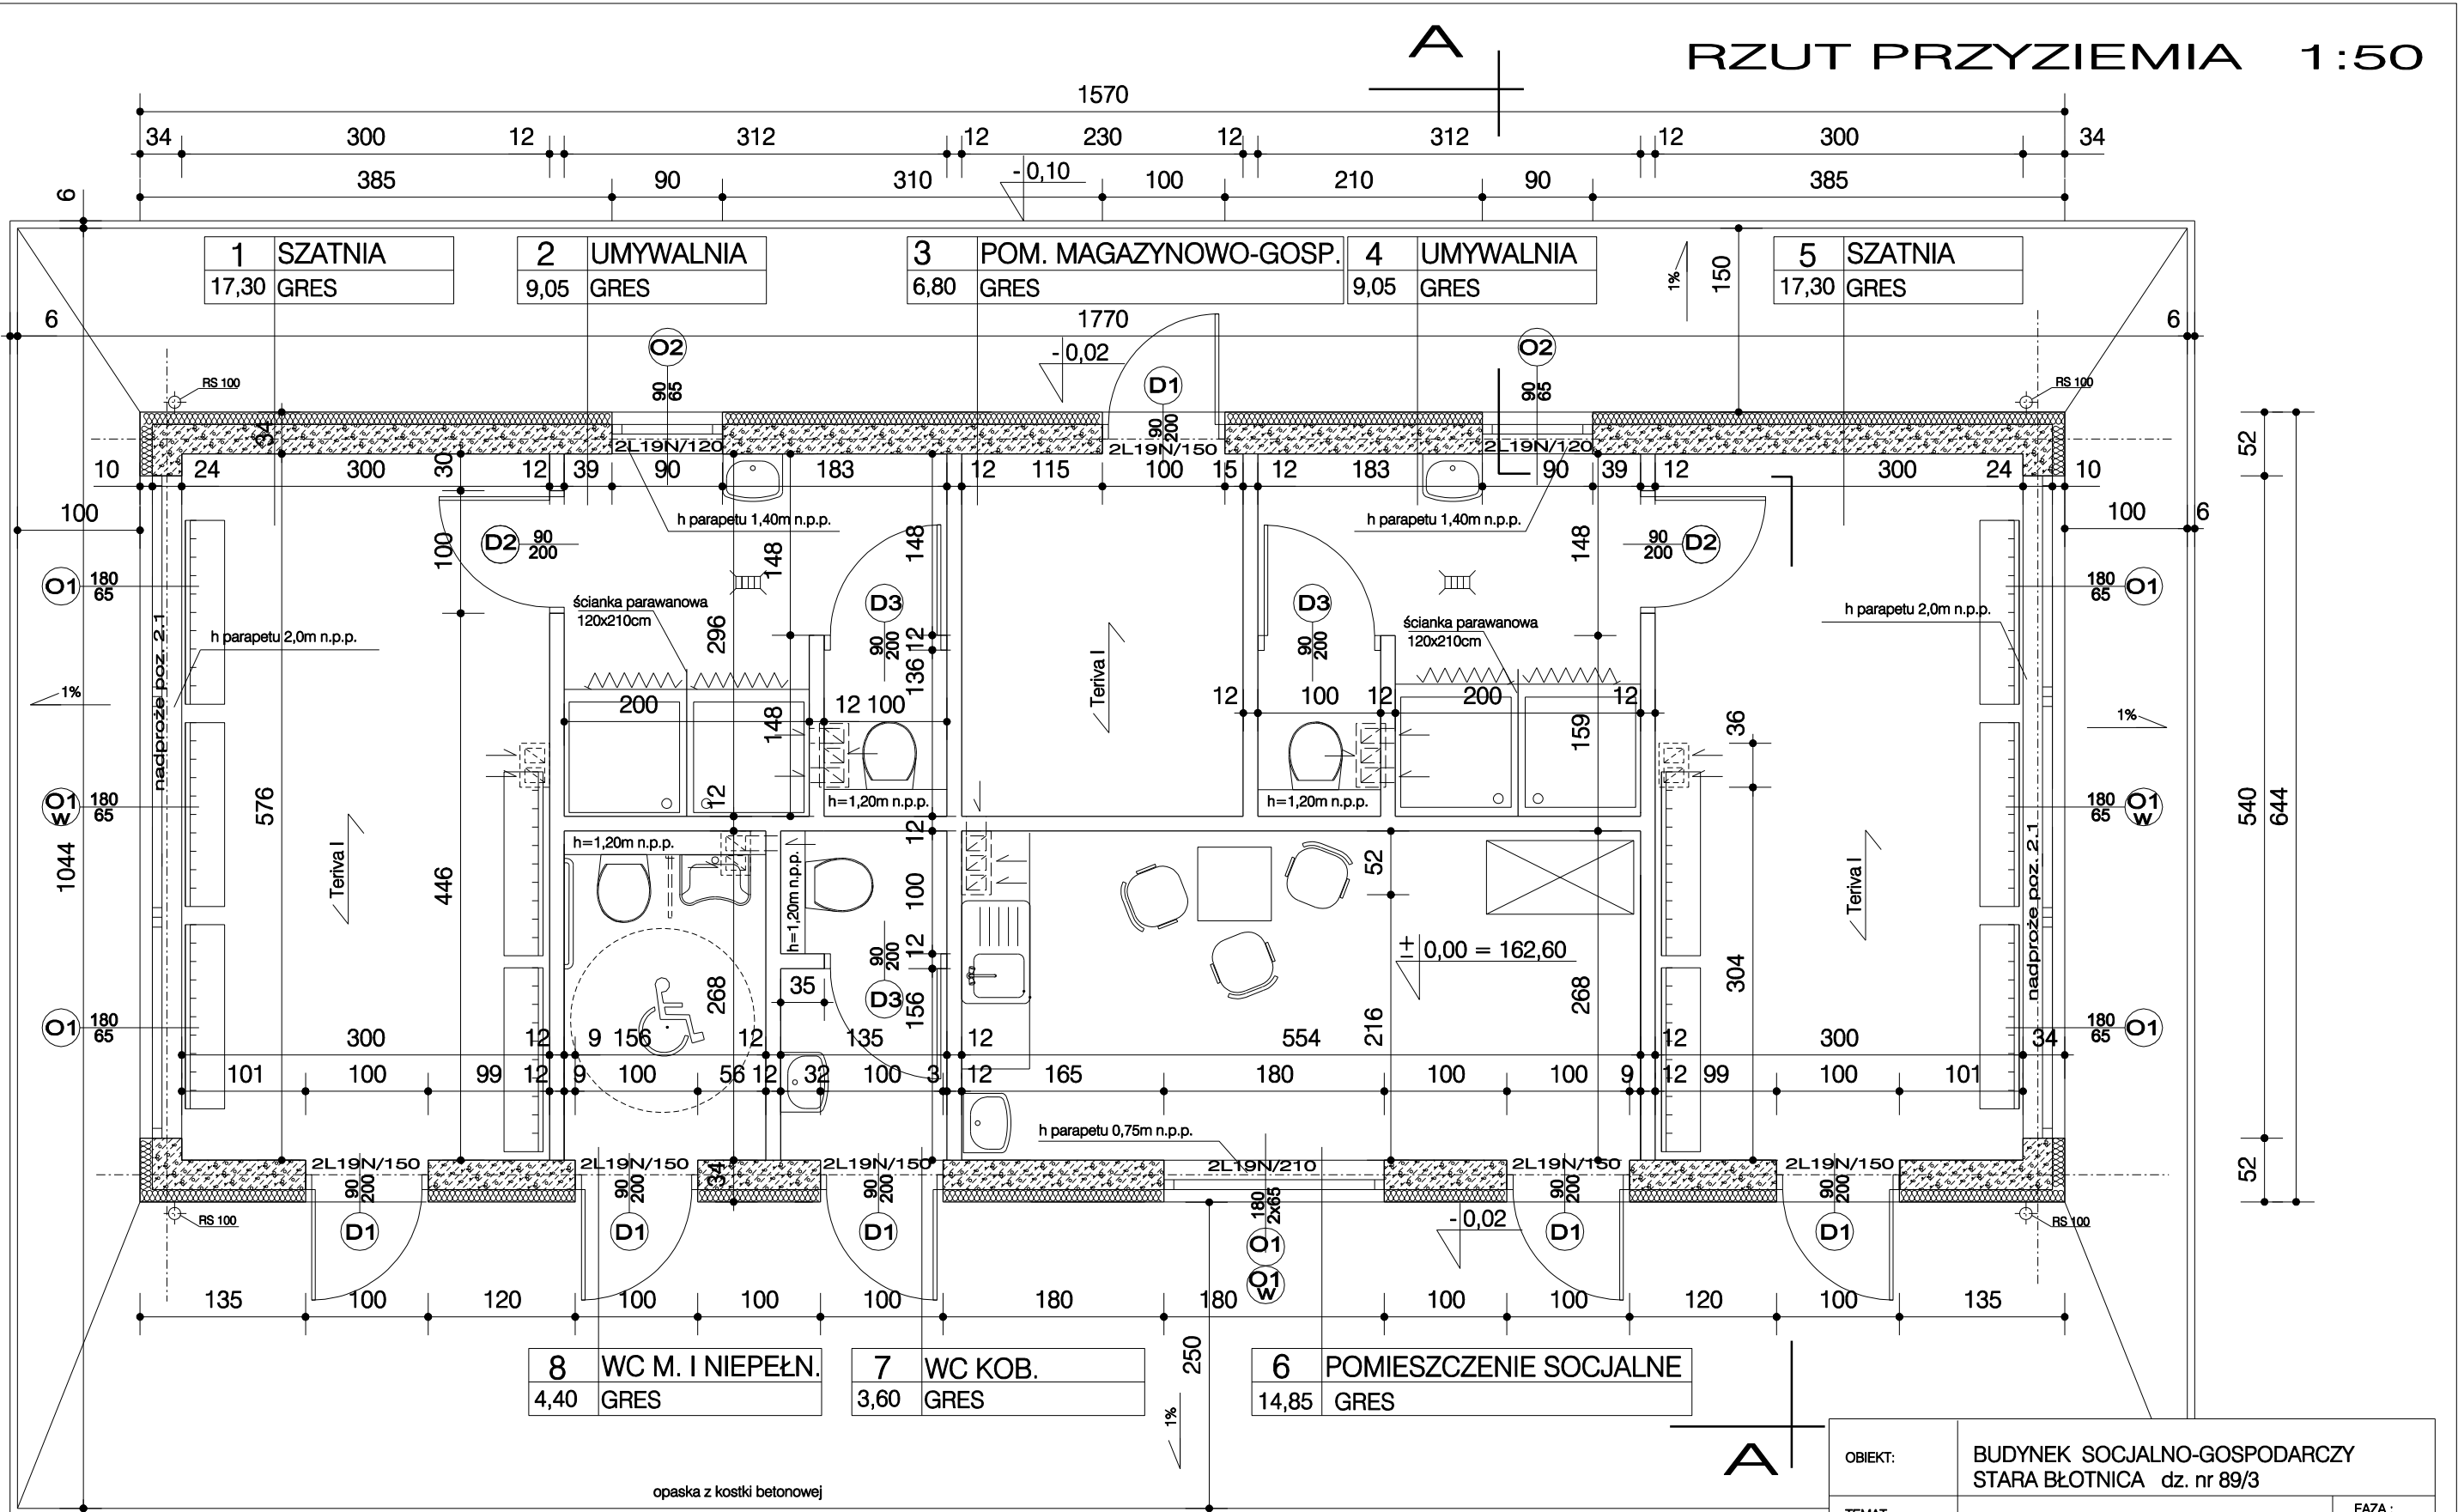

**OZNACZENIA**

	ŚCIANY GR. 24 CM Z GAZOBETONU
	STYROPIAN GR. 10,0 CM
	ŚCIANY GR. 12 CM Z CEGŁY
	BŁOCZKI WENTYLACYJNE Z KERAMZYTOBETONU 24X36CM I 24X52CM

OBIEKT:	BUDYNEK SOCJALNO-GOSPODARCZY STARA BŁOTNICA dz. nr 89/3	
TEMAT RYSUNKU:	RZUT PRZYZIEMIA	FAZA: P.B.
PROJEKTOWAŁ:	mgr inż. arch. Anna Kondej UPR. BUDOWLANE DO PROJEKTOWANIA BEZ OGRANICZEN W SPECJALNOŚCI ARCHITEKTONICZNEJ NR EWID. GP-III-7342/107/93	DATA: 06. 2012 R
SPRAWDZIŁ:	mgr inż. arch. Piotr Łobodziński UPR. BUDOWLANE DO PROJEKTOWANIA BEZ OGRANICZEN W SPECJALNOŚCI ARCHITEKTONICZNEJ NR EWID. MA/049/04	SKALA: 1 : 50 NR RYSUNKU: <b>3A</b>