


elevacja wschodnia

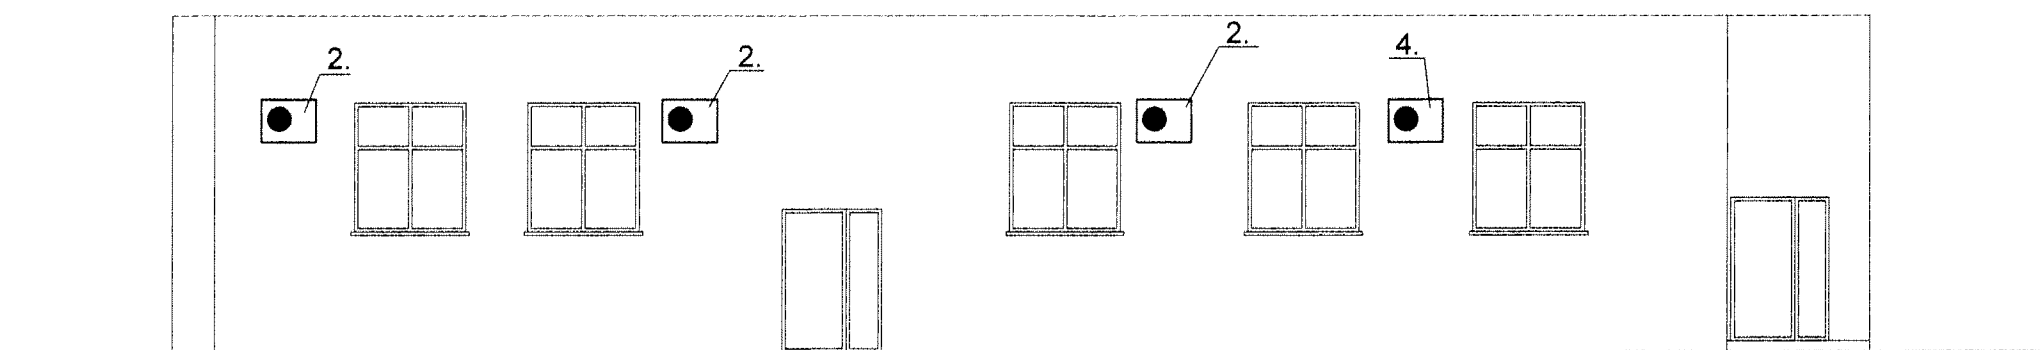

elevacja zachodnia

PROJEKT KLIMATYZACJI POMIESZCZEŃ URZĘDU GMINY W STAREJ BŁOTNICY, STARA BŁOTNICA 48 26-806 STARA BŁOTNICA		
NAZWA RYSUNKU	PRZYKŁADOWE ELEWACJE Z ROZMIESZCZENIEM JEDNOSTEK ZEWNĘTRZNYCH	skala 1:100
INWESTOR	URZĄD GMINY W STAREJ BŁOTNICY STARA BŁOTNICA 48 26-806 STARA BŁOTNICA	data 03.2013r.
PROJEKTANT	mgr inż. Agata Gigoń MAZ/0058/POB/03	nr rys. 2