


Mapa zasadnicza
Skala 1:500

Województwo: mazowieckie
Powiat: białobrzeski
Jednostka ewidencyjna: STARA BŁOTNICA
Identyfikator jednostki: 1401042
Obręb: STARA BŁOTNICA
Numer obrębu: 0001

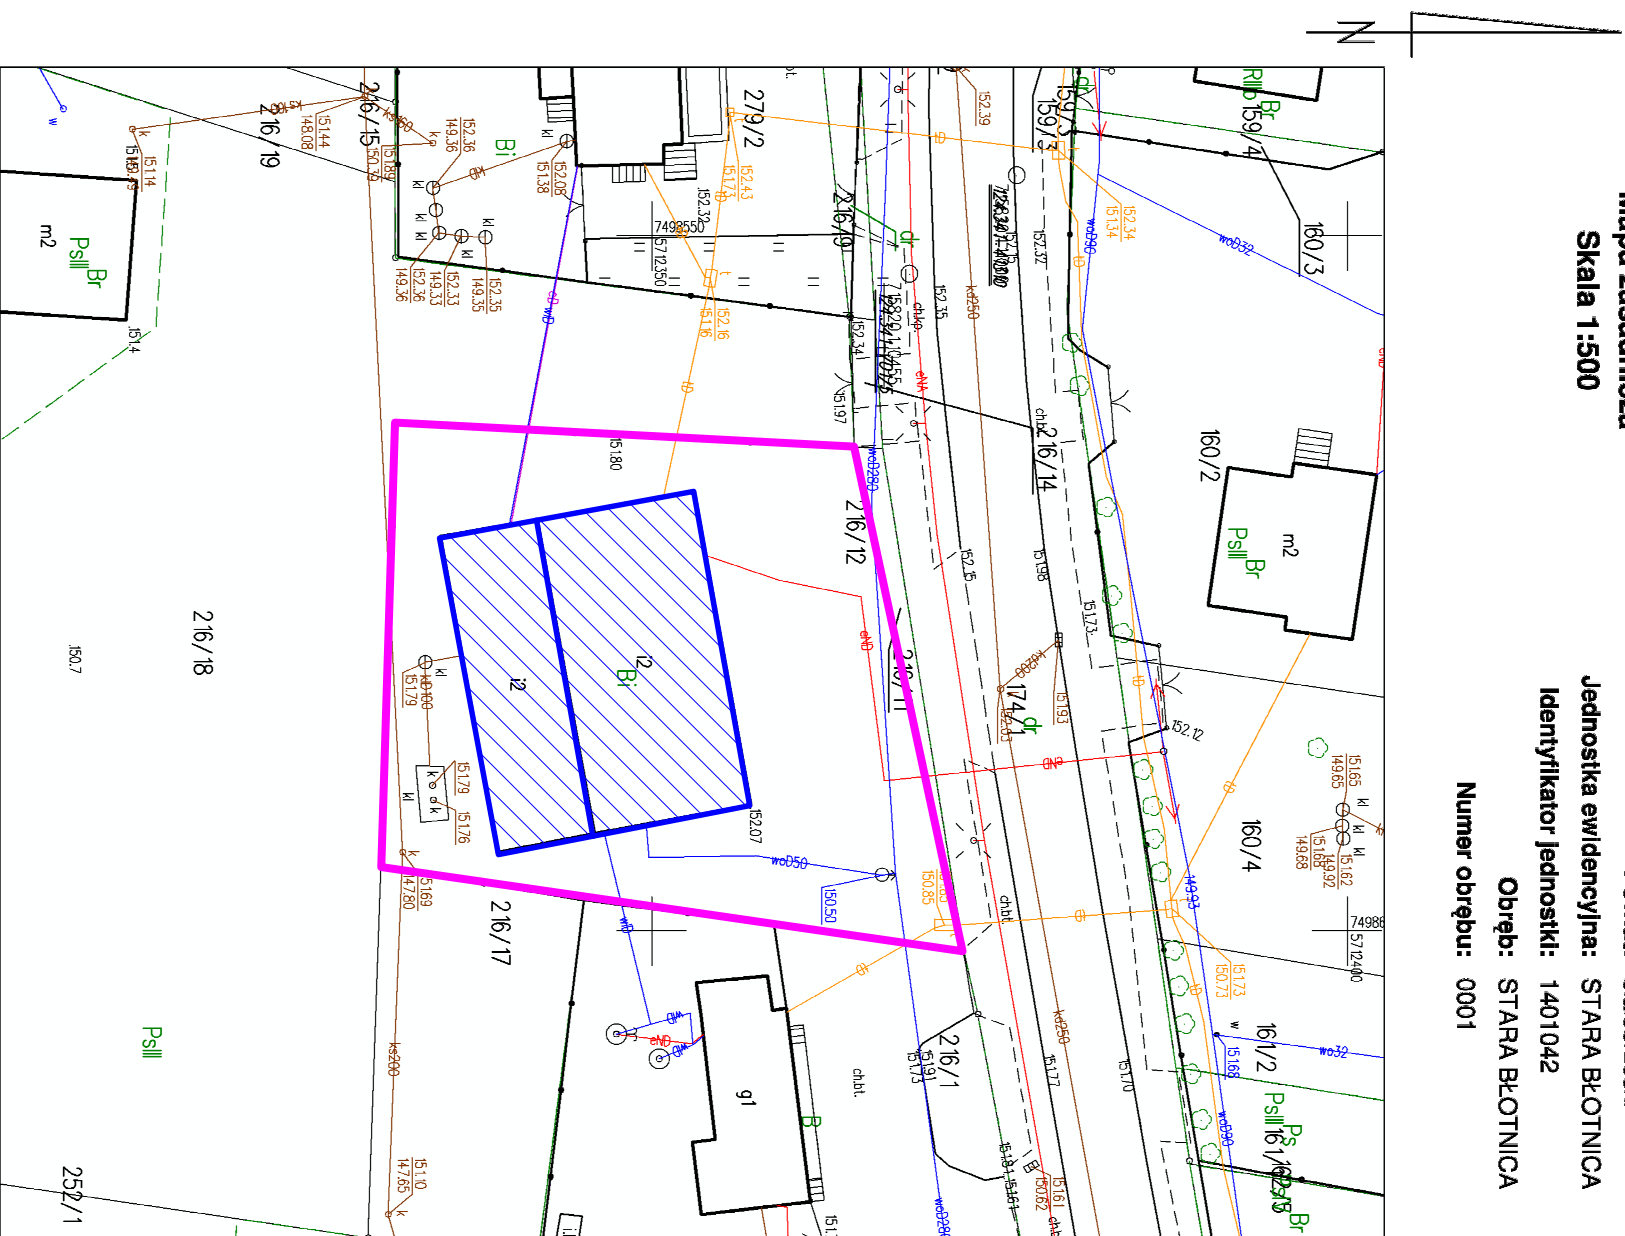

ID weryfikacji: 45174-65140a10 (na stronie: <https://białobrzegi.geoportal2.pl/map/osrodek/weryfikacja.php>)
Dokument wygenerowany automatycznie dnia: 27.02.2023 r. Wniosek: GK-6642-215.2023
Niniejsza mapa nie może służyć do celów projektowych.

-  GRANICA DZIAŁKI
-  PRZEDMIOTOWY BUDYNEK

PRACOWNIA KONSTRUKCYJNO-ARCHYTEKTONICZNA "KONSTRUKTOR"
MARCIN KORLUB

Pracownia: ul. Bykara Rudęgo 20M/1, tel. (+48 77) 455 98 40, 0602 522 774, e-mail: korlub@poczta.onet.pl

INWESTOR
Gmina Stara Błotnica
Stara Błotnica 46, 26-806 Stara Błotnica

INWESTYCJA
Projekt zmiany źródła ciepła oraz montaż instalacji fotowoltaicznej w
budynku Gminnej Biblioteki Publicznej w Starej Błotnicy

OBIEKT
BUDYNEK GMINNEJ BIBLIOTEKI PUBLICZNEJ W STAREJ BŁOTNICY
26-806 Stara Błotnica, Stara Błotnica 23 dz. 216/12, id. działki 140104_2.0001.216/12

TRESC RYSUNKU
PLAN SYTUACYJNY

PROJEKTANT	NR OBRAMOWI	KODSIS	DATA	STADIUM
mgr inż. Marcin Korlub Specjalizacja: projektowanie	OPR/0833/P/MOK/12		05.01.2023	INWENTARYZACJA
ARCHITEKTURA				ARCHITEKTURA
				SKALA 1:1000
				NR RYSUNKU 1-0