


ZAGOSPODAROWANIE TERENU
skala 1:500

LEGENDA:		
ABCD Teren inwestycji w granicy opracowania		5280m ²
1	Istniejący budynek szkolny - przeznaczony do modernizacji	300,00m ²
▲	Wejścia do budynku	
2	Istniejący budynek mieszkalny - ściany, pokrycie niepalne	
3	Istniejący budynek gospodarczy - ściany, pokrycie niepalne	

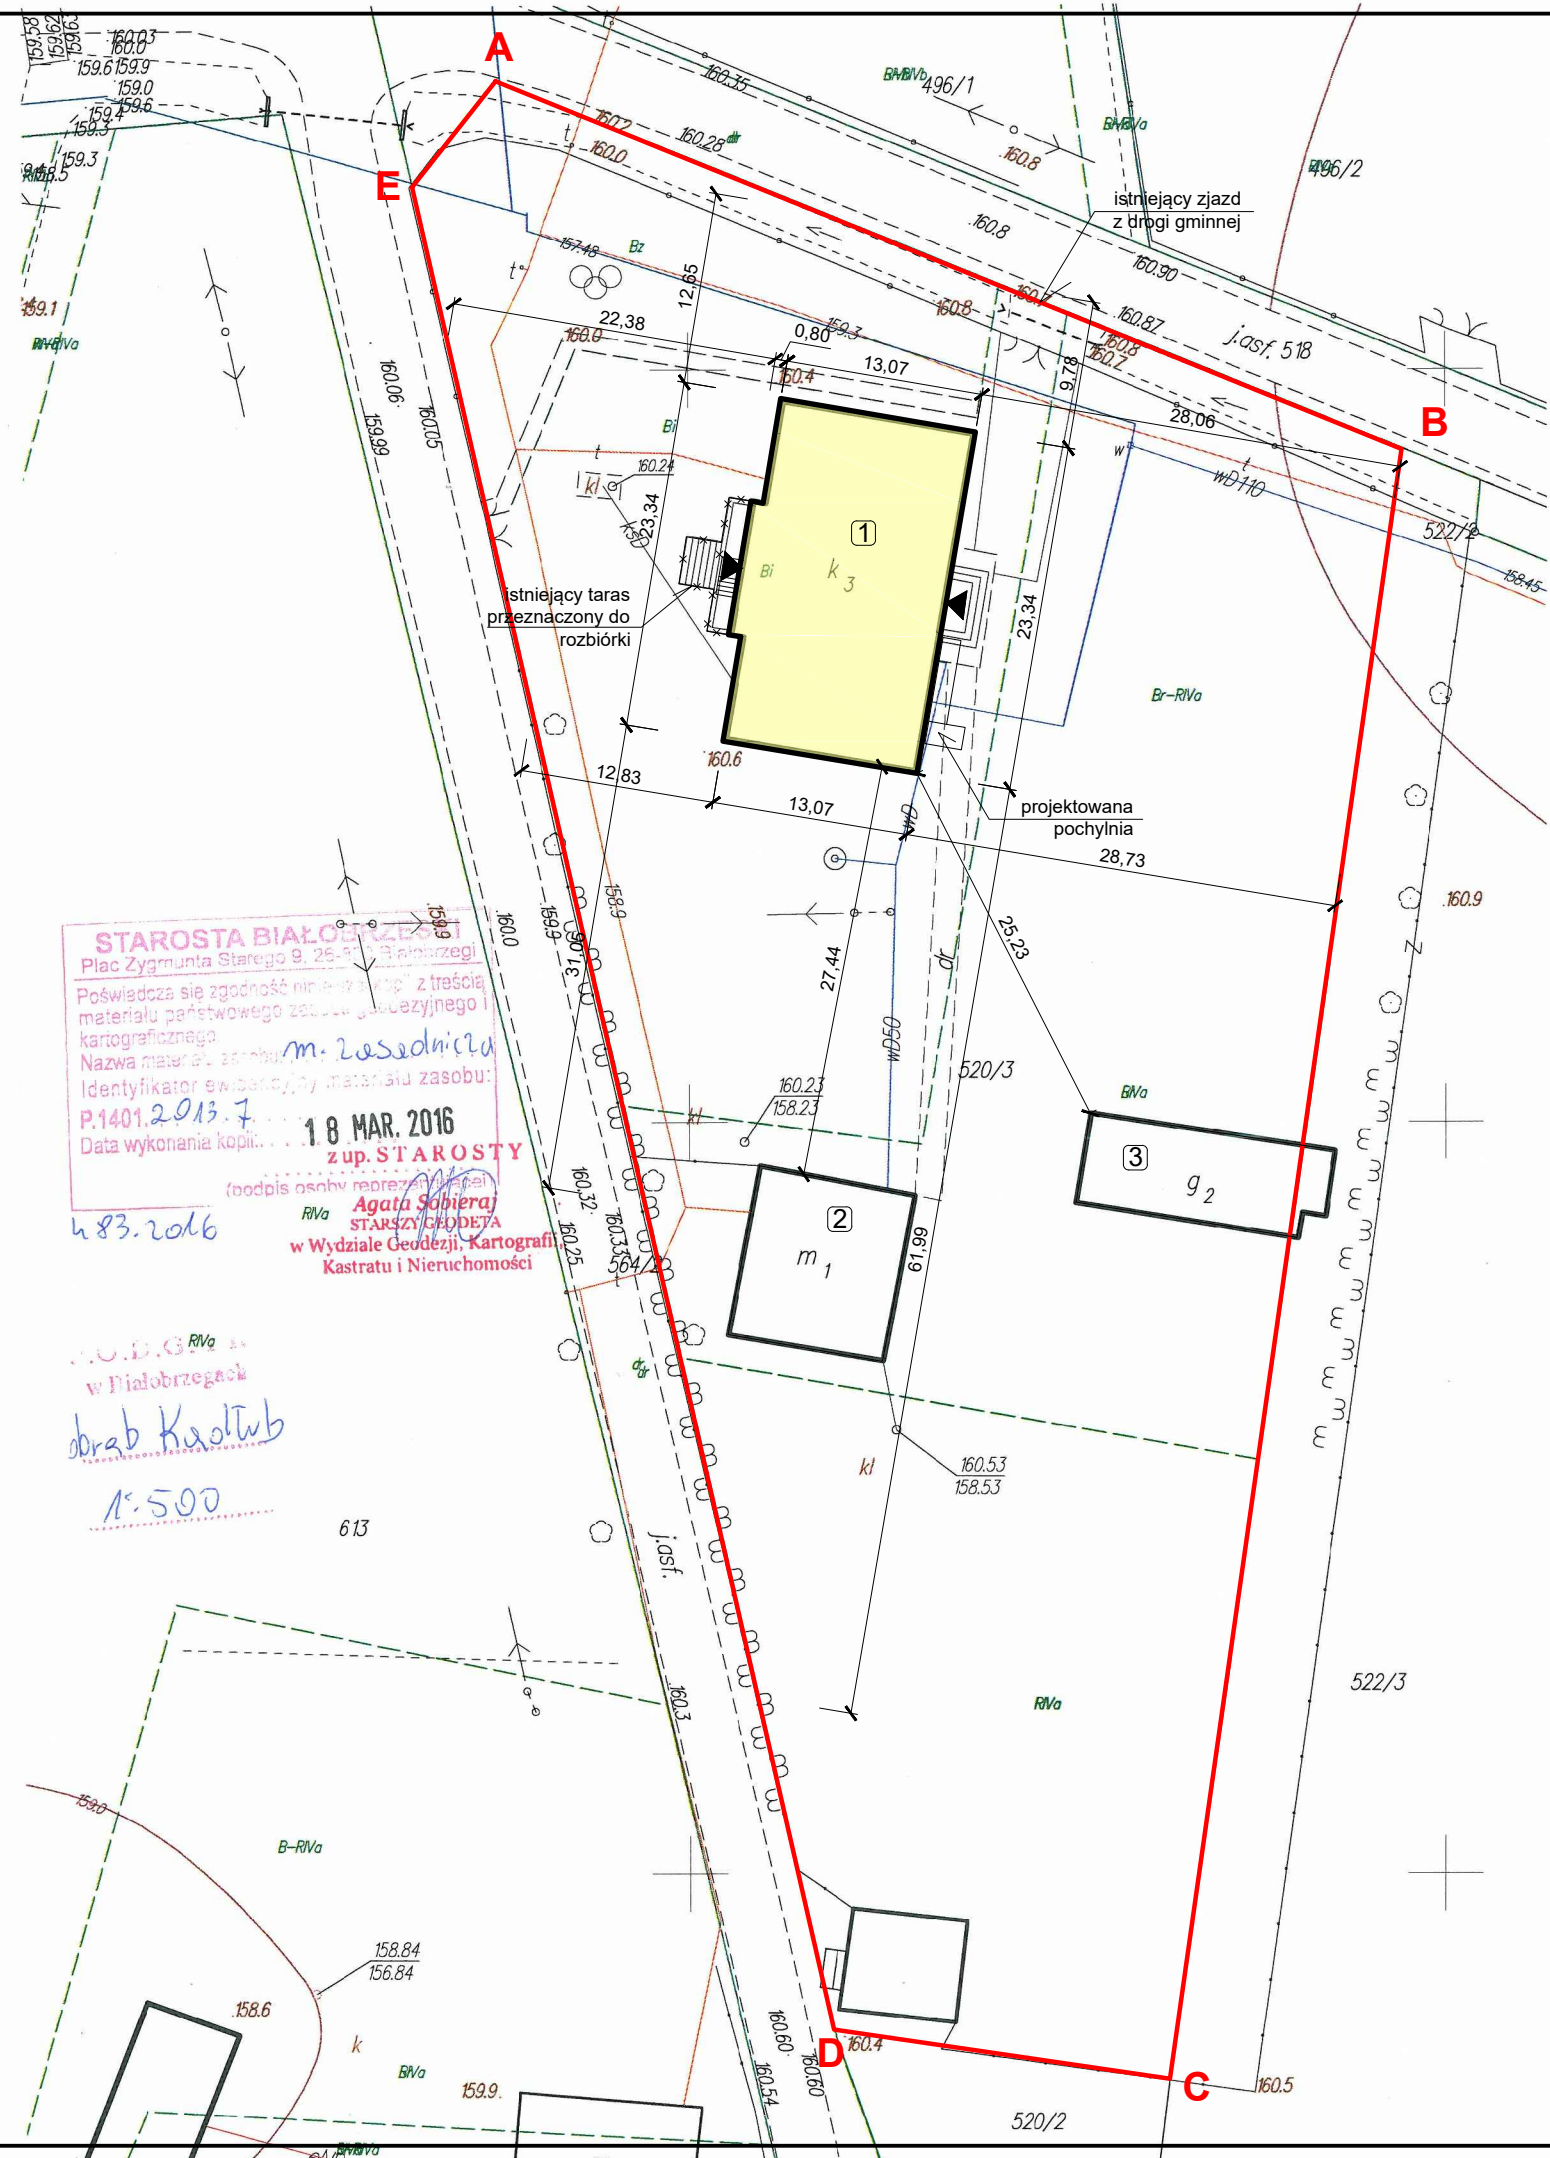

 BIURO PROJEKTOWE INŻ. ARCHT. STEFAN OLES KOLPROJEKT		"KOLPROJEKT" Biuro Projektowe 25-516 Kielce ul. Nowy Świat 52 e-mail: kolprojekt.pracownia@interia.pl				
PROJEKT :		TERMOMODERNIZACJA BUDYNKU SZKOLNEGO WRAZ Z PRZEBUDOWĄ KONSTRUKCJI DACHU				
ADRES :		Stary Kadłub, gm. Stara Błotnica - dz. nr ewid. 520/3, obręb 0007 Kadłub				
INWESTOR :		Gmina Stara Błotnica				
TYTUŁ RYS :		ZAGOSPODAROWANIE TERENU				
BRANŻA :		-		DATA :	PODPIS :	SKALA :
PROJEKTOWAŁ :		mgr inż. arch. Roman Mirowski uprawnienia: 215/KL/72 specjalność: architektoniczna		06.2016		1:500
						NUMER RYS.:
						Z1