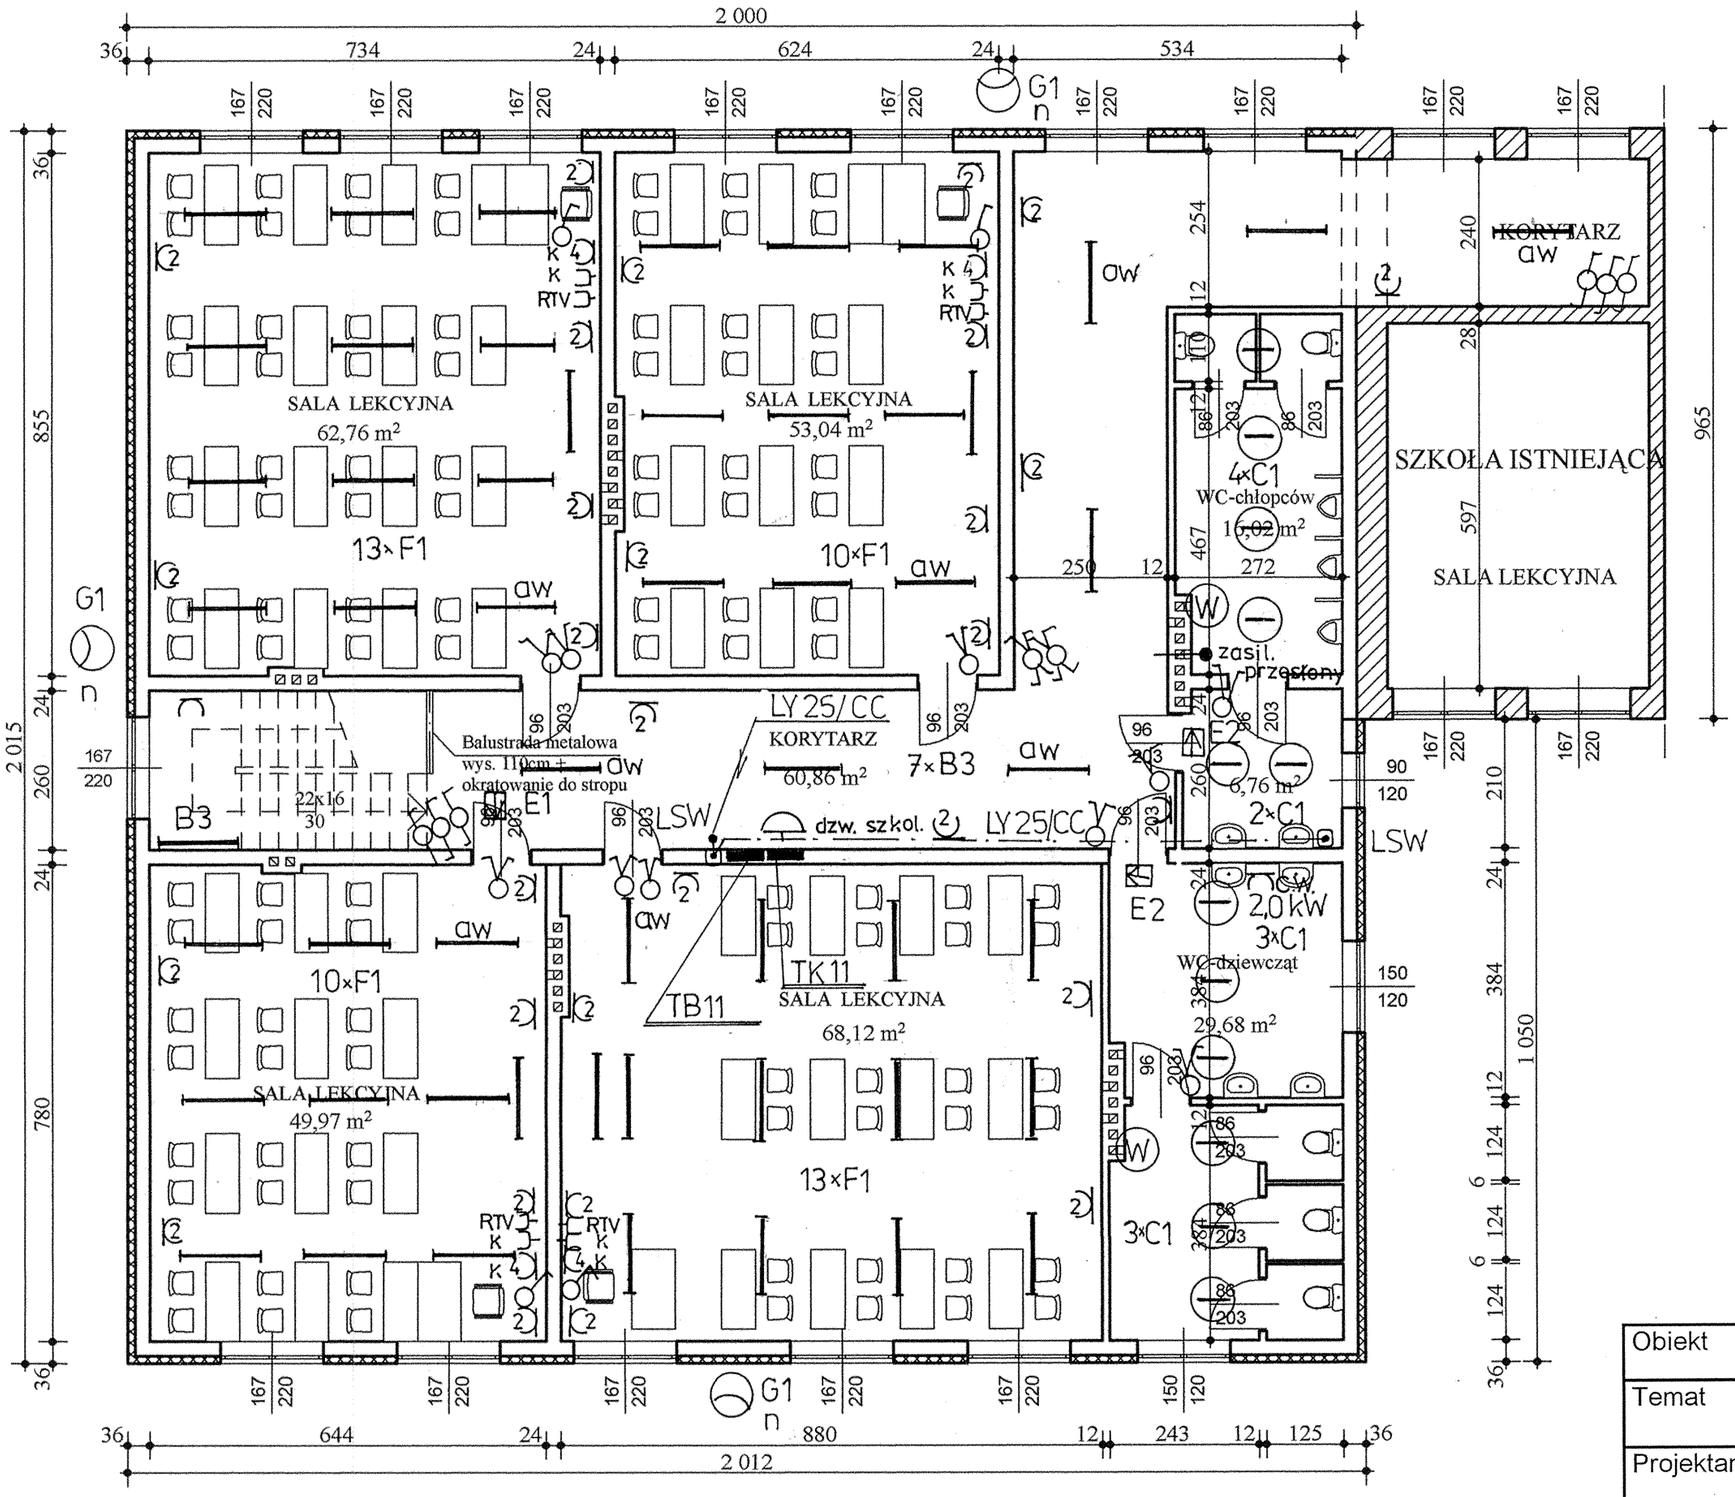

TN-S

Obiekt	Gózd Stary gm. Stara Błotnica Dz. nr 358	
Temat	INSTALACJE ELEKTR. PIĘTRA	
Projektant	R. Nowak	1:100
		Rys 2