

MAPA DO CELÓW PROJEKTOWYCH

skala 1:500 nr. sekcji: 7.159.20.15.4.4, 7.159.21.11.3.3, 7.159.20.20.2.2

Siekutki
jednostka ewidencyjna: 140104_2 Stara Błotnica
obręb: 0018 Siekutki
arkusz: -
działka nr: 242/3, 248/3, 248/4, 249/1
oraz pozostałe działki w granicach aktualizacji
Identyfikator zgłoszenia pracy geodezyjnej nadany przez WGK:
GK.6640.1201.2024

Układ odniesienia wysokości: PL-EVRF2007-NH
Układ współrzędnych prostokątnych płaskich: PL-2000
Sytuacja zgodna z terenem na: 14.10.2024 r.
Oznaczenie granic obszaru będącego przedmiotem aktualizacji:

Opis służebności gruntowych: mapa wykonana bez ustalenia
obciążeń służebnościami gruntowymi

Nie wyklucza się istnienia w terenie urządzeń podziemnych,
dla których brak informacji branżowych, bądź nie zostały odnalezione
podczas inwentaryzacji geodezyjnej

DANE PODMIOTU:




GP WOJCIECH PIETRZYKOWSKI
Natalin 47F, 26-652 Zakrzew
tel. 667 281 604
NIP 601 003 16 72 REGON 363 698 150


DANE WYKONAWCY


GEODETA UPRAWNIONY
inż. Wojciech Pietrzykowski
Upr. GSK 22283

Radom, 15.10.2024 r.


Poświadczam się, że niniejszy dokument został opracowany w wyniku prac geodezyjnych i kartograficznych, których rezultaty zawiera operat techniczny pozytywnie zweryfikowany. Jednocześnie informuję, że jestem świadomy odpowiedzialności karnej za złożenie fałszywego oświadczenia	
Identyfikator zgłoszenia prac geodezyjnych	GK.6640.1201.2024
Organ służby geodezyjnej, który otrzymał zgłoszenie	STAROSTA BIAŁOBRZESKI
Wykonawca prac geodezyjnych	GP WOJCIECH PIETRZYKOWSKI
Numer oraz data sporządzenia dokumentu zawierającego pozytywny wynik weryfikacji	Protokół weryfikacji Nr GK.6640.1201.2024 z dnia 31.10.2024
Imię i nazwisko oraz numer uprawnień zawodowych kierownika prac geodezyjnych	Wojciech Pietrzykowski Upr. GSK 22283

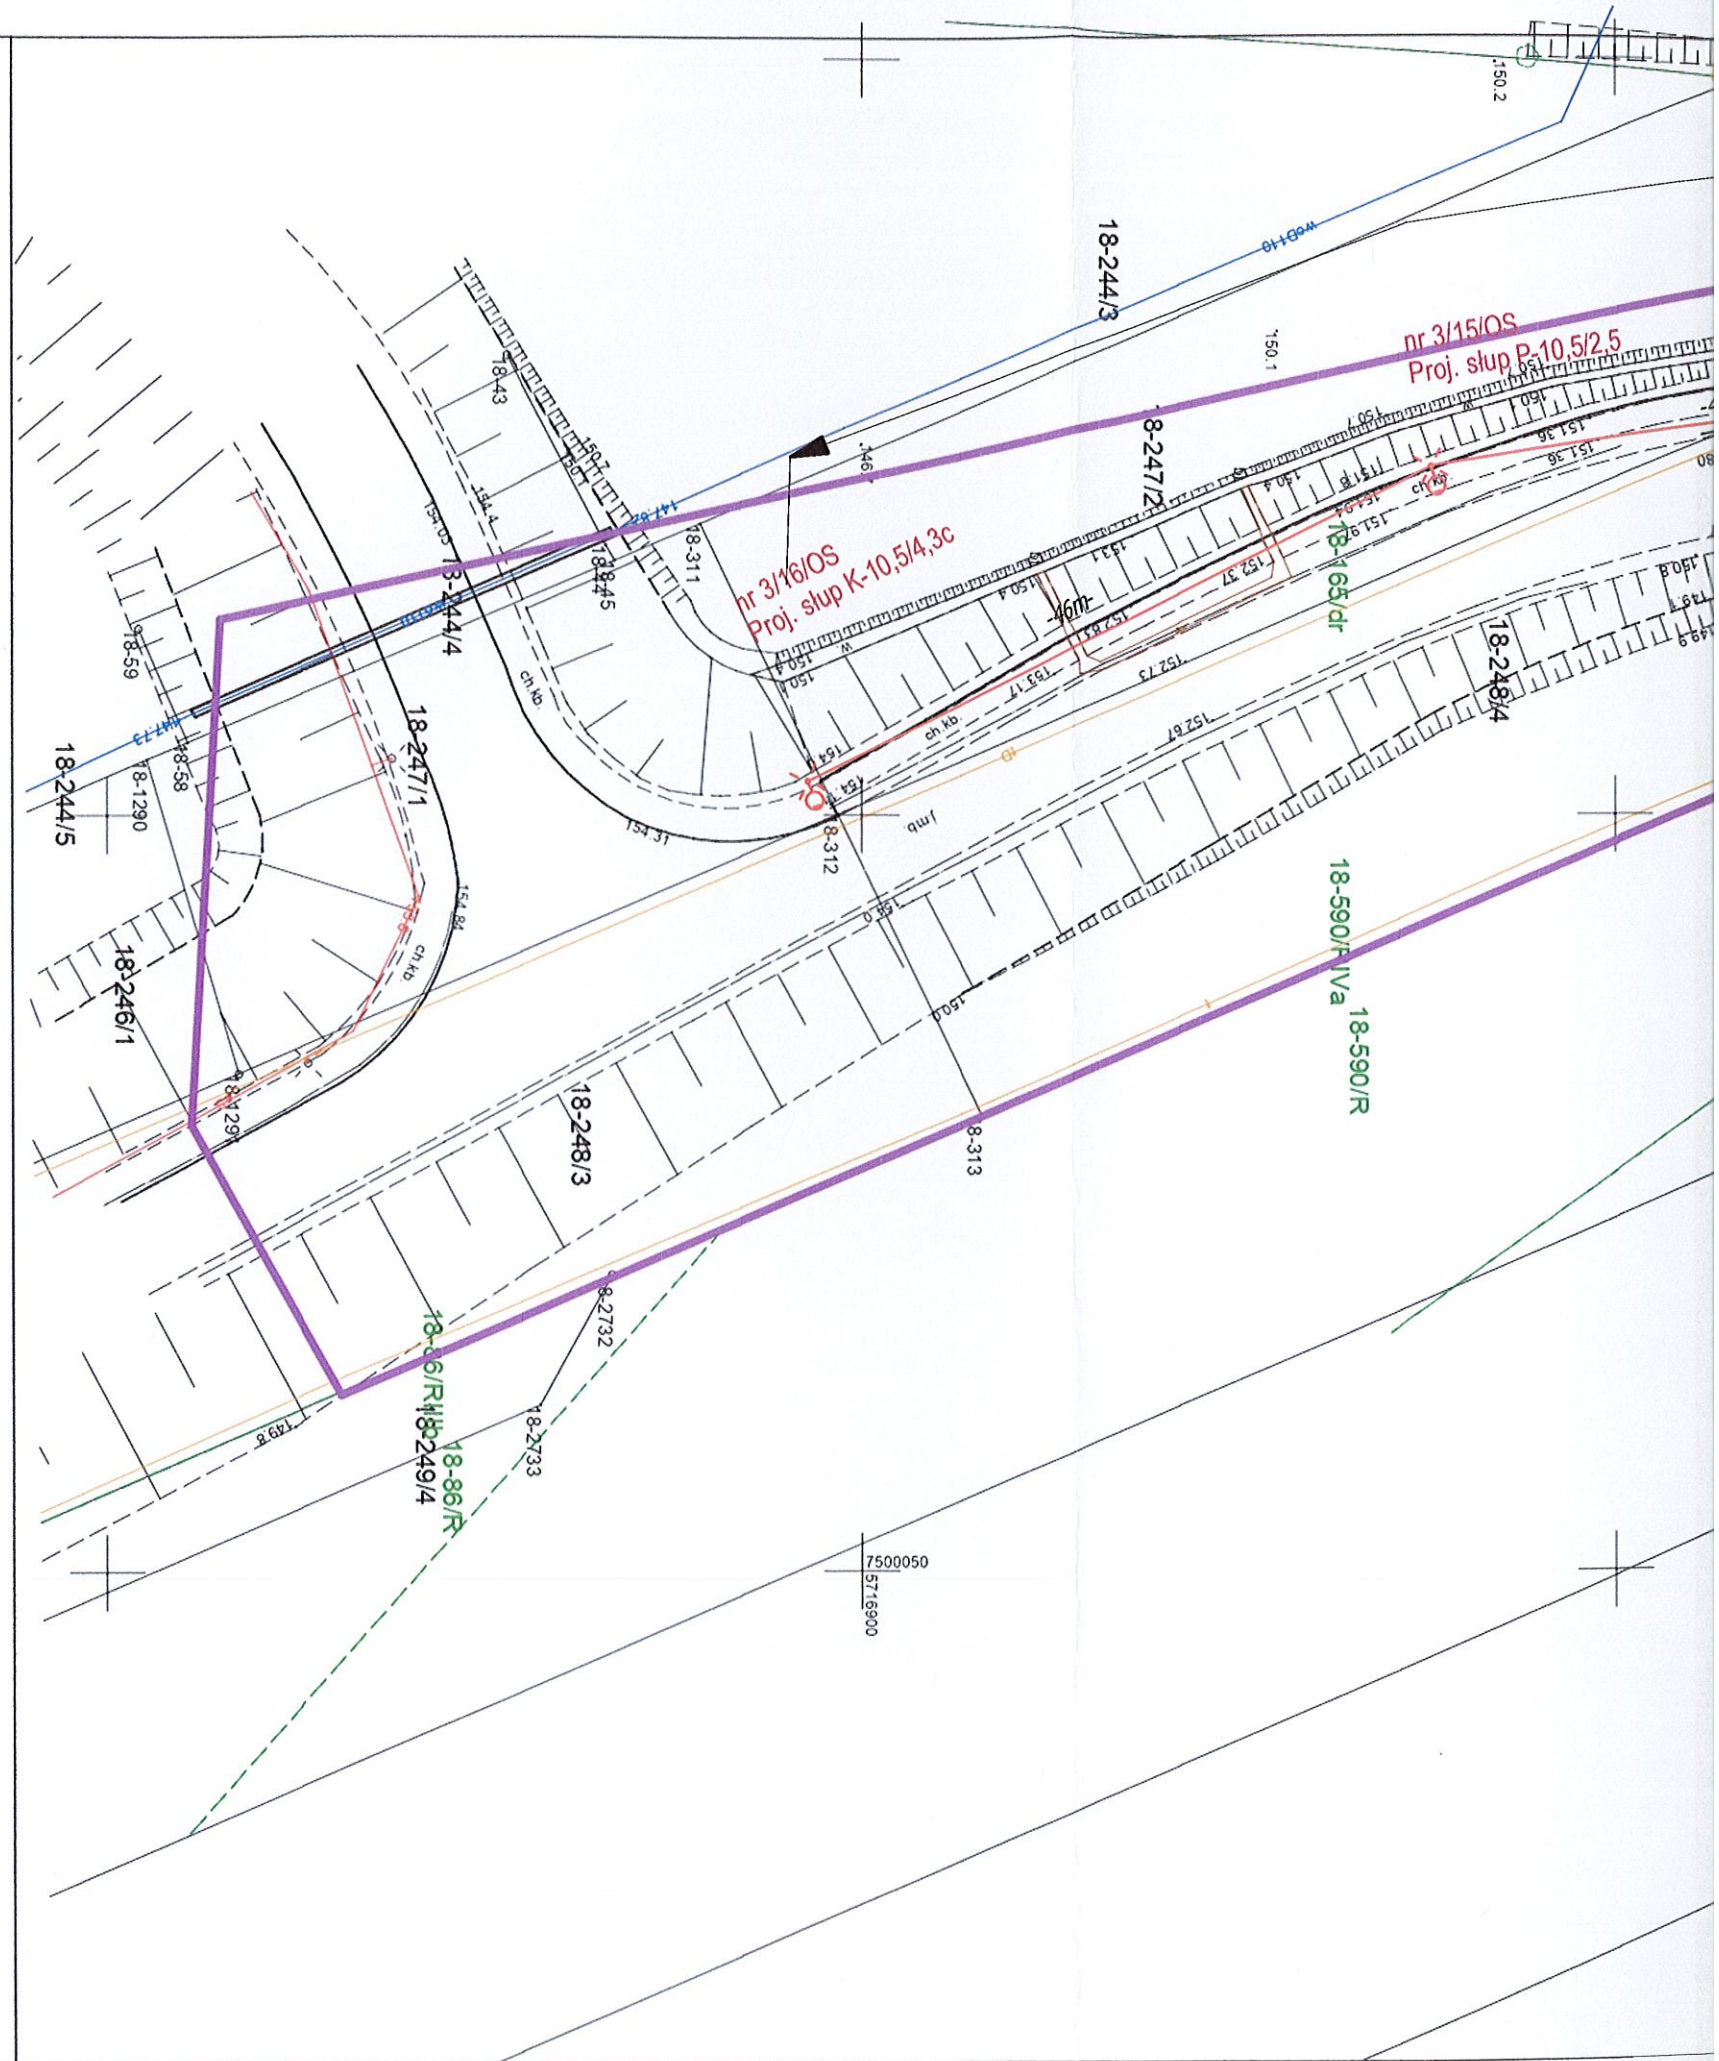

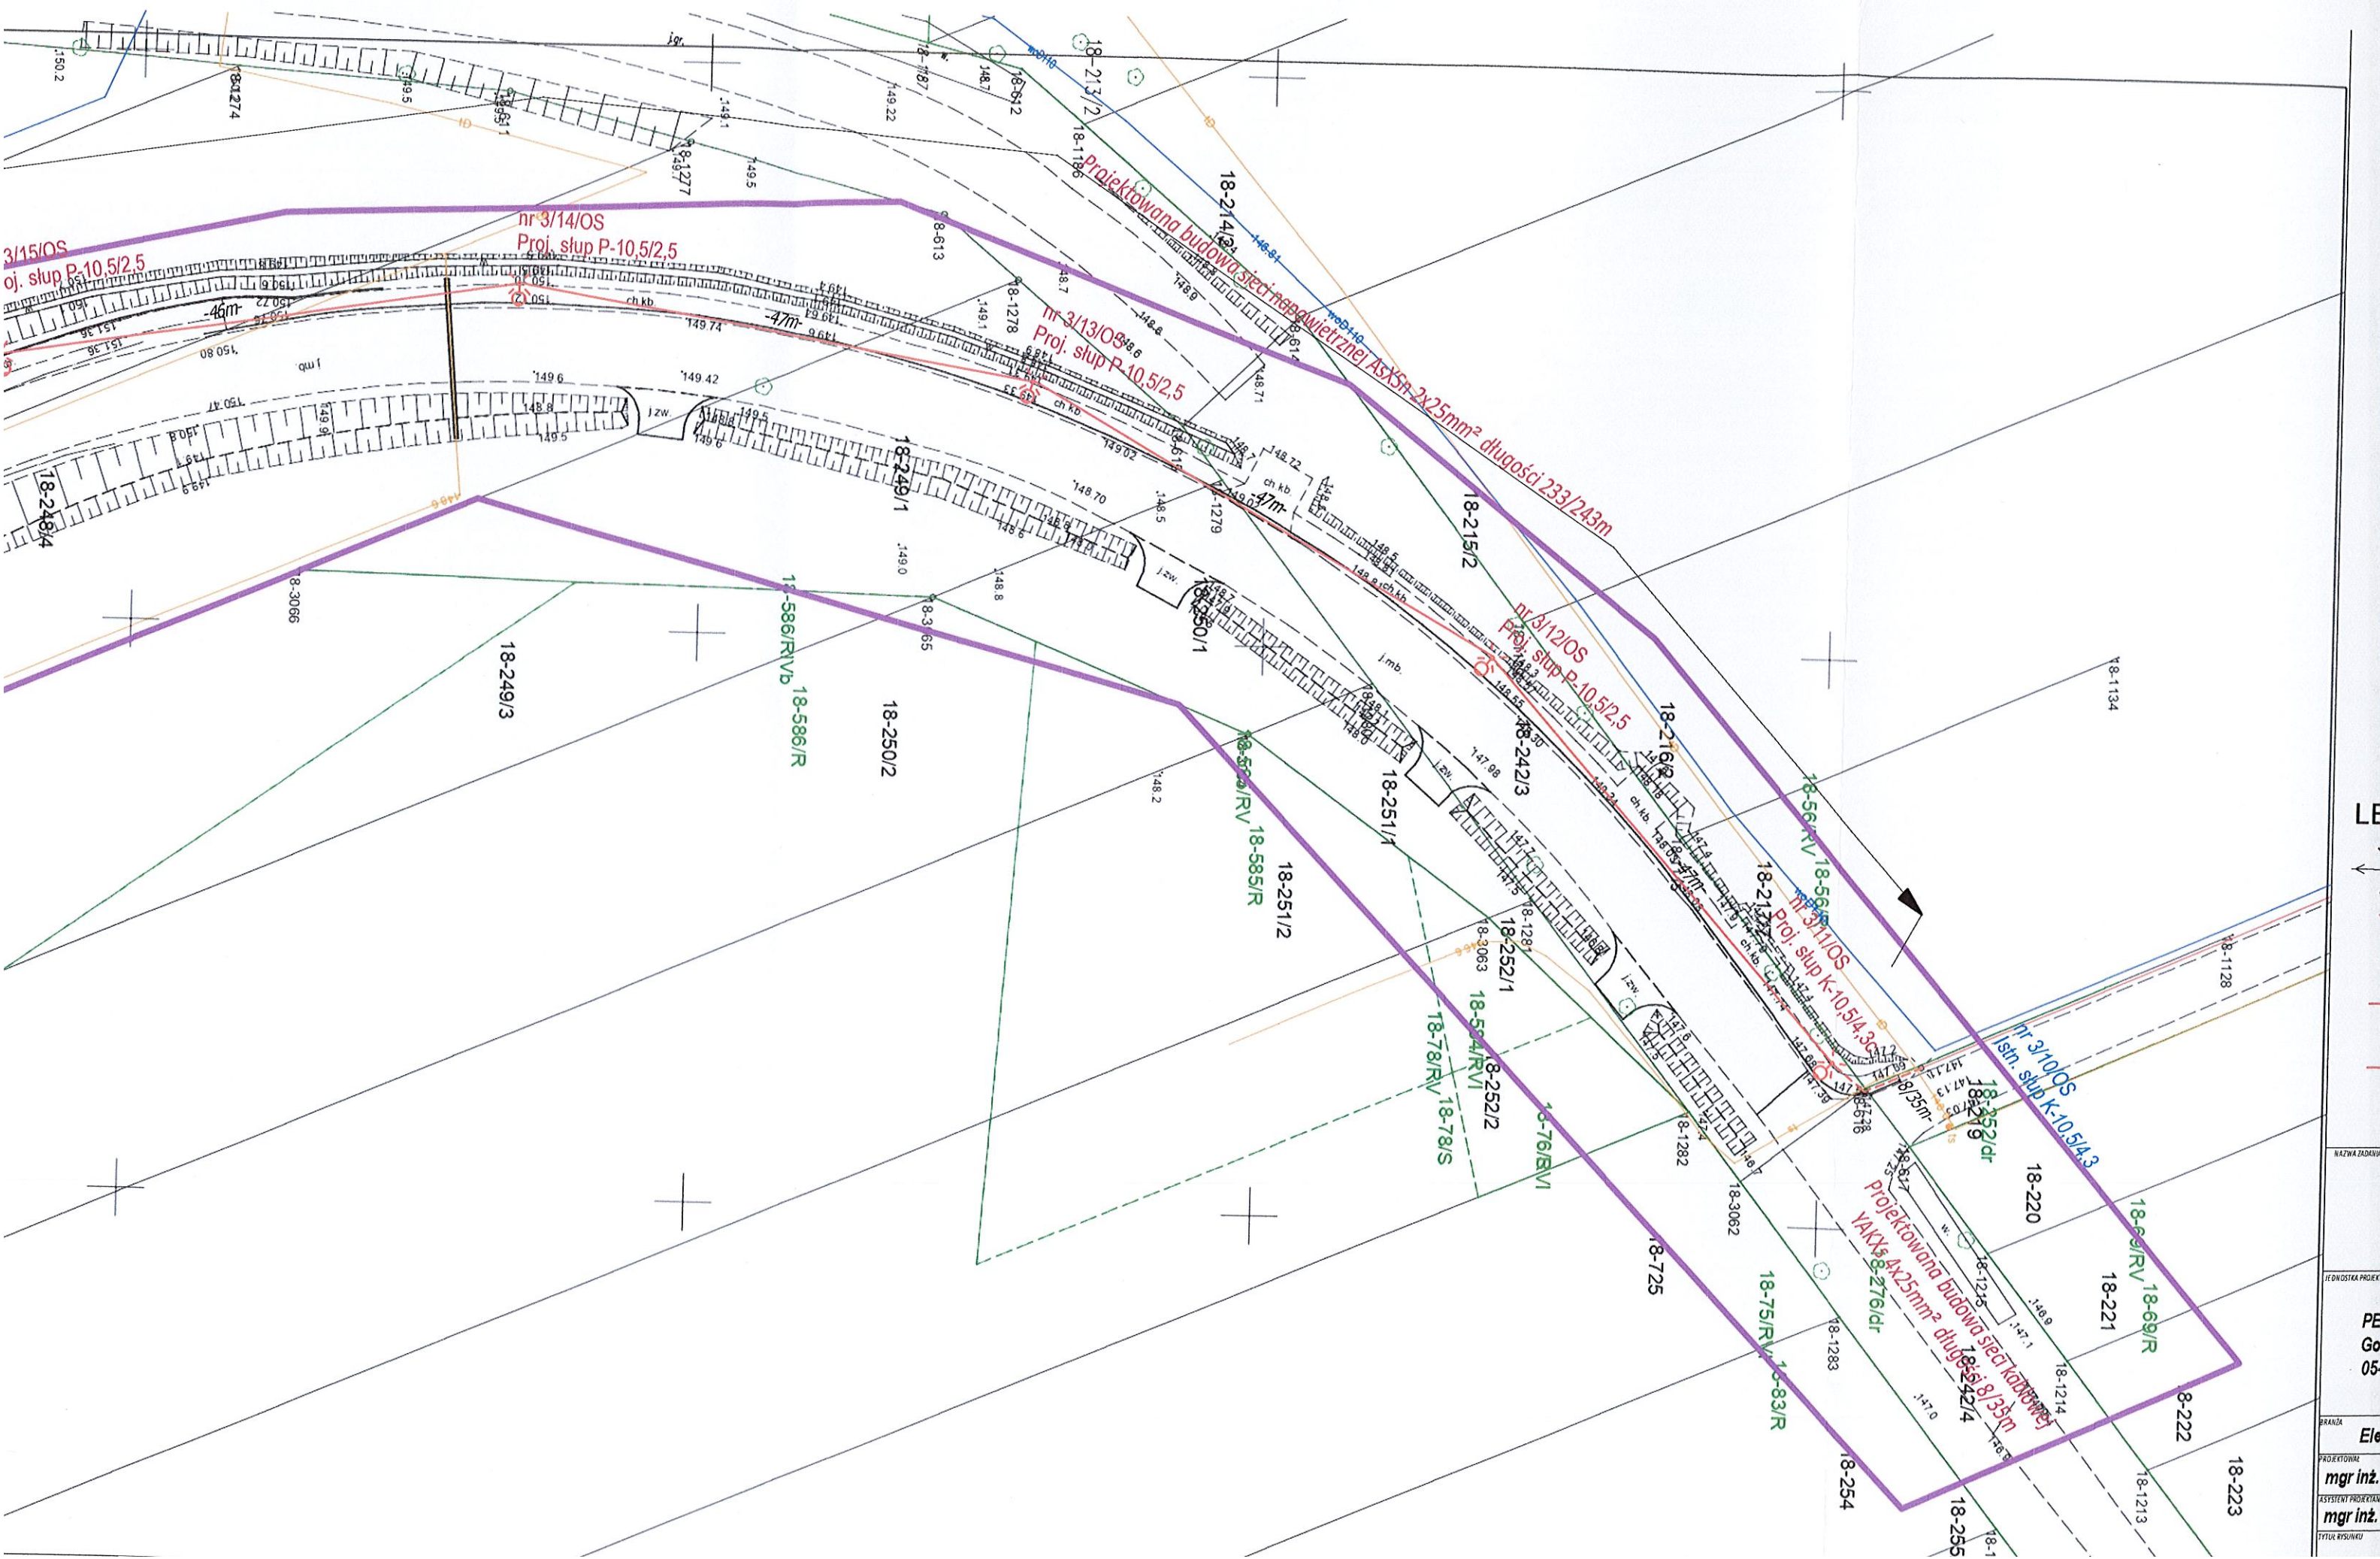

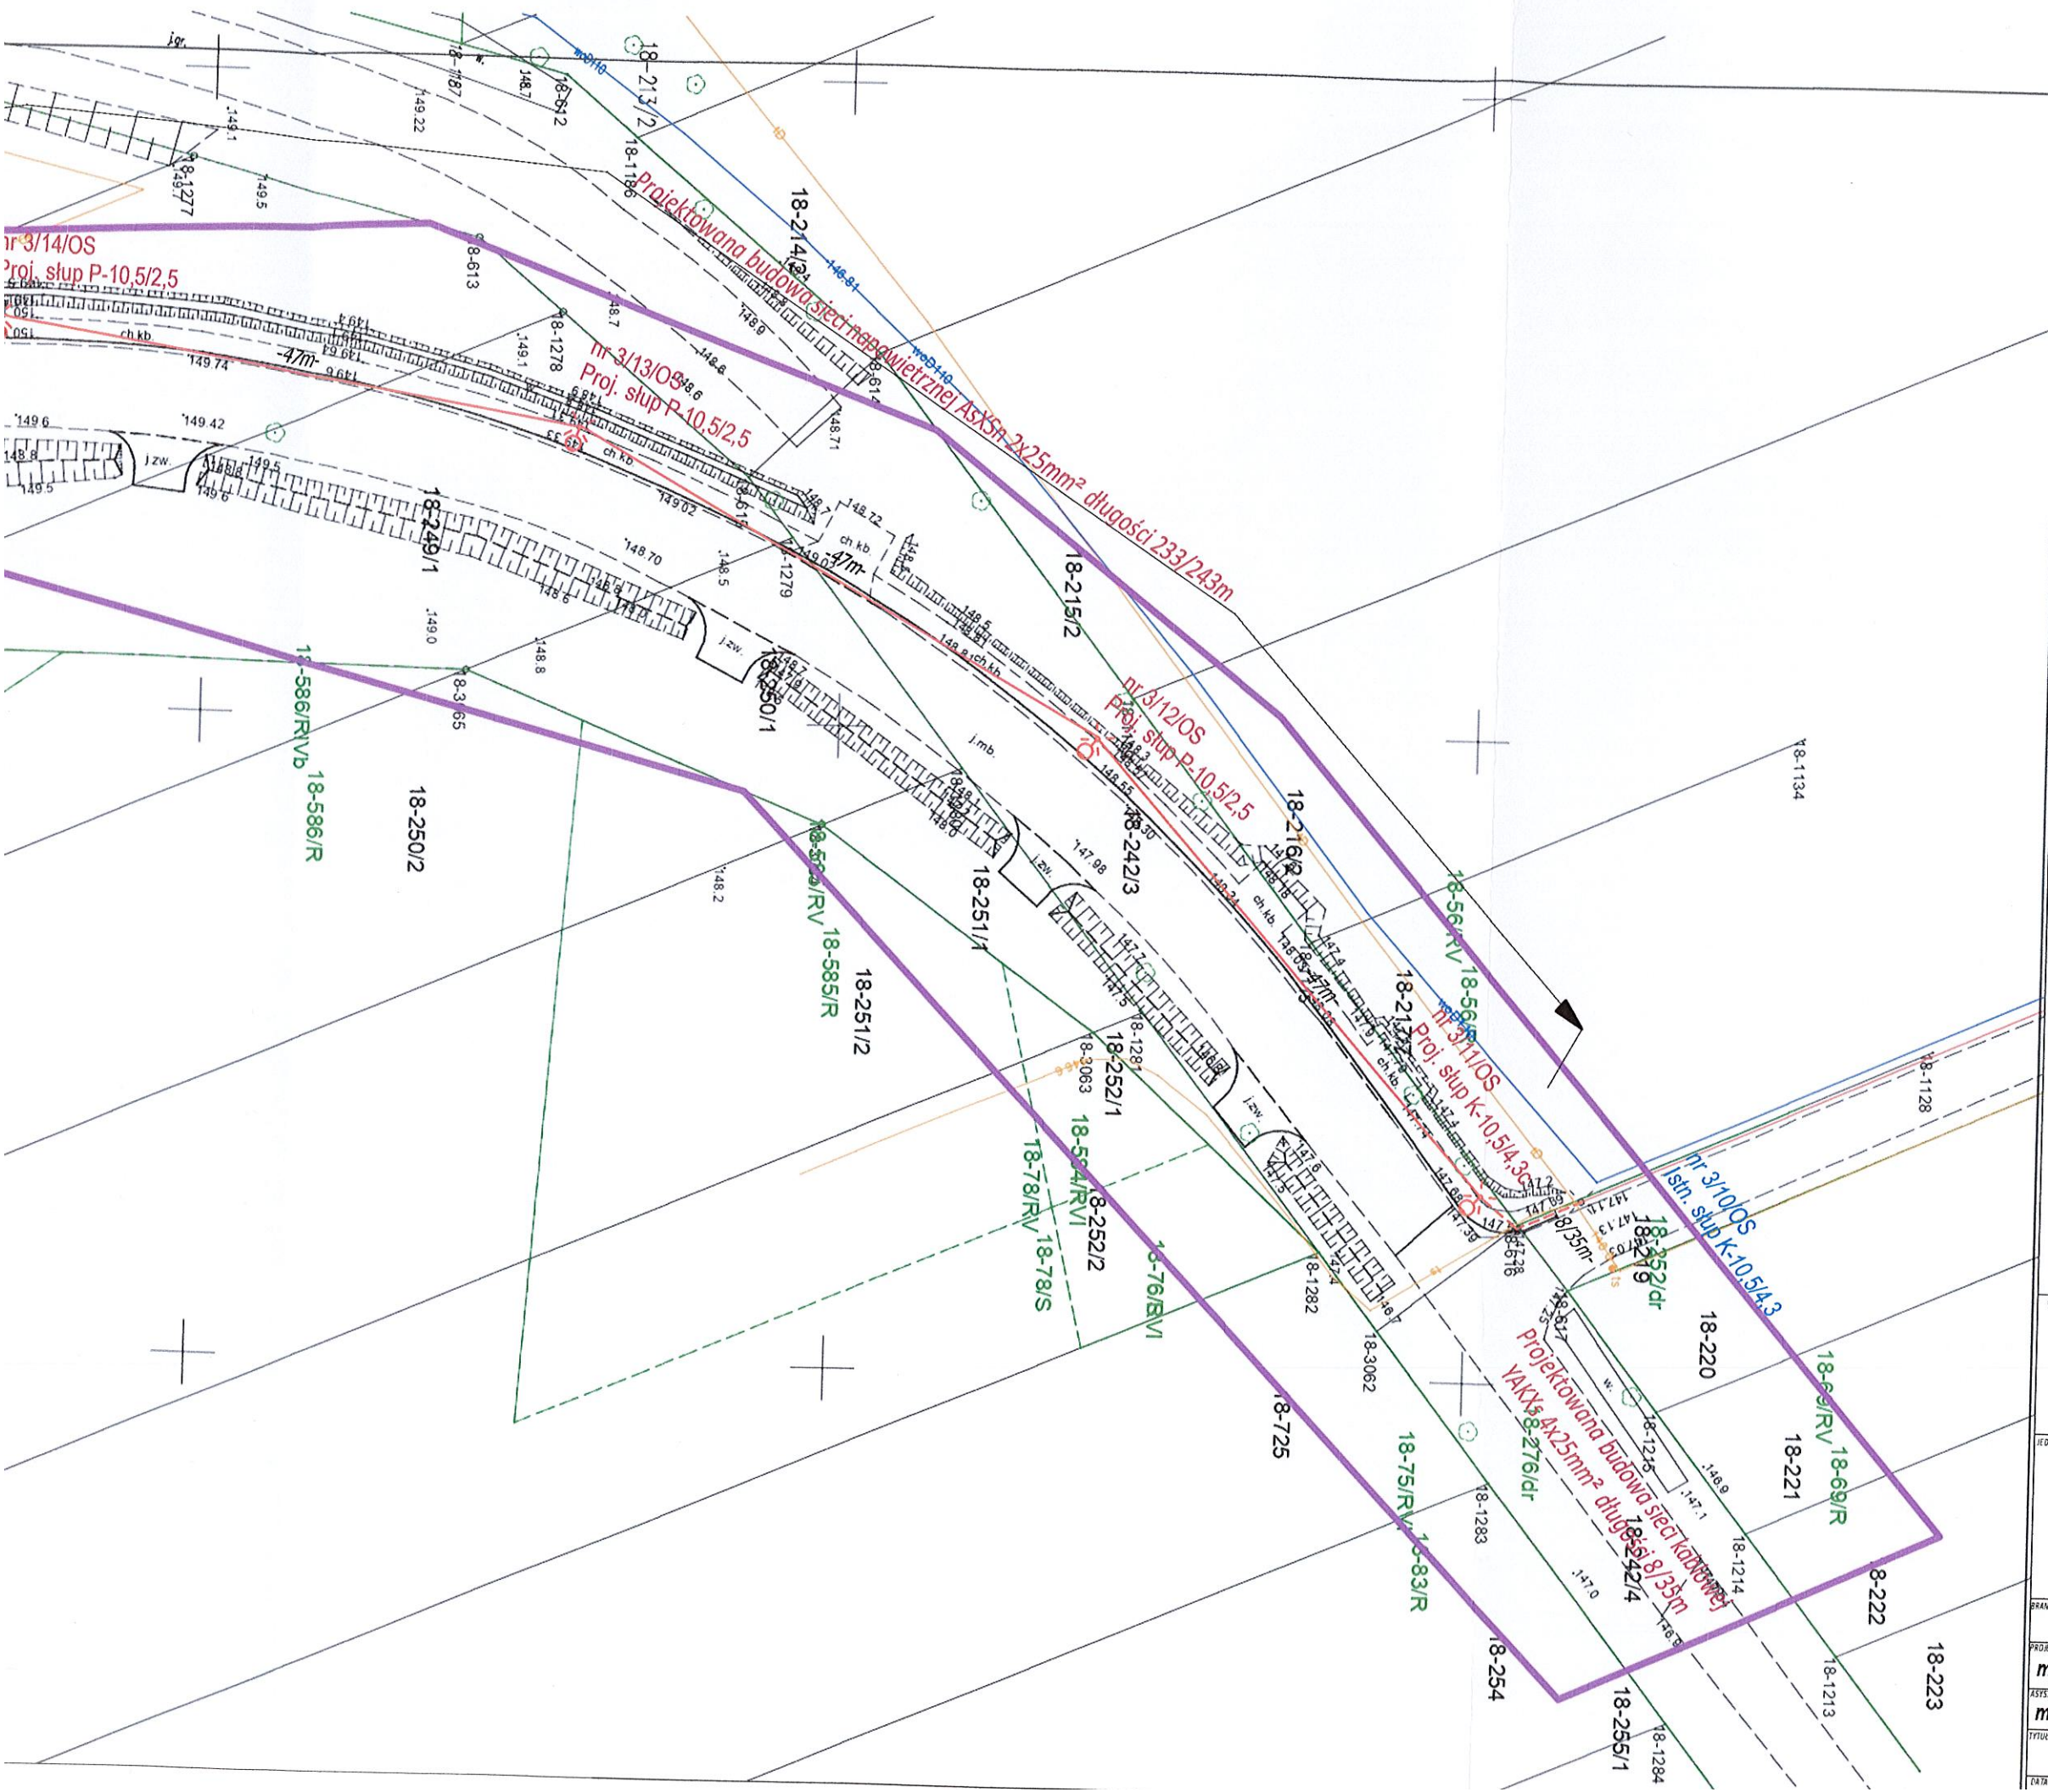

LEGENDA:

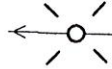-  Istn. słup elektroenergetyczny nn
-  Proj. słup oświetlenia drogowego wraz z oprawą LED i wysięgnikiem 1,0 m
-  Proj. sieć napowietrzna oświetlenia drogowego typu AsXSr 2x25mm²
-  Proj. sieć kablowa oświetlenia drogowego typu YAKXs 4x25mm²

Budowa sieci elektroenergetycznej 0,23 kV
oświetlenia drogowego obręb Siekluki

PELDOM Sp. z o. o.
Gościeńczone 22A
05-600 Grójec

Gmina Stara Błotnica
Stara Błotnica 46
26-806 Stara Błotnica

Elektroenergetyczna

Projekt techniczny

mgr inż. ANDRZEJ SUCHARZEWSKI

GP-III-7342/82/92

mgr inż. PIOTR KIERSZNIIEWSKI

Plan sytuacyjny.