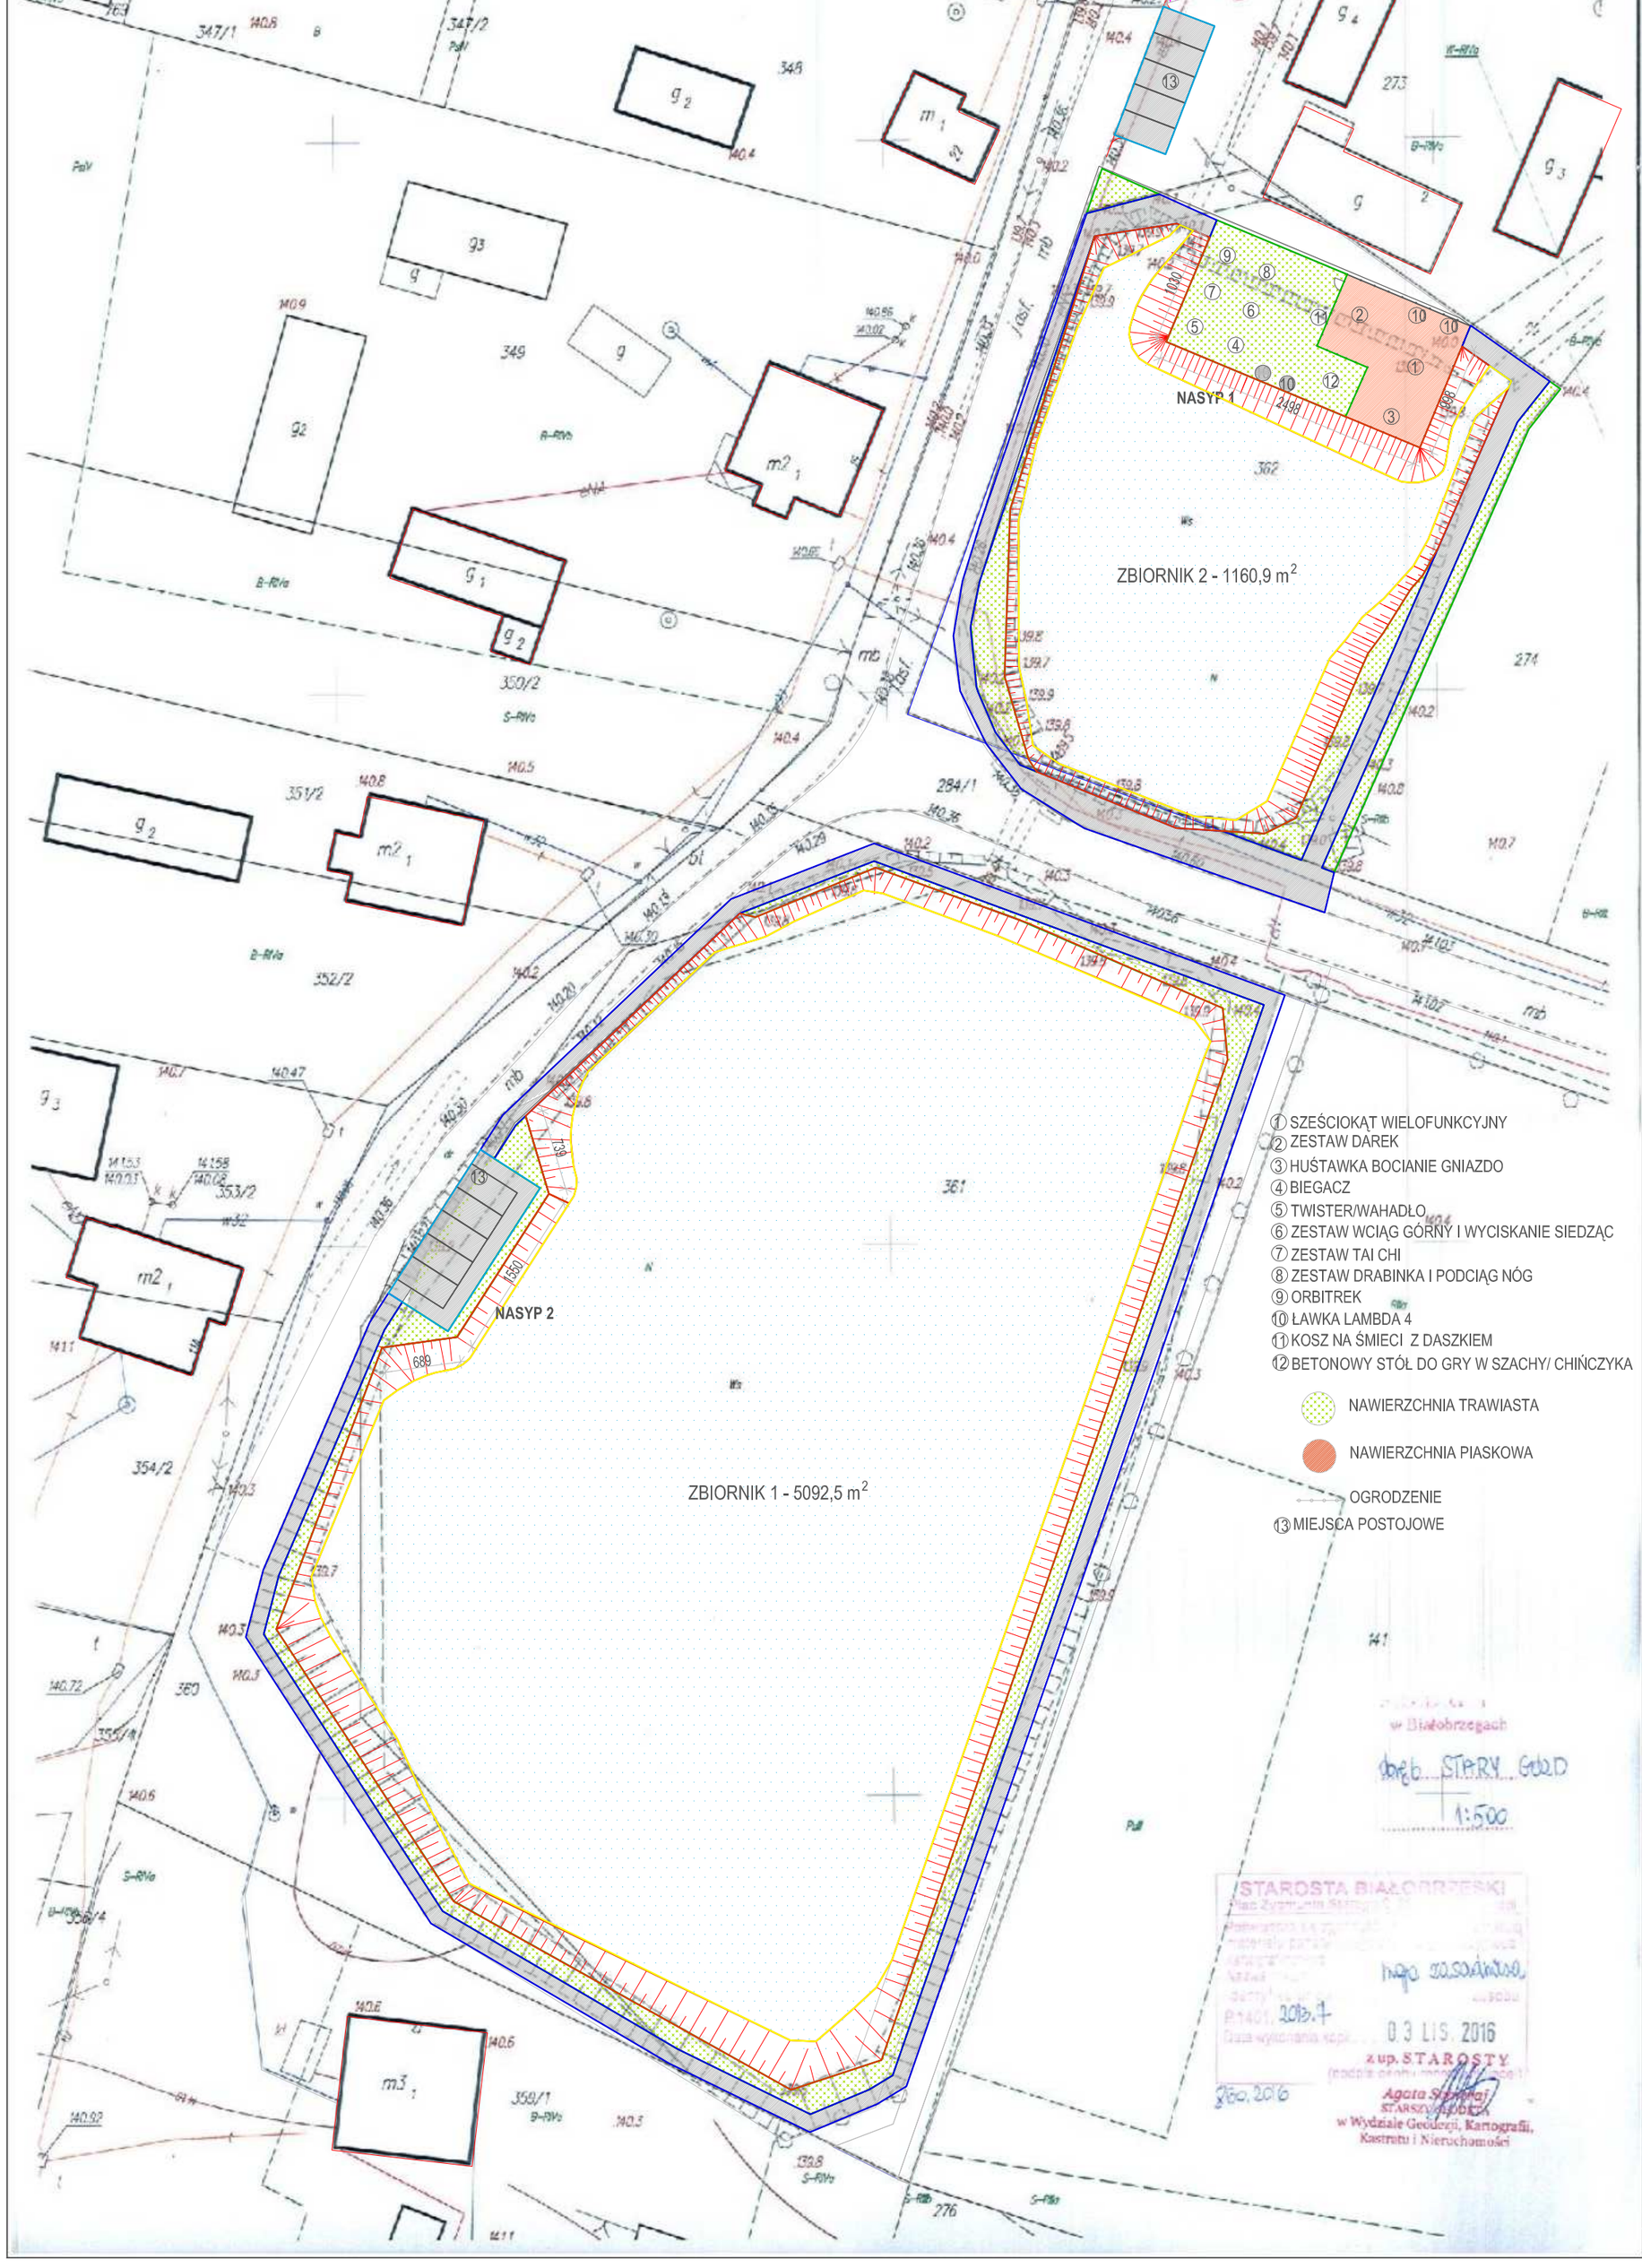

UWAGA

1. PRZED REALIZACJĄ PRAC BUDOWLANYCH I ZAMAWIANIEM ELEMENTÓW NALEŻY SPRAWDZIĆ WYMIARY NA BUDOWIE LUB WYKONAĆ POMIARY GEODEZYJNE
2. WSZELKIE NIEZGODNOŚCI I NEJASNOŚCI W DOKUMENTACJI ORAZ NA BUDOWIE PRZED WYKONANIEM ROBÓT BUDOWLANYCH NALEŻY ZGŁASZAĆ PROJEKTANTOM
3. WSZELKIE MATERIAŁY WYKOŃCZENIOWE ORAZ WYPOSAŻENIE STAŁE I RUCHOME NALEŻY PRZEDSTAWIĆ DO AKCEPTACJI INWESTOROWI I PROJEKTANTOM

Embi Architektura
Spółka z ograniczoną odpowiedzialnością
26-600 Radom, ul. Gazowa 5/7
tel. 48/383 66 90

Obiekt:
Zagospodarowanie przestrzeni publicznej w Starym Goździe przy stawach
na działce nr ewid. 360, 361, 362, 284/1 obręb 001 Gózd Stary - ETAP 1

Inwestor-Zlecenodawca:
Gmina Stara Błotnica
26-806 Stara Błotnica 46

Branża:	Architektura :	Uprawnienia:	Podpis:
Projektował:	mgr inż. arch. Sylwester Piętak	MA 014 / 07	
Sprawdził:	mgr inż. arch. Emilia Skwira	MA 040 / 13	
Opracował:	mgr inż. arch. Karolina Woźniak		

Rysunek:

PZT - ZAGOSPODAROWANIE

Faza:	P. BUDOWLANY	Data:	06.2018	Skala:	1:500

Projekt ten jest chroniony prawem autorskim.
Kopiowanie i zmiany mogą być dokonywane jedynie za zgodą autorów.

Nr rys.: K.1

Nr str.: