PROJEKT PRZEBUDOWY NAWIERZCHNI DROGI GMINNEJ W M. PIERZCHNIA, GMINA STARA BŁOTNICA

ODCINEK W1–W8: km 0+0,00 – 1+124,20 skala 1:500

SKALA 1:500

dz. nr 114,131 - droga
Ob. Pierzchnia
gm. Stara Błotnica
pow. białobrzeski
woj. mazowieckie

Odpis: –pieczątka prostokątna–
ZAKLAD USŁUG GEODEZYJNYCH
I KARTOGRAFICZNYCH
Kazimierz Jankowski
26–800 Białobrzegi ul. Sądowa 3

Odpis: –pieczątka prostokątna–
GEODETA UPRAWNIONY

Kazimierz Jankowski
upr. zaśw. nr 8409
(– podpis nieczytelny–)

Starostwo Powiatowe w Białobrzegach
Geodeta Powiatowy
Ośrodek Dokumentacji
Geodezyjnej i Kartograficznej
W obszarze oznaczonym linią niebieską dokonano aktualizacji treści mapy zasadniczej.
Dokumenty z pomiaru uzupełniającego przyjęto do zasobu powiatowego w dniu 2007–01–17
i zaewidencjonowano pod numerem 1379–6/2006–3
Niniejsza mapa może służyć do celów projektowych.
Projektowane obiekty wymagają pozwolenia na budowę podlegaja wytyczeniu i inwentaryzacji powykonawczej przez jednostki uprawnione do wykonywania prac geodezyjnych.
Białobrzegi, dnia 2007–01–12
44/07
Odpis: –pieczątka podłużna –
Z up. STAROSTY

mgr inż. Leszek Dziadura
Geodeta Powiatowy
(– podpis nieczytelny–)

z oryginałem 124.323.121(122,123)
TREŚĆ MAPY AKTUALNA
na 12.01.2007r

Odpis: –pieczątka prostokątna–
Starostwo Powiatowe w Białobrzegach
Zespół Uzgadniania Dokumentacji Projektowej
Na podstawie art. 28 ust. 1 Ustawy z dnia19 maja 1989 r. Prawo geodezyjne i kartograficzne (Dz. U. z 2000r nr 100 poz. 1086 i nr 120 poz. 1286) uzgodniono usytuowanie projektowanych sieci uzbrojenia terenu :
elementy projektu przebudowy nawierzchni drogi. Uzgodnione usytuowanie sieci uzbrojenia terenu podlega wytyczeniu i geodezyjnej inwentaryzacji powykonawczej przez jednostki uprawnione do wykonywania prac geodezyjnych. W razie niezgodności realizacji sieci uzbrojenia terenu z uzgodnionym projektem inwestor zobowiązany jest przedłożyć mapę z wynikami pomiarów powykonawczych właściwemu organowi administracji archtektoniczno – budowlanej. Uzgodnione usytuowanie projektowanych sieci uzbrojenoa terenu zachowuje ważność przez okres 3 lat od dnia wydania opinii w sprawie uzgadniania usytuowania projektowanych sieci uzbrojenia terenu.Uzgodnienie traci ważność w przypadku o którym mowa w &13 rozporządzenia Ministra Rozwoju Regionalnego i Budownictwa z dnia 2 kwietnia 2002 r. w sprawie geodezyjnej ewidencji sieci uzbrojenia terenu oraz zespołów uzgadniania dokumentacji projektowej (Dz. U. nr 38, poz. 455) ZUD–63/2007 (sygn. opinii)
Białobrzegi, dnia 2007–05–28.
747/07

Odpis: –pieczątka podłużna –
Z up. Starosty
PRZEWODNICZĄCY
Zespołu Uzgadniania Dokumentacji
Greodeta Powiatowy
mgr inż. Leszek Dziadura
(– podpis nieczytelny–)

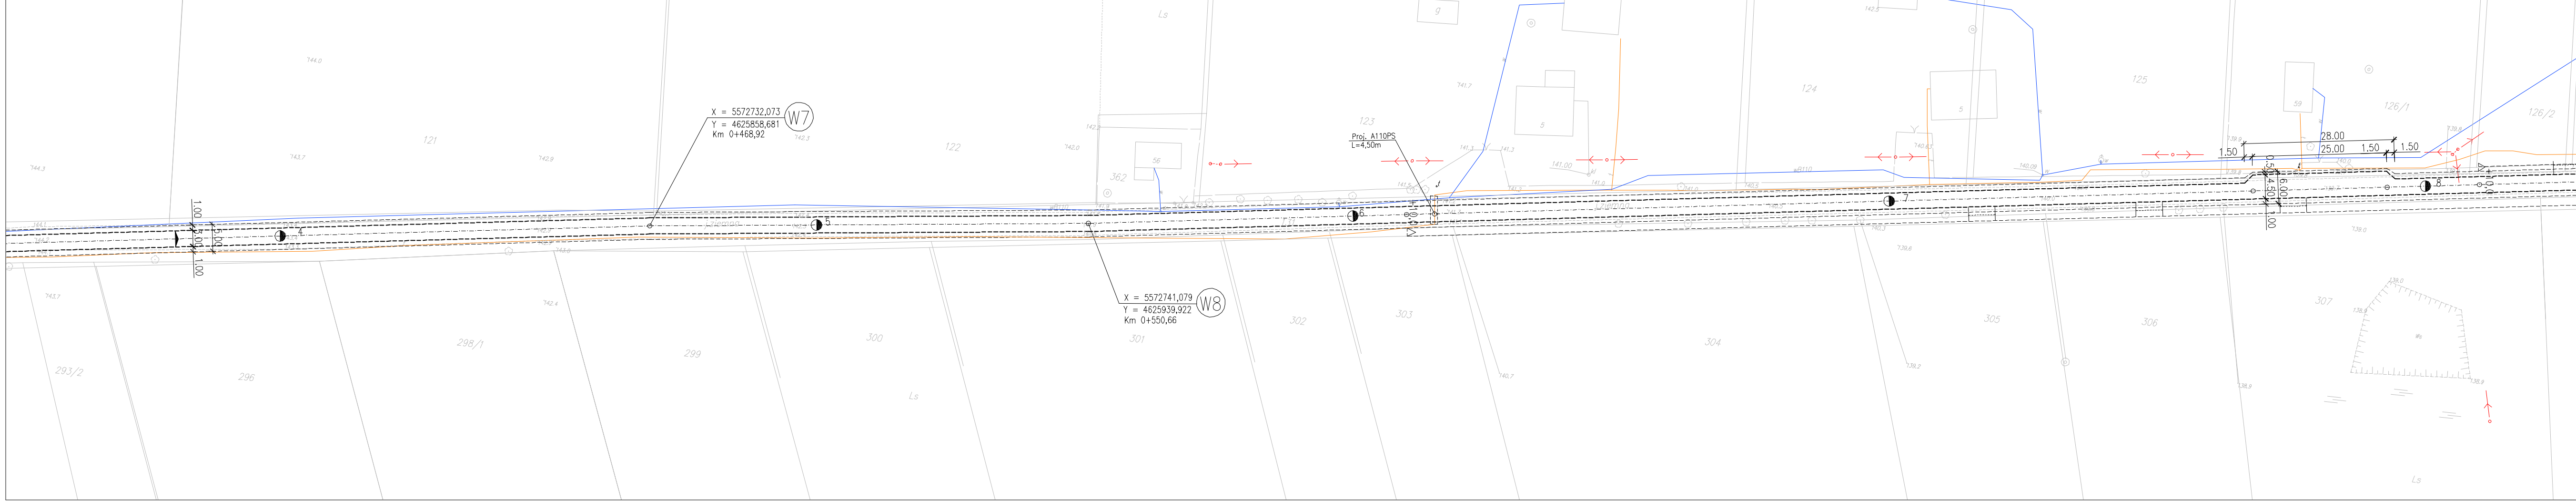
X = 5572732,073
Y = 4625858,681
Km 0+468,92
W7
X = 5572741,079
Y = 4625939,922
Km 0+550,66
W8
Proj. A110PS
L=4,50m
28,00
25,00
1,50
1,50
1,50
1,00
4,00
1,00
6,00
4,50
293/2
296
298/1
299
300
301
302
303
304
305
306
307
121
122
123
124
125
126/1
126/2
362
Ls

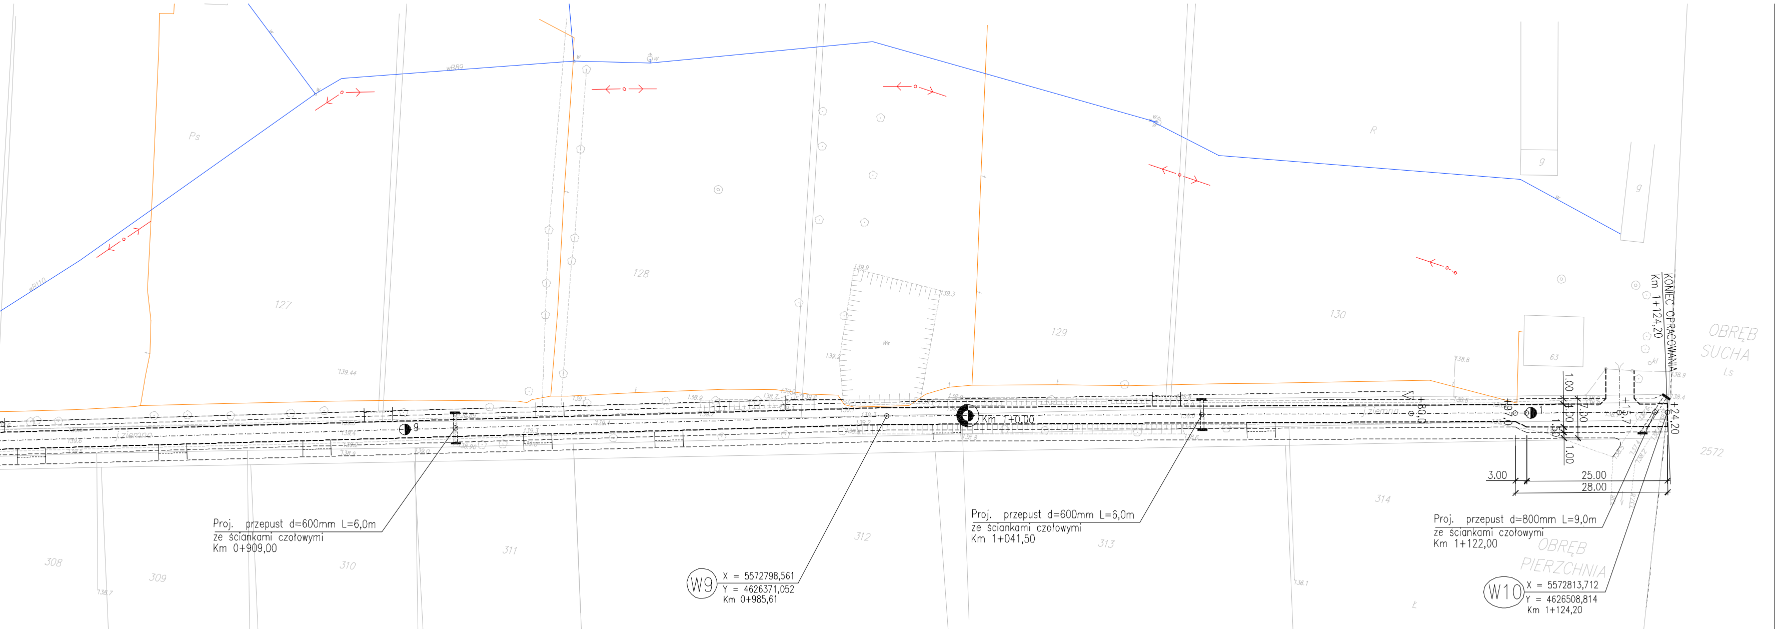
Proj. przepust d=600mm L=6,0m
ze ściankami czołowymi
Km 0+909,00
W9
X = 5572798,561
Y = 4626371,052
Km 0+985,61
Km 1+0,00
Proj. przepust d=600mm L=6,0m
ze ściankami czołowymi
Km 1+041,50
Proj. przepust d=800mm L=9,0m
ze ściankami czołowymi
Km 1+122,00
W10
X = 5572813,712
Y = 4626508,814
Km 1+124,20
KONIEC OPRACOWANIA
Km 1+124,20
+80,0
+97,0
+15,7
+24,20
1.00
4.00
7.00
1.50
1.00
3.00
25.00
28.00
OBRĘB SUCHA
OBRĘB PIERZCHNIA
Ps
Ls
R
127
128
129
130
63
308
309
310
311
312
313
314
2572
9

OZNACZENIA :

- – krawędź jezdni
- – krawędź pobocza
- – oś jezdni
- 0+0,00 3 – kilometry, hektometry
- – przepust d=60cm pod proj. drogą z zakończeniem ściankowym
- – przepust d=40cm w ciagu rowu z zakończeniem ścianką oporową

PRACOWNIA PROJEKTOWA P.W. "DAKAR" 26–600 RADOM
Ul. Świętojańska 3 lok. 27 tel.(048) 33–22–181 kom.0601180311

Temat: PROJEKT PRZEBUDOWY NAWIERZCHNI DROGI GMINNEJ W M. PIERZCHNIA, GMINA STARA BŁOTNICA

Tytuł rysunku: PLAN SYTUACYJNO–WYSOKOŚCIOWY

Faza: PROJEKT WYKONAWCZY

Drogi : mgr inż. Janusz Karpeta (UAN–II–K–8386/134/85)

Data: 04.2007.
Umowa:
Skala: 1:1 000
Nr rys. 1B