MAPA DO CELÓW PROJEKTOWYCH
SKALA 1:1000

dz. nr 27,135/2,143,250,
Ob. Ryki, Jakubów, Chruściechów
gm. Stara Błotnica
pow. bialobrzeski
woj. mazowieckie

– odpis – pieczątka podłużna:
KOPIA MAPY JEST ZGODNA
z oryginałem 134,223,193 (093,141,143,191)
TREŚĆ MAPY AKTUALNA
na 12.01.2007r

PROJEKT PRZEBUDOWY NAWIERZCHNI DROGI GMINNEJ RELACJI CHRUŚCIECHÓW – RYKI, GM. STARA BŁOTNICA

ODCINEK W1 – W15: km 0+0,00 – 2+196,23 skala 1:1 000
ODCINEK Z1 – Z4: km 0+0,00 – 0+287,05 skala 1:1 000

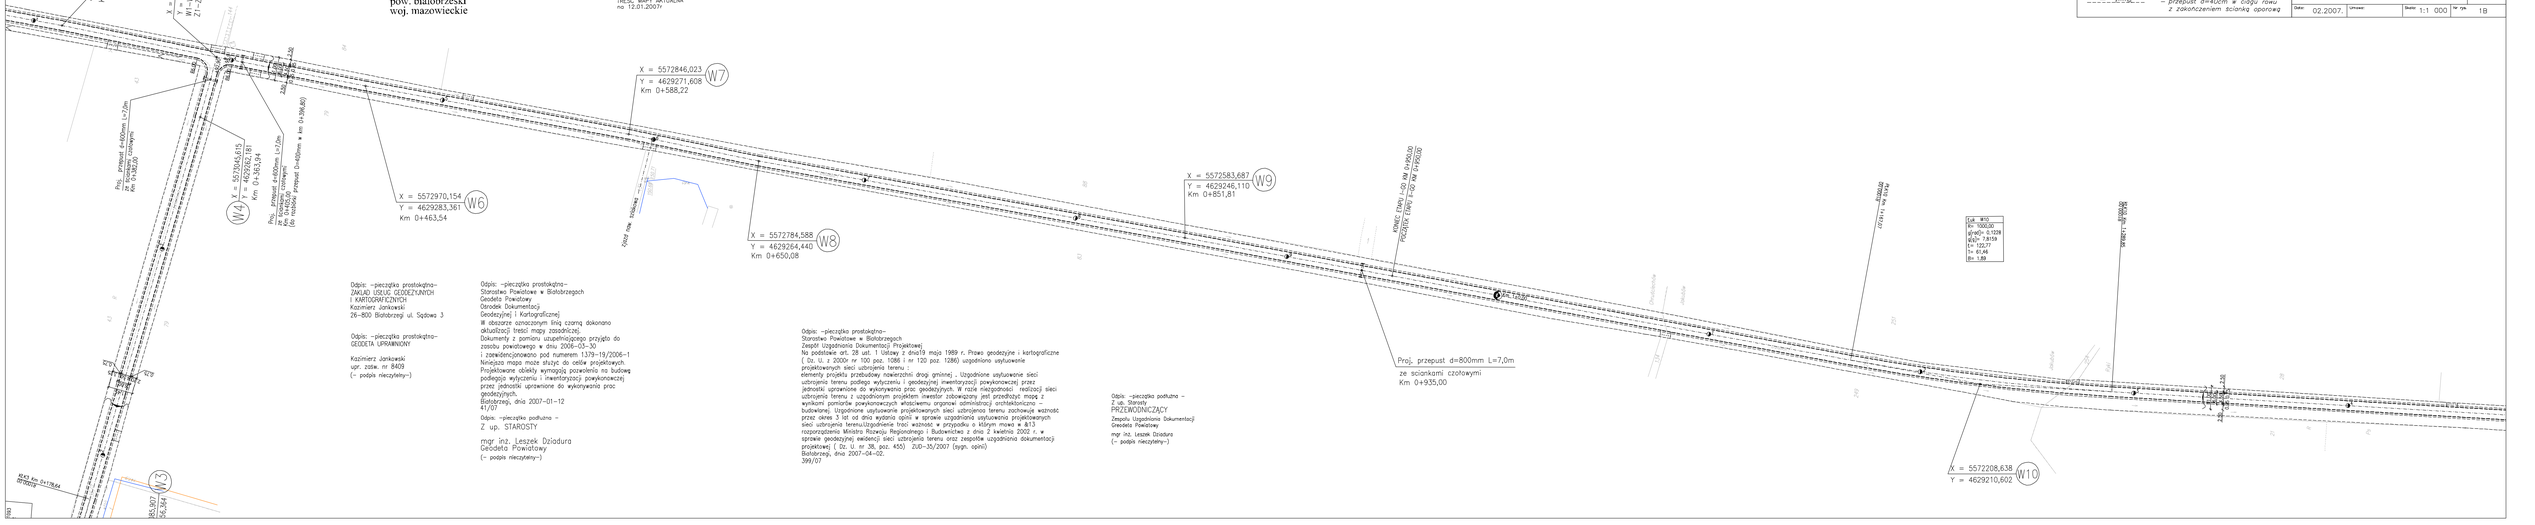

Odpis: –pieczątka prostokątna–
ZAKŁAD USŁUG GEODEZYJNYCH
I KARTOGRAFICZNYCH
Kazimierz Jankowski
26–800 Białobrzegi ul. Sądowa 3

Odpis: –pieczątka prostokątna–
GEODETA UPRAWNIONY

Kazimierz Jankowski
upr. zasw. nr 8409
(– podpis nieczytelny–)

Odpis: –pieczątka prostokątna–
Starostwo Powiatowe w Białobrzegach
Geodeta Powiatowy
Ośrodek Dokumentacji
Geodezyjnej i Kartograficznej
W obszarze oznaczonym linią czarną dokonano
aktualizacji treści mapy zasadniczej.
Dokumenty z pomiaru uzupełniającego przyjęto do
zasobu powiatowego w dniu 2006–03–30
i zewidencjonowano pod numerem 1339–19/2006–1
Niniejsza mapa może służyć do celów projektowych.
Projektowane obiekty wymagają pozwolenia na budowę
podlegają wyłączeniu z inwentaryzacji powykonawczej
przez jednostki uprawnione do wykonywania prac
geodezyjnych.
Białobrzeg, dnia 2007–01–12
41/07

Odpis: –pieczątka podłużna –
Z up. STAROSTY

mgr inż. Leszek Dziadura
Geodeta Powiatowy
(– podpis nieczytelny–)

Odpis: –pieczątka prostokątna–
Starostwo Powiatowe w Białobrzegach
Zespół Uzgadniania Dokumentacji Projektowej
Na podstawie art. 28 ust. 1 Ustawy z dnia19 maja 1989 r. Prawo geodezyjne i kartograficzne
(Dz. U. z 2000r nr 100 poz. 1086 i nr 120 poz. 1286) uzgodniono usytuowanie
projektowanych sieci uzbrojenia terenu :
elementy projektu przebudowy nawierzchni drogi gminnej . Uzgodnione usytuowanie sieci
uzbrojenia terenu podlega wytyczeniu i geodezyjnej inwentryzacji powykonawczej przez
jednostki uprawnione do wykonywania prac geodezyjnych. W razie niezgodności realizacji sieci
uzbrojenia terenu z uzgodnionym projektem inwestor zobowiązany jest przedłożyć mapę z
wynikami pomiarów powykonawczych właściwemu organowi administracji architektoniczno –
budowlanej. Uzgodnione usytuowanie projektowych sieci uzbrojenia terenu zachowuje ważność
przez okres 3 lat od dnia wydania opinii w sprawie uzgodnienia usytuowania projektowanych
sieci uzbrojenia terenu(z)podlegać trzeba ważność w przypadku o którym mowa w §13
rozporządzenia Ministra Rozwoju Regionalnego i Budownictwa z dnia 2 kwietnia 2002 r. w
sprawie geodezyjnej ewidencji sieci uzbrojenia terenu oraz zespołów uzgadniania dokumentacji
projektowej (Dz. U. nr 38, poz. 455) ZUD–35/2007 (sygn. opinii)
Białobrzeg, dnia 2007–04–02.
399/07

Odpis: –pieczątka podłużna –
Z up. Starosty
PRZEWODNICZĄCY
Zespołu Uzgadniania Dokumentacji
Geodeta Powiatowy

mgr inż. Leszek Dziadura
(– podpis nieczytelny–)

OZNACZENIA :	
	– krawędź jezdni
	– krawędź pobocza
	– oś jezdni
0+0,00 – 3	– kilometry, hektometry
	– przepust d=60cm pod proj. drogą z zakończeniem ścianowym
	– przepust d=40cm w ciągu rowu z zakończeniem ścianką oporową

IPRACOWNIA PROJEKTOWA P.W. "DAKAR" 26–600 RADOM
ul. Świętojańska 3 tel.(048) 33–22–181 konto.0601180311

Temat:	PROJEKT PRZEBUDOWY NAWIERZCHNI DROGI GMINNEJ RELACJI CHRUŚCIECHÓW–RYKI, GMINA STARA BŁOTNICA
Tytuł rysunku:	PLAN SYTUACYJNO–WYSOKOŚCIOWY
Fase:	PROJEKT WYKONAWCZY
Uwag :	mgr inż. Janusz Korpeta (UAN–II–K–8386/134/85)
Data:	02.2007.
Uprawn:	
Skala:	1:1 000
W rys.	1B